


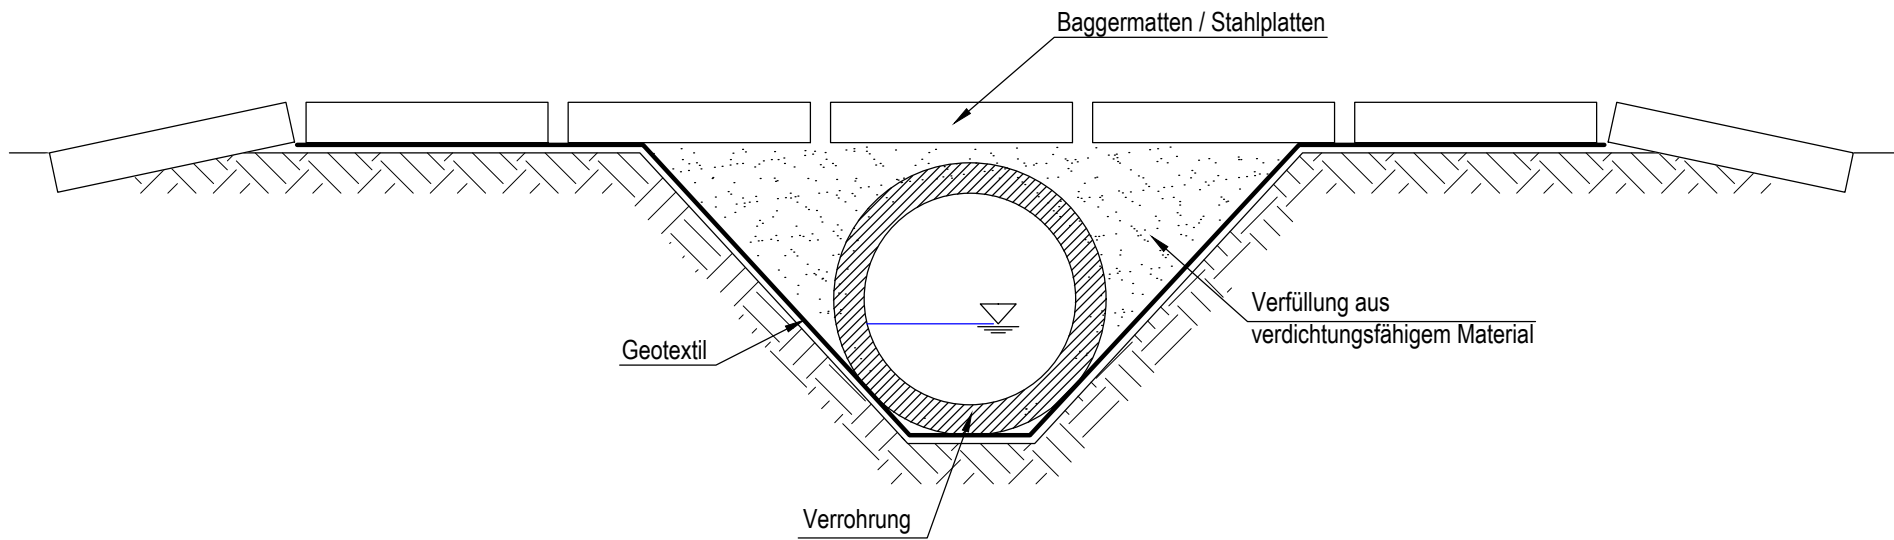

Regelplan-Gewässerüberfahrt mittels Grabenverrohrung



- ANMERKUNG:
- 1. BEI BREITEREN GRÄBEN SOLL ENTSPRECHEND MEHR ALS EINE VERRÖHRUNG EINGEBRACHT WERDEN.
 - 2. DER QUERSCHNITT DER VERRÖHRUNG IST AUF BASIS VON DURCHFLUSSERMITTLUNGEN ZU DIMENSIONIEREN.

0	Ausgabe zur Prüfung und Freigabe			20.12.2023	KluM	HepR
Ind.	Änderung			Datum	Gezeichnet	Geprüft
	Datum	Name	Kontraktorfirma: 	Kontraktorbearbeitung:		
Bearb.	20.12.2023	ChmA		Kontraktor-Dokumentenummer: 13558-ILF-182-PPL-PL-DWG-00101		
Gepr.	20.12.2023	HepR				
Norm						
Baujahr:		Medium/Rohrkl.: GAS	DN/PN 1400/84	Leitungs-Nr.: 182	 Pasteurallee 1 / D-30655 Hannover / Telefon 0511 - 640 607 0	
Datum: 20.12.2023		Engineering-Firma: Gez.: ILF/ChmA		Gez.:		
Original-Blattgröße: A3		Gepr.: ILF/HepR		Gepr.:		
Maßstab: —		ETL 182. Regelplan-Gewässerüberfahrt mittels Grabenverrohrung				
Blatt: 1 von 1						
Dok.-ID:		—	00182	ETL	000	000TB1040