



Regelplan-Kreuzung mit Fremdleitung bis DN 300 und Kabel


DETAIL A

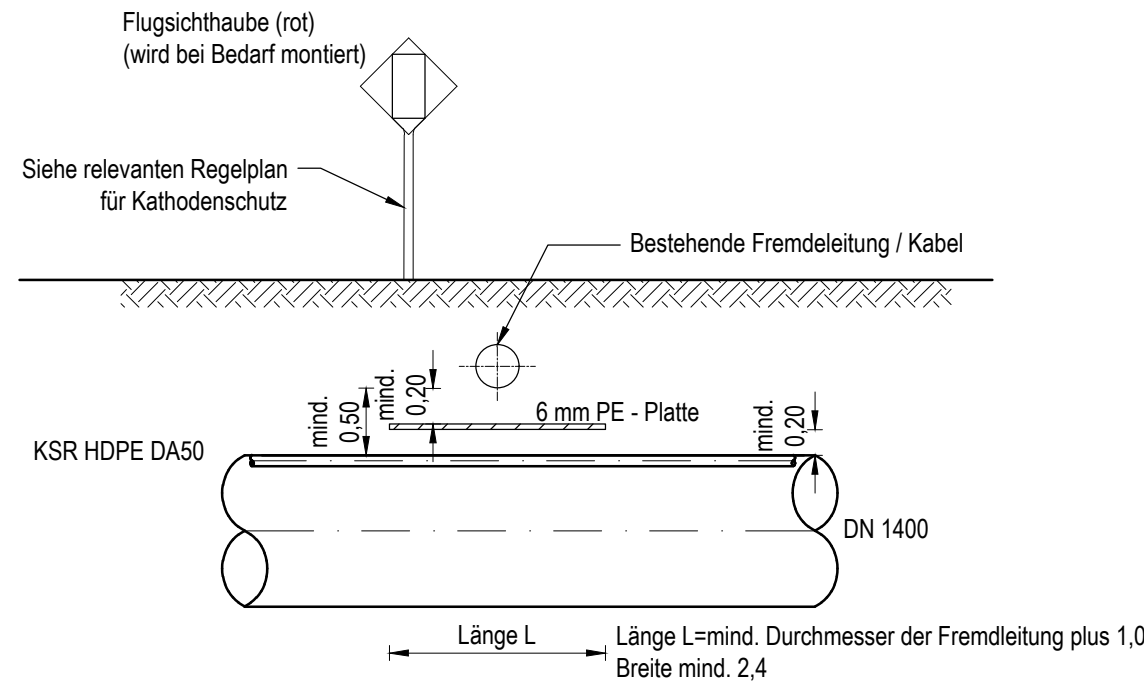

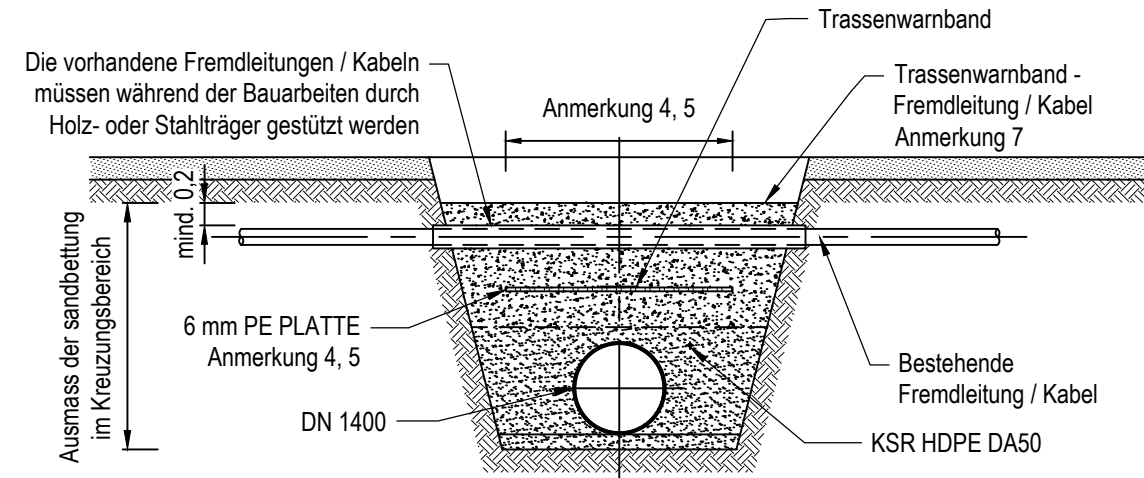

QUERSCHNITT A-A

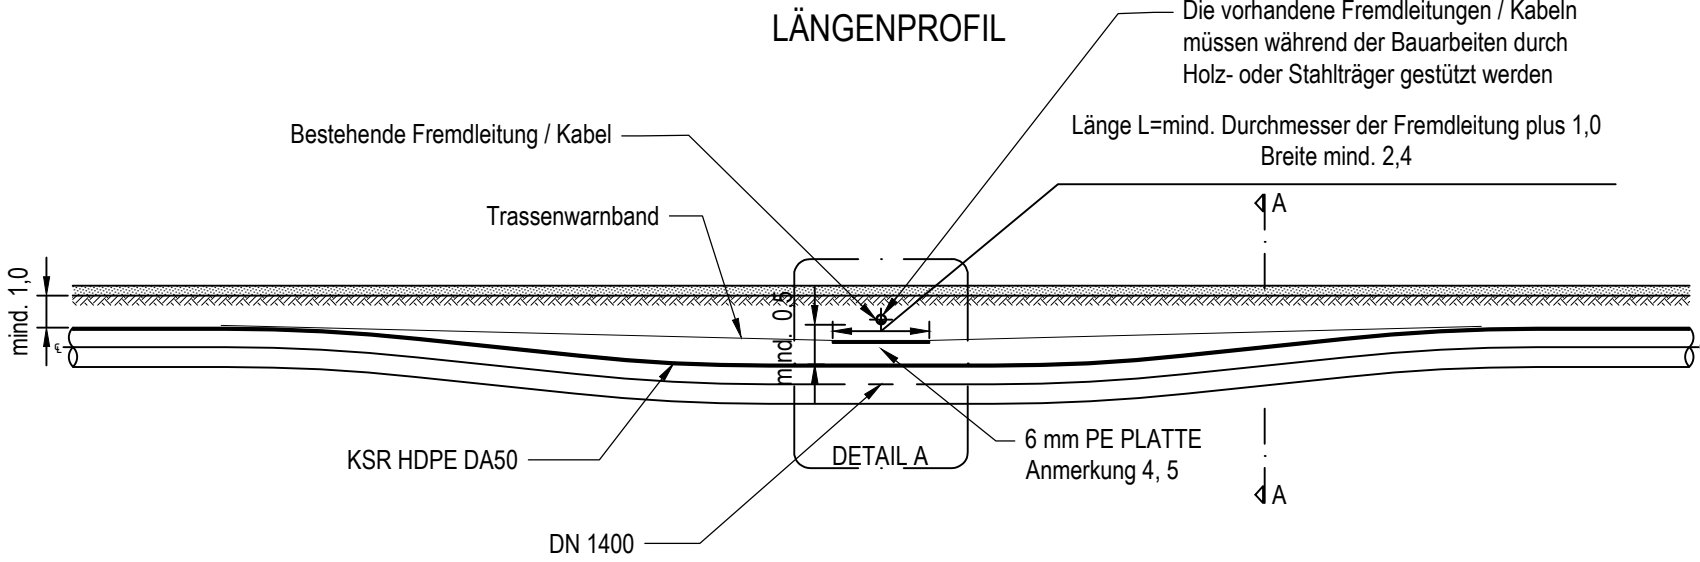

LÄNGENPROFIL



- ANMERKUNG:
1. ALLE MASSE IN METERN
 2. DIE SCHUTZANWEISUNGEN DES BETREIBERS DER BESTANDSLEITUNG SIND ZU BEFOLGEN.
 3. ETWAIGE ANFORDERUNGEN DES KKS SIND ZU BEACHTEN.
 4. PE PLATTE CA. 0,2 m ÜBER ROHROBERKANTE UND ÜBER GESAMTE ROHRGRABENBREITE, SOWIE JEWEILS MIND. 1,5 m ÜBER DIE ROHRAUSSENKANTE DER BESTANDSLEITUNG HINAUS VERLEGEN. ALTERNATIV KANN EINE 2 mm FOLIE MIT GLEICHWÄRTIGEM SCHUTZEFFEKT VERLEGT WERDEN. PE PLATTE NICHT ERFORDERLICH BEI EINBAU VON GFK BESCHICHTETEN ROHREN.
 5. BEI GESCHLOSSENEN QUERUNGEN IST KEINE PE-DÄMMUNGSPLATTE ERFORDERLICH
 6. DER RAUM UNTER UND UM DIE ROHRLEITUNG UND FREMDLEITUNG / KABEL MUSS VERDICHET WERDEN.
 7. DAS WARNBAND WIRD OBERHALB DER FREMDLEITUNG / DES KABELS WIEDER INSTALLIERT.
 8. UM DIE VERLEGBARKEIT DER ETL 182 DN1400 ZU ERLEICHTERN, BZW. HOHE VERLEGETIEFEN ZU VERMEIDEN, KANN DIE ZEITWEISE AUßERBETRIEBNAHME, UMVERLEGUNG UND / ODER TRENNUNG UND WIEDERHERSTELLUNG VON KABEL IN BETRACHT GENOMMEN WERDEN, SOFERN ÜBEREINKUNFT DARÜBER MIT DEM BETREIBER ERZIELT WERDEN KANN.

2	Ausgabe zur Prüfung und Freigabe			13.12.2024	GaJE	HepR
1	Ausgabe zur Prüfung und Freigabe			17.09.2024	KluM	HepR
0	Ausgabe zur Prüfung und Freigabe			28.12.2023	KluM	HepR
Ind. Änderung				Datum	Gezeichnet	Geprüft
	Datum	Name	<div>Kontraktorfirma: </div>		Kontraktorbeneennung:	
Bearb.	13.12.2024	KluM			<div>Kontraktor-Dokumentenummer: 13558-ILF-182-PPL-PL-DWG-00185</div>	
Gepr.	13.12.2024	HepR				
Norm						
Baujahr:		Medium/Rohrkl.: GAS	DN/PN 1400/84	Leitungs-Nr.: 182	<div> Pastorallee 1 / D-30655 Hannover / Telefon 0511 - 640 607 0</div>	
Datum: 13.12.2024		Engineering-Firma: Gez.: ILF/GaJE		Gez.:		
Original- Blattgröße: A3		Gepr.: ILF/HepR		Gepr.:		
Maßstab: —		<div>ETL 182. Regelplan- Kreuzung mit Fremdleitung bis DN 300 und Kabel</div>				
Blatt: 1 von 1						
Dok.-ID:		—	00182	ETL	000000	TB1040