
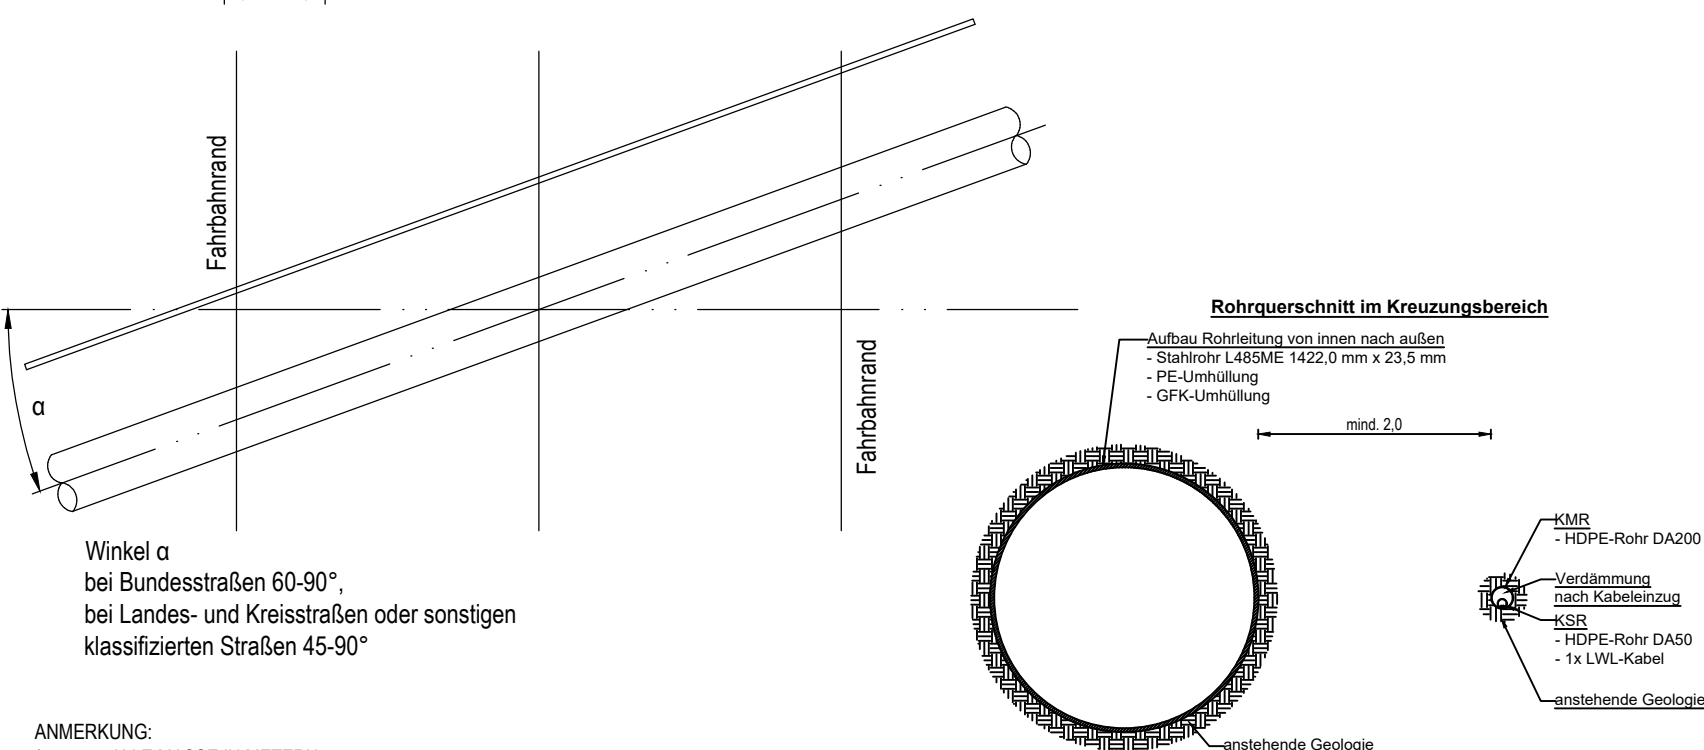


Regelplan - Kreuzung mit übergeordneten Straßen mittels geschlossenem Rohrvortrieb

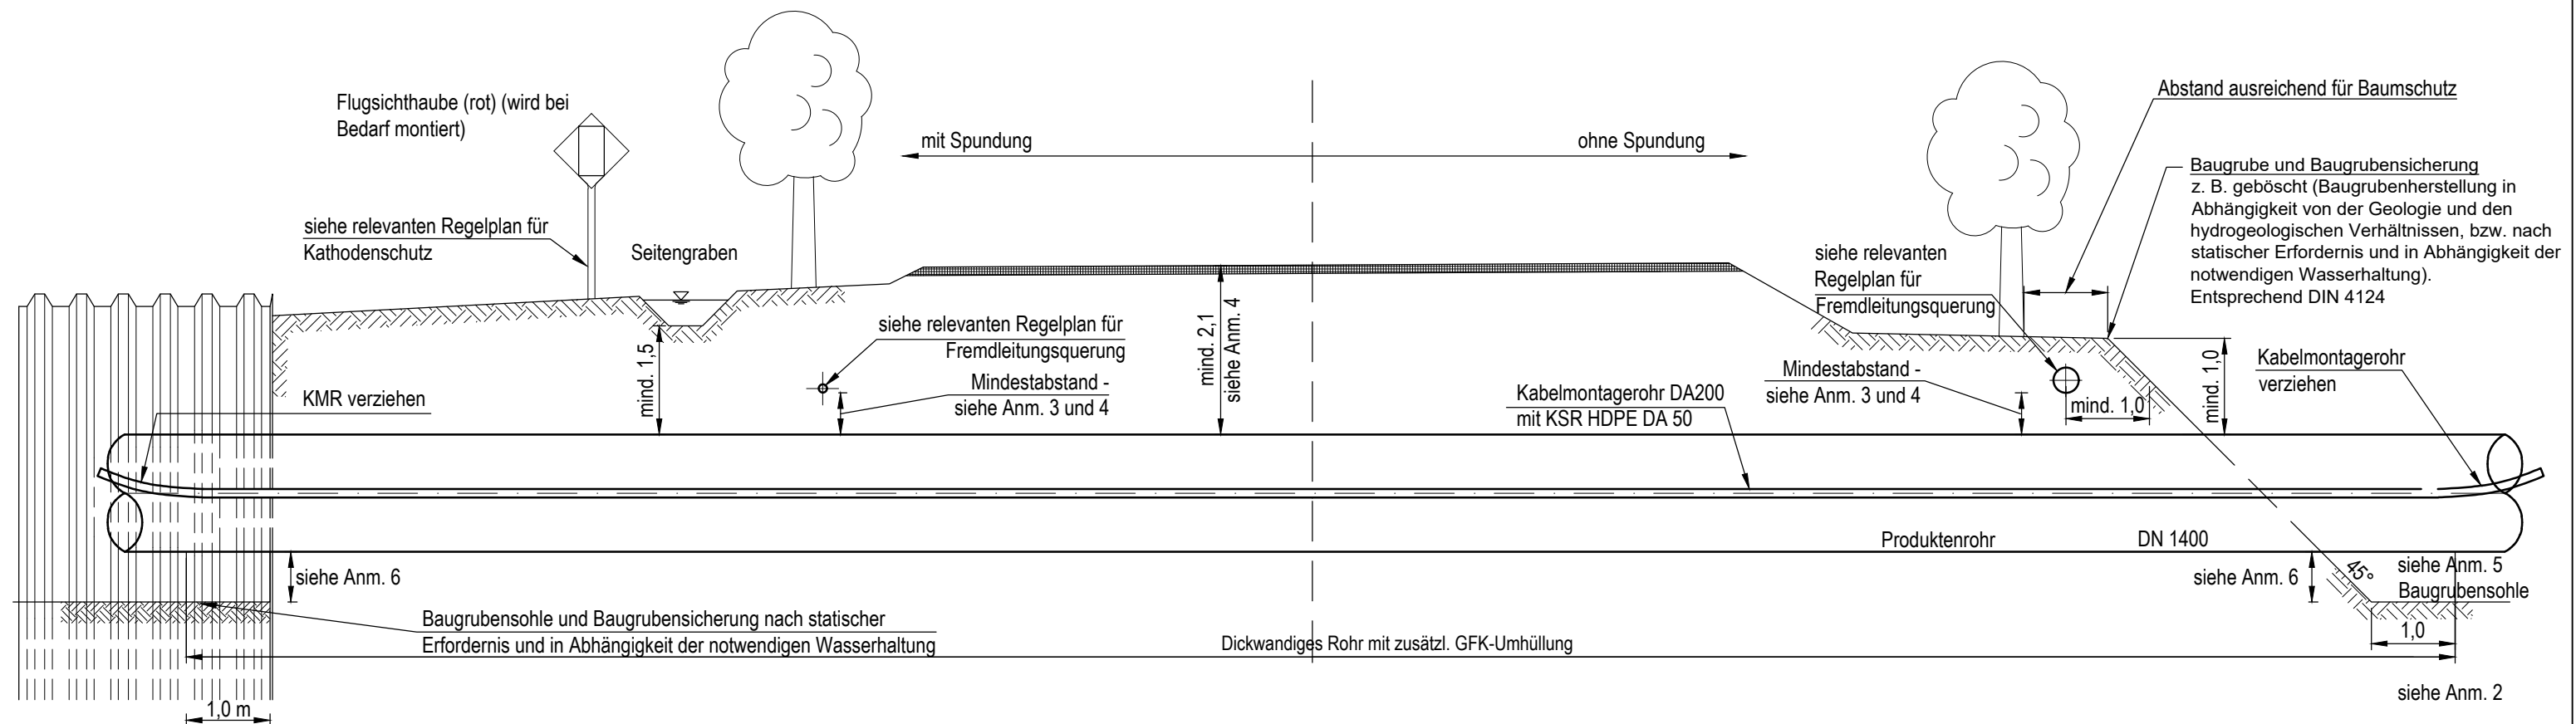

- ANMERKUNG:

1. ALLE MASSE IN METERN
2. DIE BAUWEISE UND DIMENSIONIERUNG DER BAUGRUBEN HÄNGT VON DER GRÖÖE DER BAUMASCHINEN, DER TIEFE DER PIPELINE, DEN ÖRTLICHEN GEGEBENHEITEN UND DEN GEOLOGISCHEN VERHÄLTNISSEN AB.
3. LEITUNGEN < DN300 2 M ABSTAND, AB DN300 2 M ABSTAND BEI GESCHLOSSENEN VORTRIEBEN.
4. DIE ZU ERWARTENDE BOHRTOLERANZ MUSS ZU DEN EINZUHALTENDEN MINDESTABSTÄNDEN ZU BESTANDSLEITUNGEN UND DER TIEFE UNTER DER FAHRBAHN HINZUADDITIONIERT WERDEN.
5. BÖSCHUNGSNEIGUNG GEMÄSS STATISCHER ERFORDERNIS.
6. ABSTAND VON DER BAUGRUBENSOHLE GEM. ANFORDERUNGEN DES ROHRBAUS.
7. BEI DER ZUSÄTZLICHEN UNTERQUERUNG VON BÄUMEN, WELCHE NICHT ENTFERNT WERDEN KÖNNEN / SOLLEN, IST ZUSÄTZLICH EINE MINDESTÜBERDECKUNG VON 5 M UNTERHALB DER BÄUME EINZUHALTEN.

| | | | | | | | |
|-------------------------|----------------------------------|--|---|---|------------|--------------|--------|
| 3 | Ausgabe zur Prüfung und Freigabe | | | 13.12.2024 | GaJE | HepR | |
| 2 | Ausgabe zur Prüfung und Freigabe | | | 24.10.2024 | KluM | HepR | |
| 1 | Ausgabe zur Prüfung und Freigabe | | | 19.03.2024 | KluM | HepR | |
| 0 | Ausgabe zur Prüfung und Freigabe | | | 01.09.2022 | CicM | HepR | |
| Ind. Änderung | | | | Datum | Gezeichnet | Geprüft | |
| | Datum | Name | Kontraktorfirma:  | Kontraktorbenennung: | | | |
| Bearb. | 13.12.2024 | GaJE | | Kontraktor-Dokumentennummer: 13558-ILF-182-PPL-PL-DWG-00047 | | | |
| Gepr. | 13.12.2024 | HepR | | | | | |
| Norm | | | | | | | |
| Baujahr: | | Medium/Rohrkl.: | DN/PN | Leitungs-Nr.: | | | |
| | | GAS | 1400/84 | 182 | | | |
| Datum: | | Engineering-Firma: | |  Pasteurallee 1 / D-30655 Hannover / Telefon 0511 - 640 607 0 | | | |
| 13.12.2024 | | Gez.: ILF/GaJE | | | | | Gez.: |
| Original-Blattgröße: A3 | | Gepr.: ILF/HepR | | | | | Gepr.: |
| Maßstab: | | ETL 182. Regelplan - Kreuzung mit übergeordneten Straßen mittels geschlossenem Rohrvortrieb | | | | | |
| 1: 75 | | | | | | | |
| Blatt: | | | | | | | |
| 1 von 1 | | | | | | | |
| Dok.-ID: | | | — | 00182 | ETL | 000000TB1042 | |