




Regelplan - Kreuzung mit Gewässern - offene Bauweise

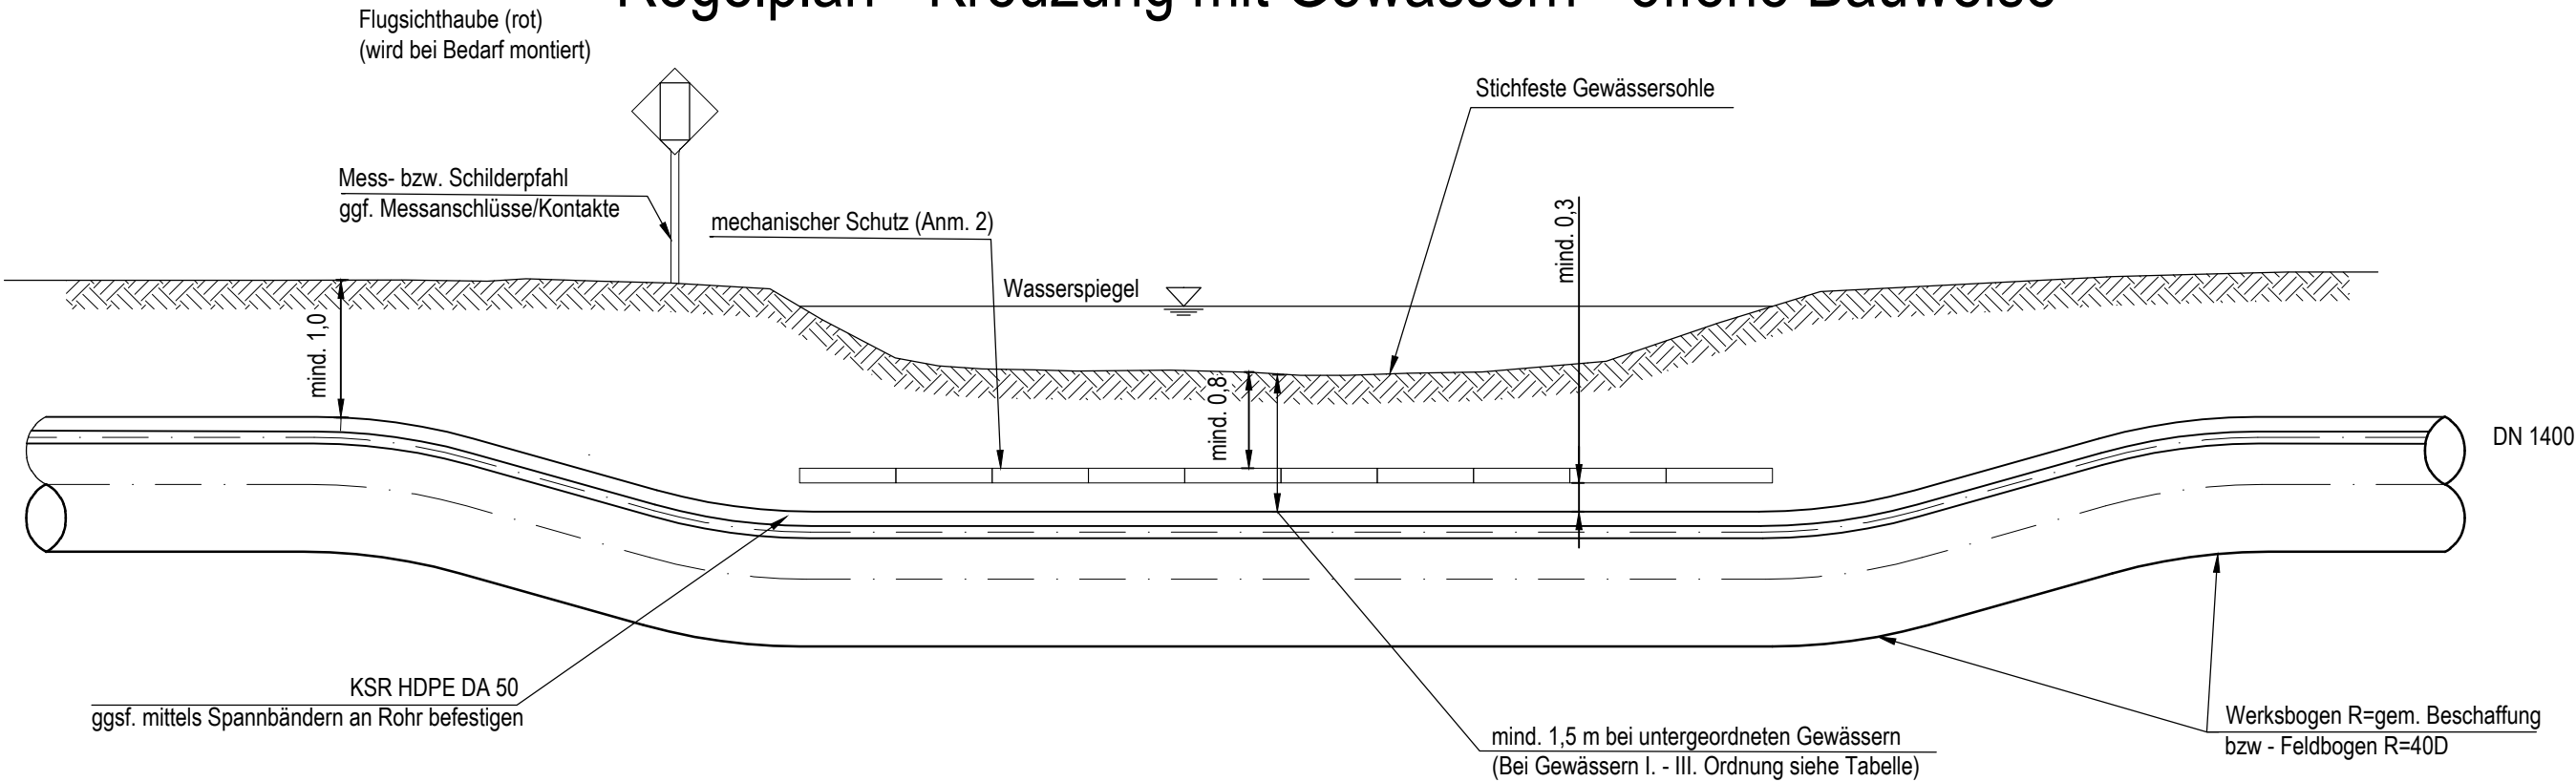

Gewässer Kategorie	Mindestüberdeckung	Mindestüberdeckung bei im Bereich Altes Land
I. Ordnung	2,0 m	3,0 m
II. Ordnung	1,5 m	3,0 m
III. Ordnung	1,5 m	2,0 m

- ANMERKUNG:
- ALLE MASSE IN METERN.
 - DER EINBAU VON SCHUTZPLATTEN GEM. REGELPLAN 13558-ILF-182-PPL-PL-DWG-00208 SOLL NUR DA, WO DIE ERFORDERLICHE MINDESTDECKUNG NICHT ERZIELT WERDEN KANN, BZW. WO IM TRASSENLÄNGENSCHNITT (13558-ILF-182-PPL-PL-DWG-00208) ANGEZEIGT, BZW. WO VOM ZUSTÄNDIGEN UNTERHALTUNGSVERBAND GEFORDERT, ERFOLGEN.
 - WÄHREND DER BAUMASSNAHME MUSS DER WASSERFLUSS (ZUM BEISPIEL DURCH ÜBERPUMPEN) GEWÄHRLEISTET SEIN.
 - WO ERFORDERLICH IST AUFTRIEBSSICHERUNG VORZUSEHEN.
 - NACH DEM BAUARBEITEN MUSS DIE GEWÄSSERSOHL UND DER BÖSCHUNGSBEREICH VOLLSTÄNDIG WIEDERHERGESTELLT WERDEN.
 - ABSTIMMUNG MIT DEM ZUSTÄNDIGEN UNTERHALTUNGSVERBAND UND EINIGUNG AUF ETWAIGE MASSNAHMEN ZUR QUERUNG UND / ODER WIEDERHERSTELLUNG KÖNNEN ERFORDERLICH SEIN.
 - FALLS ZUR GEWÄHRLEISTUNG DER STANDSICHERHEIT ERFORDERLICH, IST DER ROHRGRABEN MIT EINEM SPUNDWANDVERBAU GEM. REGELPLAN 13558-ILF-182-PPL-PL-DWG-00105, BZW. -01683 ZU VERSEHEN.
 - BEI KOMBINIERTEN QUERUNGEN VON GEWÄSSERN MIT IN BÜNDELUNG VERLAUFENDEN STRASSEN / WEGEN UND / ODER

3	Ausgabe zur Prüfung und Freigabe	13.12.2024	GaJE	HepR
2	Ausgabe zur Prüfung und Freigabe	25.10.2024	ZieK	HepR
1	Ausgabe zur Prüfung und Freigabe	28.08.2024	KluM	HepR
0	Ausgabe zur Prüfung und Freigabe	01.09.2022	CicM	HepR
Ind.	Änderung	Datum	Gezeichnet	Geprüft
Bearb.	13.12.2024	Name	Kontraktorfirma: 	
Gepr.	13.12.2024	GaJE		
Norm		HepR		
Baujahr:	Medium/Rohrkl.:	DN/PN	Leitungs-Nr.:	 Pasteurallee 1 / D-30655 Hannover / Telefon 0511 - 640 607 0
	GAS	1400/84	182	
Datum:	Engineering-Firma:	Gez.:	Gez.:	
13.12.2024	ILF/GaJE			
Original-Blattgröße:	A3	Gepr.:	Gepr.:	
		ILF/HepR		
Maßstab:	ETL 182. Regelplan - Kreuzung mit Gewässern - offene Bauweise			
1:75				
Blatt:				
1 von 1				
Dok.-ID:		00182	ETL	000000TB1040