


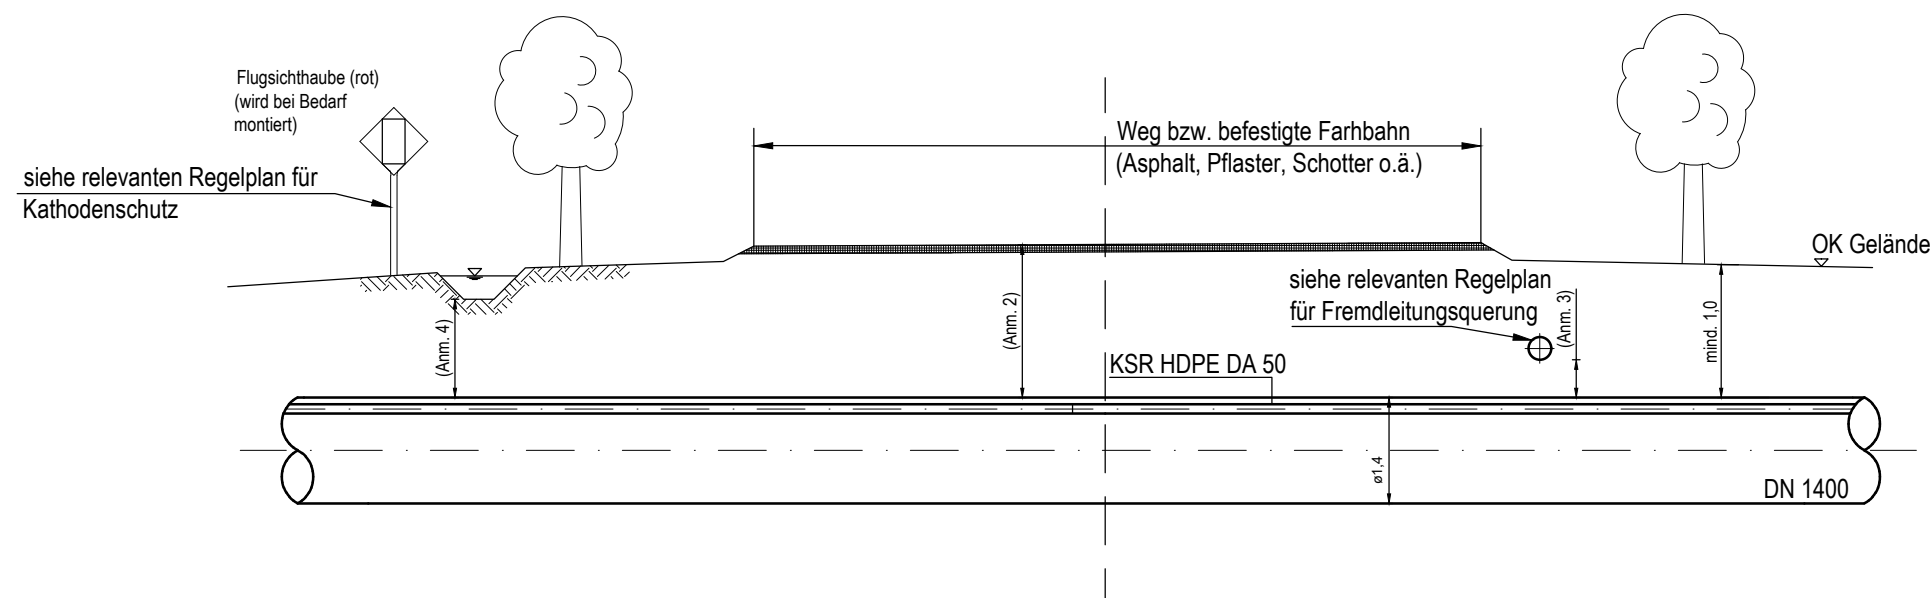

# Regelplan - Kreuzung mit Wegen und untergeordneten Straßen - offene Bauweise



3	Ausgabe zur Prüfung und Freigabe		13.12.2024	GajE	HepR	
2	Ausgabe zur Prüfung und Freigabe		25.10.2024	ZieK	HepR	
1	Ausgabe zur Prüfung und Freigabe		28.08.2024	KluM	HepR	
0	Ausgabe zur Prüfung und Freigabe		01.09.2022	CicM	HepR	
Ind.	Änderung		Datum	Gezeichnet	Geprüft	
Bearb.	Datum	Name	<div>Kontraktorfirma: </div>		Kontraktorbenennung:	
Gepr.	13.12.2024	GajE			Kontraktor—Dokumentenummer:	
Norm	13.12.2024	HepR			13558-ILF-182-PPL-PL-DWG-00051	
Baujahr:		Medium/Rohrkl.:	DN/PN	Leitungs—Nr.:		
		GAS	1400/84	182		
Datum:		Engineering—Firma:			Pasteurallee 1 / D—30655 Hannover / Telefon 0511 — 640 607 0	
13.12.2024		Gez.:	ILF/GajE			Gez.:
Original—Blattgröße: A3		Gepr.:	ILF/HepR			Gepr.:
Maßstab:		ETL 182. Regelplan - Kreuzung mit Wegen und untergeordneten Straßen - offene Bauweise				
1:100						
Blatt:						
1 von 1						
Dok.—ID:		—	00182	ETL	000000TB1040	

ANMERKUNG:  
1. ALLE MASSE IN METERN.  
2. MINDESTÜBERDECKUNG GEMÄSS VORGABEN DER STRASSENBAULASTTRÄGER.  
3. LICHTER MINDESTABSTAND GEMÄSS VORGABEN DER LEITUNGSBETREIBER.  
4. MINDESTABSTAND ZUR GEWÄSSERSOHL E GEMÄSS VORGABEN DER GEWÄSSERBEHÖRDEN UND/ODER -VERBÄNDE.  
5. BEI KOMBINIERTEN QUERUNGEN VON STRASSEN / WEGEN MIT IN BÜNDELUNG VERLAUFENDEN GEWÄSSERN UND / ODER FREMDLEITUNGEN SIND ZUSÄTZLICH DIE REGELPLÄNE 13558-ILF-182-PPL-PL-DWG-00049 UND / ODER -00185 / -00187 ZU BERÜCKSICHTIGEN.