


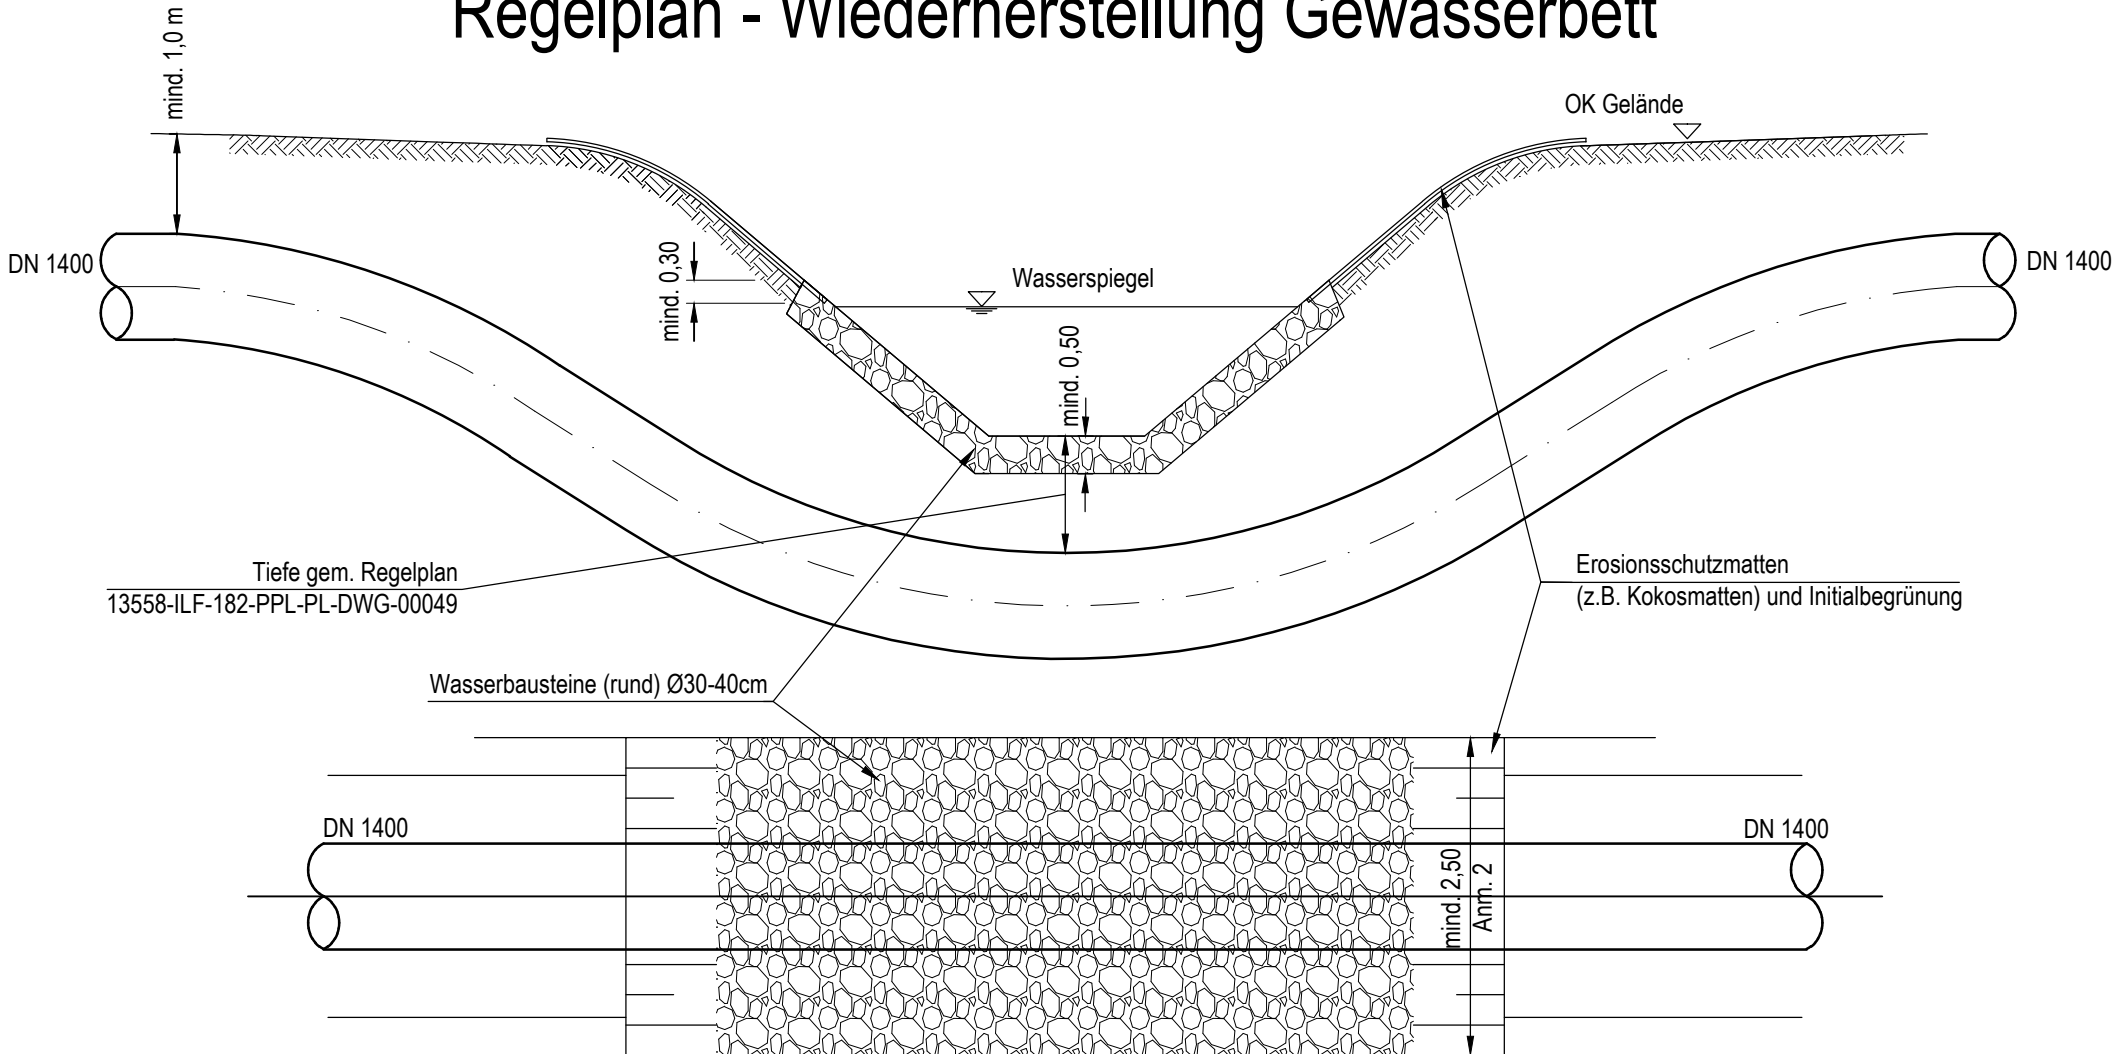

Regelplan - Wiederherstellung Gewässerbett



ANMERKUNG:

1. ALLE MAßE IN METERN.
2. DIE MINDESTBREITE DES EROSIONSSCHUTZES ENTSPRICHT DER BREITE DES ROHRLEITUNGSGRABENS + 0,5 M AUF JEDER SEITE, ABER MINDESTENS 2,5 M.

0	Ausgabe zur Prüfung und Freigabe				22.12.2023	KlUM	HepR	
Ind.	Änderung				Datum	Gezeichnet	Geprüft	
	Datum	Name	Kontraktorfirma: 		Kontraktorbenennung:			
Bearb.	22.12.2023	KlUM						
Gepr.	22.12.2023	HepR						
Norm								
					Kontraktor-Dokumentenummer: 13558-ILF-182-PPL-PL-DWG-00109			
Baujahr:		Medium/Rohrkl.:	DN/PN	Leitungs-Nr.:				
		GAS	1400/84	182				
Datum:		Engineering-Firma:		 Pastorallee 1 / D-30655 Hannover / Telefon 0511 - 640 607 0				
22.12.2023		Gez.: ILF/KlUM				Gez.:		
Original-Blattgröße: A3		Gepr.: ILF/HepR				Gepr.:		
Maßstab:		ETL 182. Regelplan - Wiederherstellung Gewässerbett						
1:100								
Blatt:								
1 von 1								
Dok.-ID:		—		00182	ETL	000	000	TB1040