


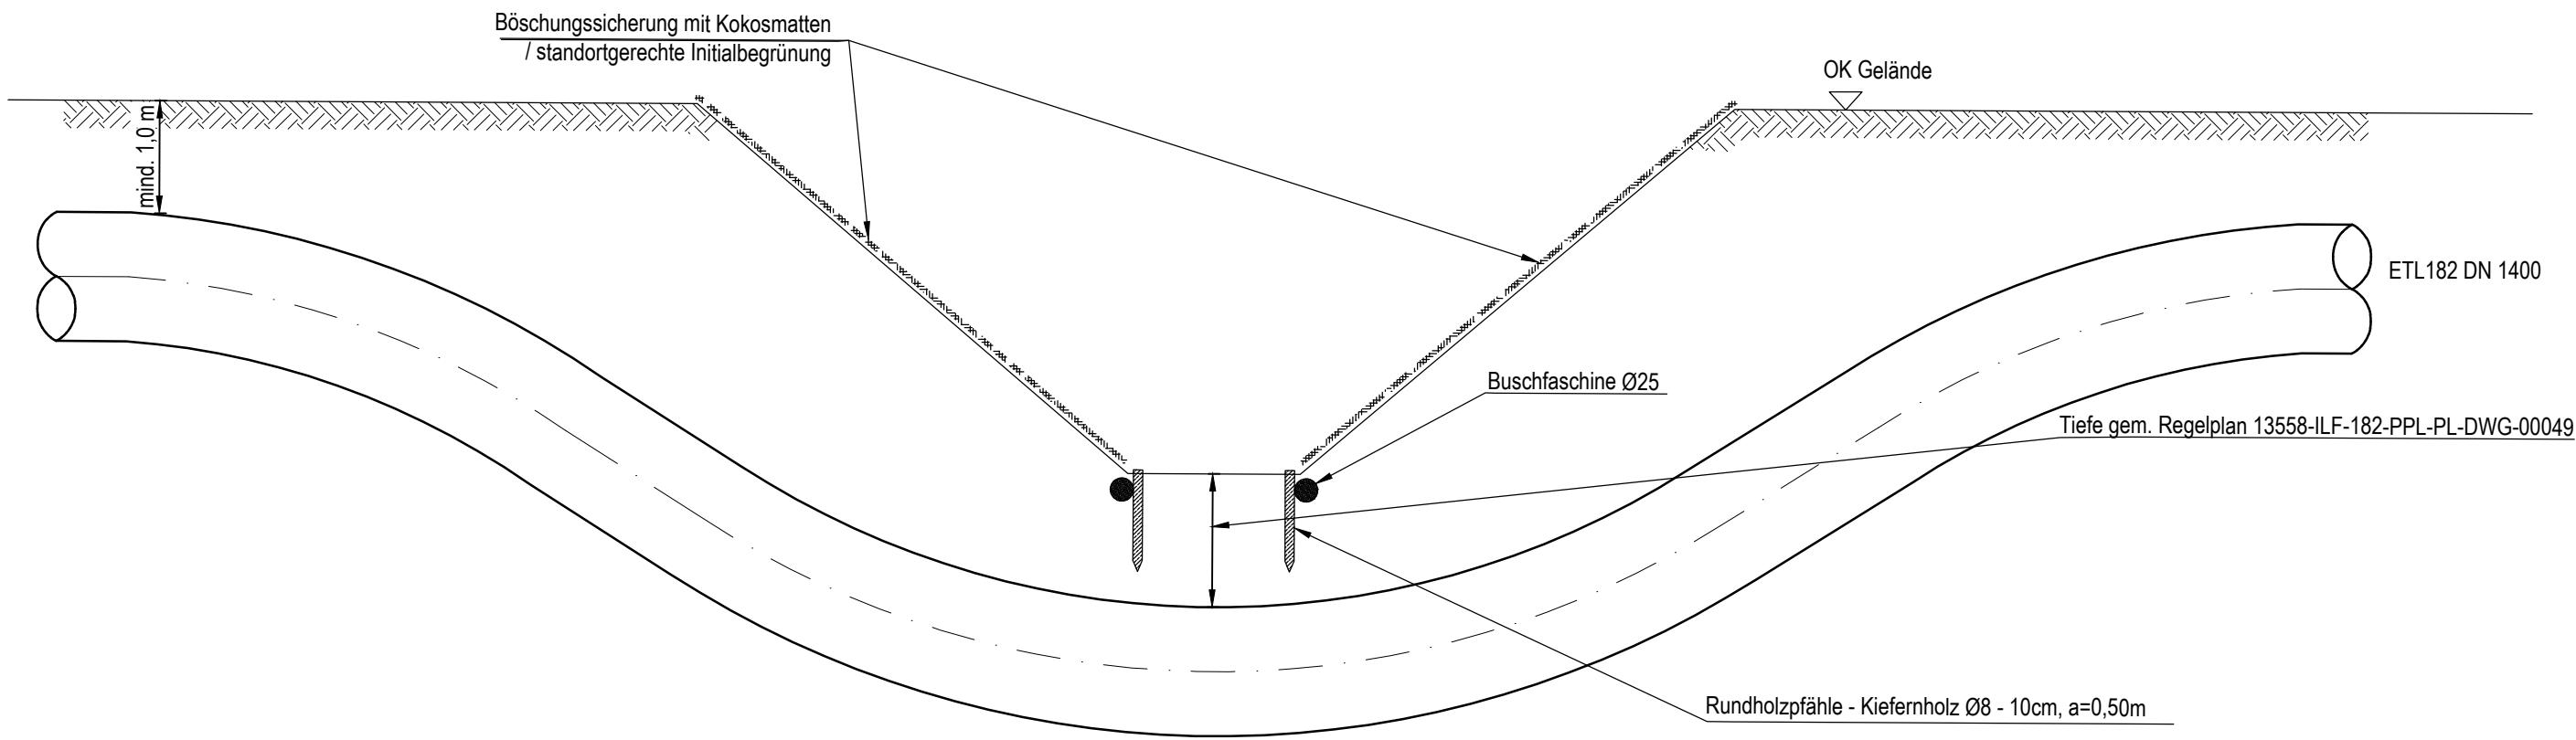

Regelplan - Wiederherstellung Gewässerufer



2	Ausgabe zur Prüfung und Freigabe			13.12.2024	GajE	HepR
1	Ausgabe zur Prüfung und Freigabe			25.10.2024	ZieK	HepR
0	Ausgabe zur Prüfung und Freigabe			21.12.2023	KluM	HepR
Ind. Änderung				Datum	Gezeichnet	Geprüft
	Datum	Name	<div>Kontraktorfirma:</div> <div></div>		<div>Kontraktorbearbeitung:</div>	
Bearb.	13.12.2024	GajE				
Gepr.	13.12.2024	HepR			<div>Kontraktor-Dokumentenummer:</div> <div>13558-ILF-182-PPL-PL-DWG-00189</div>	
Norm						
Baujahr:		Medium/Rohrkl.: GAS	DN/PN 1400/84	Leitungs-Nr.: 182	<div></div> <div>Pasteurallee 1 / D-30655 Hannover / Telefon 0511 - 640 607 0</div>	
Datum: 13.12.2024		Engineering-Firma: Gez.: ILF/GajE		Gez.:		
Original-Blattgröße: A3		Gepr.: ILF/HepR		Gepr.:		
Maßstab: —		<div>ETL 182. Regelplan - Wiederherstellung Gewässerufer</div>				
Blatt: 1 von 1						
Dok.-ID:		—	00182	ETL	000000	TB1040

- ANMERKUNG:
1.

WO ERFORDERLICH, IST ZUR SICHERUNG DER GEWÄSSERSOHL EINE SCHICHT AUS WASSERBAUSTEINEN GEM. REGELPLAN 13558-ILF-182-PPL-PL-DWG-00174 WIEDERHERSTELLUNG GEWÄSSERBETT EINZUBRINGEN.
2.

WO ERFORDERLICH, IST UNTERHALB DER GEWÄSSERSOHL EINE DICHTSCHICHT AUS TON ODER GEEIGNETEM BINDIGEM MATERIAL GEM. REGELPLAN 13558-ILF-182-PPL-PL-DWG-00174 LEHMRIEGEL EINZUBAUEN.