



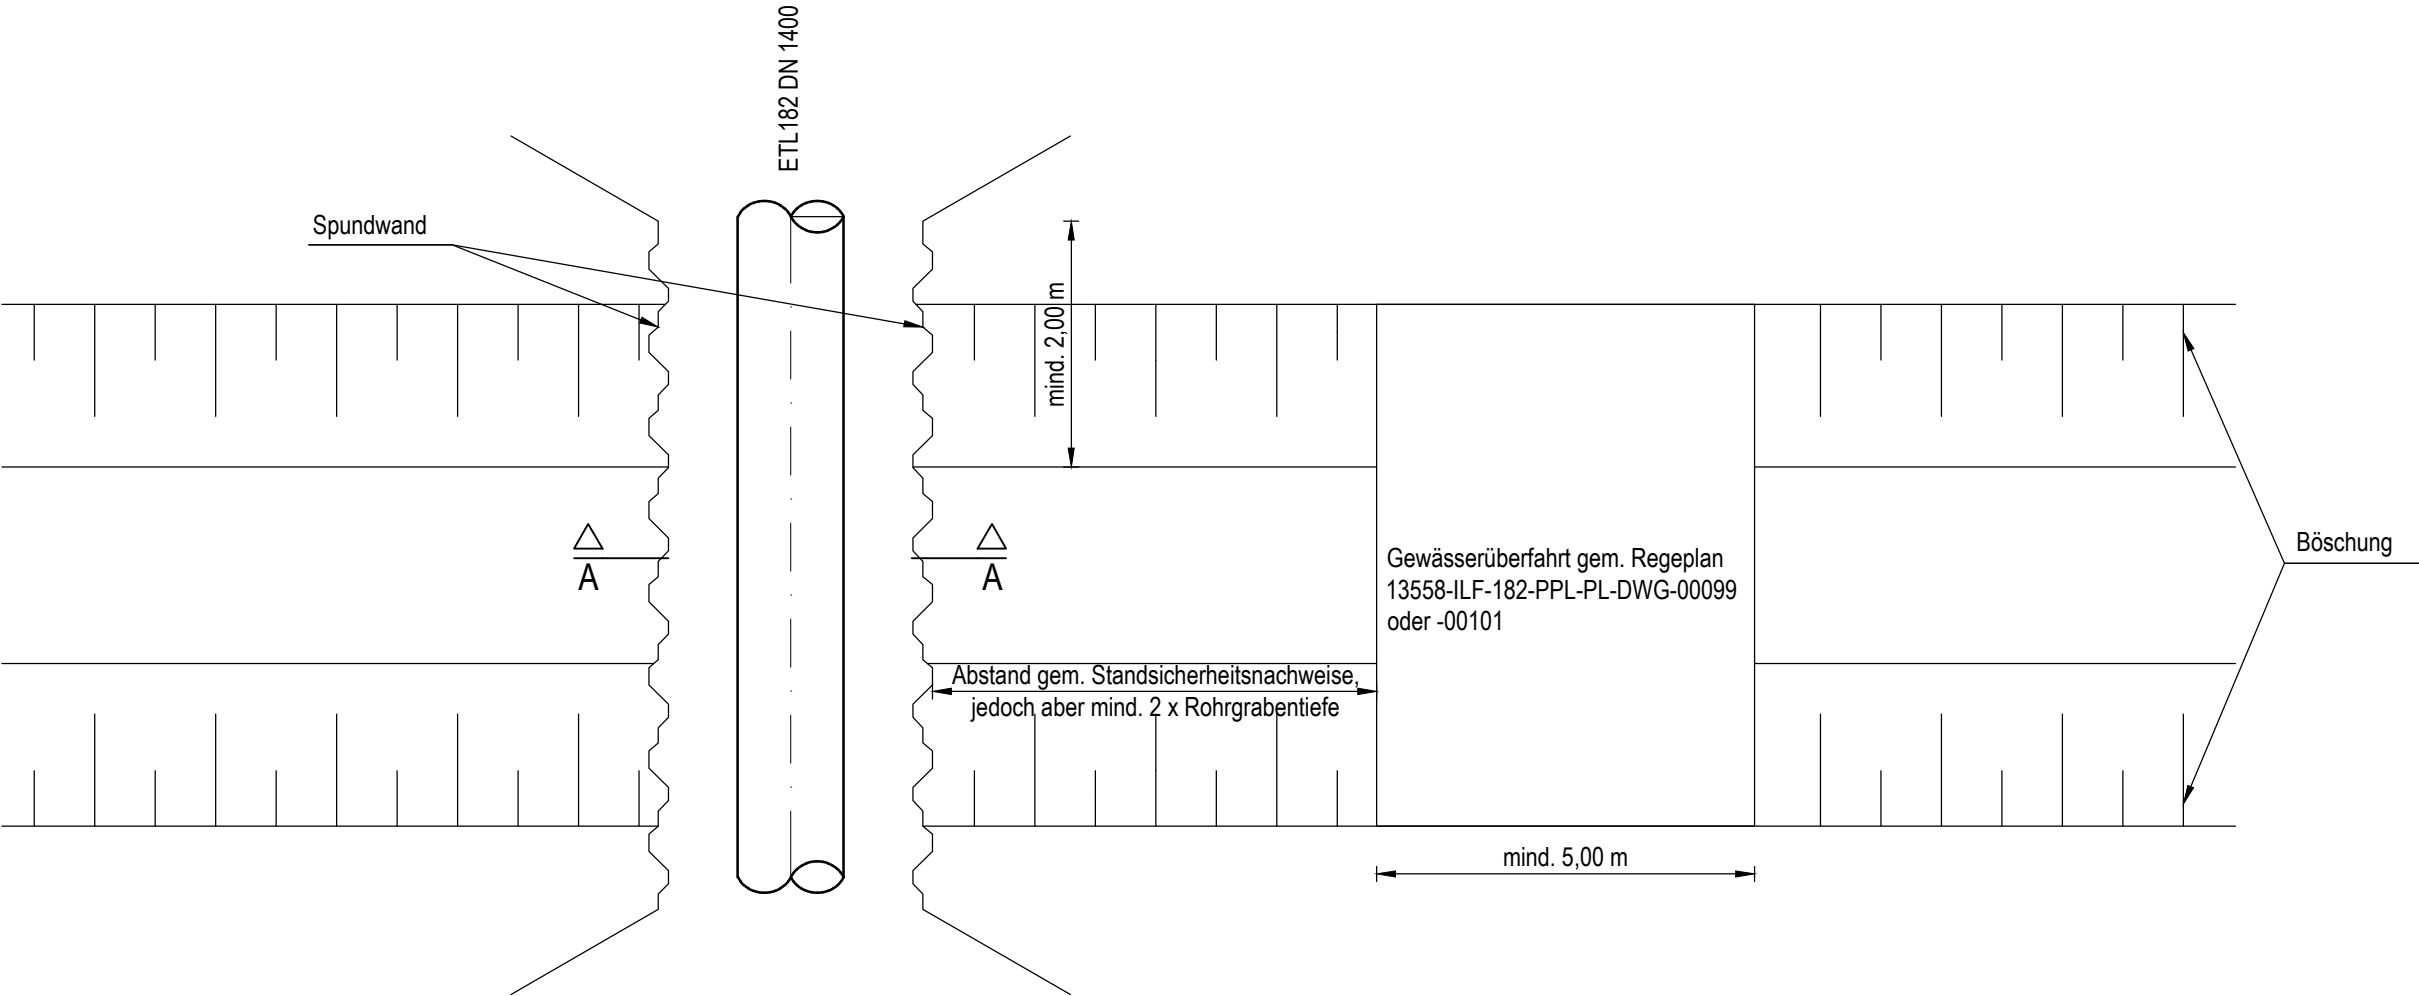


Regelplan-Kreuzung mit Gewässern - Trockenbaggerung

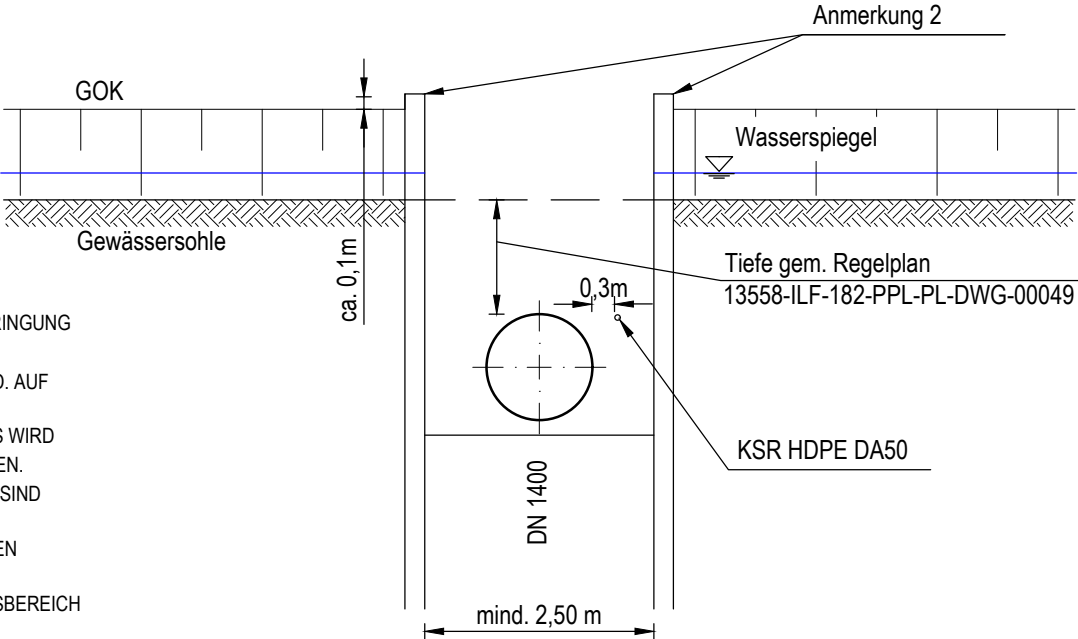

A-A
Verlegung Gespundet gem. Regelplan 13558-ILF-182-PPL-PL-DWG-00039



- ANMERKUNGEN:
1. BREITE DES ROHRGRABENS MUSS AUSREICHEND FÜR DIE EINBRINGUNG DES DÜKERS SEIN.
 2. DIE SPUNDWANDOBERKANTE LIEGT IM GEWÄSSERBEREICH MIND. AUF HÖHE GOK.
 3. DIE BAUGRUBE WIRD TROCKENGEBAGGERT. DER WASSERFLUSS WIRD MITTELS UMPUMPEN ODER ÜBERLAUFROHR AUFRECHT ERHALTEN. PUMPENLEISTUNG, BZW. DURCHMESSER DES ÜBERLAUFROHRS SIND GEM. FLIEßMENGE ZU DIMENSIONIEREN.
 4. WASSERHALTUNGSMAßNAHMEN ENTSPRECHEND DER ÖRTLICHEN VERHÄLTNISSE SIND VORZUSEHEN.
 5. AUFTRIEBSSICHERUNG, SOFERN ERFORDERLICH IM KREUZUNGSBEREICH NACH VERLEGUNG, IST VORZUSEHEN.

1	Ausgabe zur Prüfung und Freigabe				25.10.2024	ZieK	HepR
0	Ausgabe zur Prüfung und Freigabe				17.09.2024	KluM	HepR
Ind. Änderung					Datum	Gezeichnet	Geprüft
	Datum	Name	Kontraktorfirma: 		Kontraktorbearbeitung:		
Bearb.	25.10.2024	ZieK					
Gepr.	25.10.2024	HepR			Kontraktor-Dokumentenummer: 13558-ILF-182-PPL-PL-DWG-01638		
Norm							
Baujahr:		Medium/Rohrkl.:	DN/PN	Leitungs-Nr.:	 Pastoralallee 1 / D-30655 Hannover / Telefon 0511 - 640 607 0		
		GAS	1400/84	182			
Datum:		Engineering-Firma:		Gez.:	 Pastoralallee 1 / D-30655 Hannover / Telefon 0511 - 640 607 0		
25.10.2024		Gez.: ILF/ZieK					
Original-Blattgröße: A3		Gepr.: ILF/HepR		Gepr.:	 Pastoralallee 1 / D-30655 Hannover / Telefon 0511 - 640 607 0		
Maßstab:		ETL 182. Regelplan-Kreuzung mit Gewässern - Trockenbaggerung					
1:100							
Blatt:		1 von 1					
1 von 1							
Dok.-ID:		—	00182	ETL	000	000	TB1040