


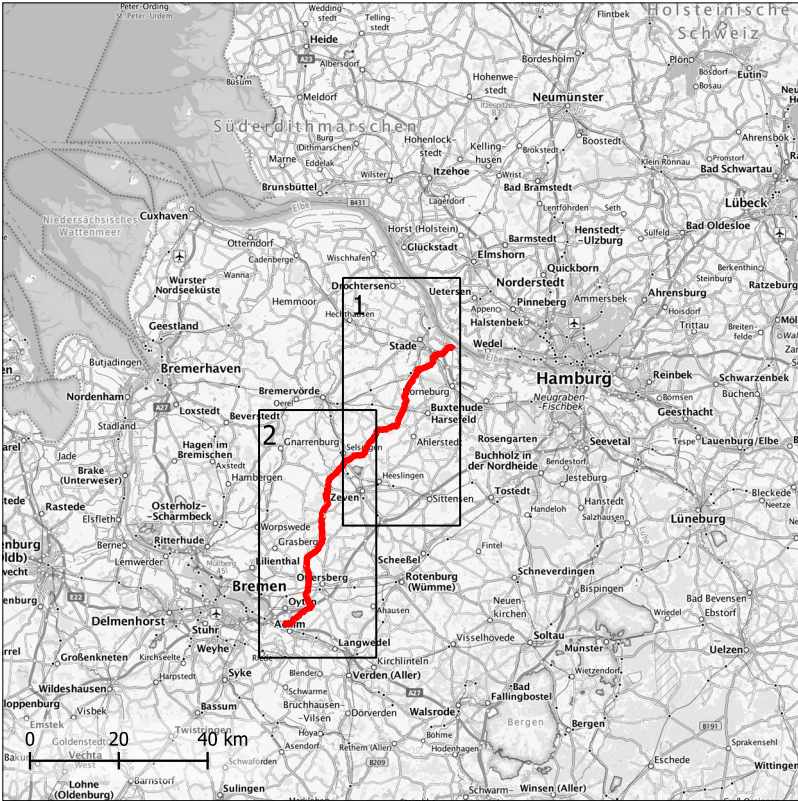



### Legende

- Trassenachse
- 500 m Abstand um die Trassenachse
- Schutzwürdige Böden**
  - Böden mit naturgeschichtlicher Bedeutung
  - Seltene Böden
  - Böden mit hoher natürlicher Bodenfruchtbarkeit
  - Böden mit kulturgeschichtlicher Bedeutung
- Bekannte Altlast/Altanlage (innerhalb von 300 m Abstand um die Trasse)



00		Erstausgabe		28.10.2024		ThIV		ReuP	
Ind.		Änderung		Datum		Gezeichnet		Geprüft	
	Name	Name	Kontraktorfirma:  CONSULTING ENGINEERS	Kontraktorenbenennung: 8122-22-0002-PL-010					
Bearb.	28.10.2024	ThIV		Kontraktor-Dokumentennummer: 13558-GZP-182-GEN-UW-DWG-01619					
Gepr.	28.10.2024	ReuP							
Norm									
Baujahr:		Medium/Rohrkl. Gas	DN/PN 1200/84	Leitungs-Nr.: 182		  Boden · Wasser · Geologie			
Datum: 28.10.2024		Engineering-Firma: Gez.: GZP/ThIV		Gez.: -		 crossing borders in energy			
Original- Blattgröße 297x420		Gepr. GZP/ReuP		Gepr.: -					
Maßstab: 1:200.000		<b>Neubau der Energietransportleitung ETL 182</b> <b>Elbe Süd - Achim</b> <b>F1-2 Karten zum Bodenschutzkonzept</b> <b>Karte 10 - Schutzwürdige Böden und Altlasten</b>							
Blatt 1/1									
Dok - ID:			-	00182	ETL	000	000	QA801	0