


Kreisfreie Stadt Hamm

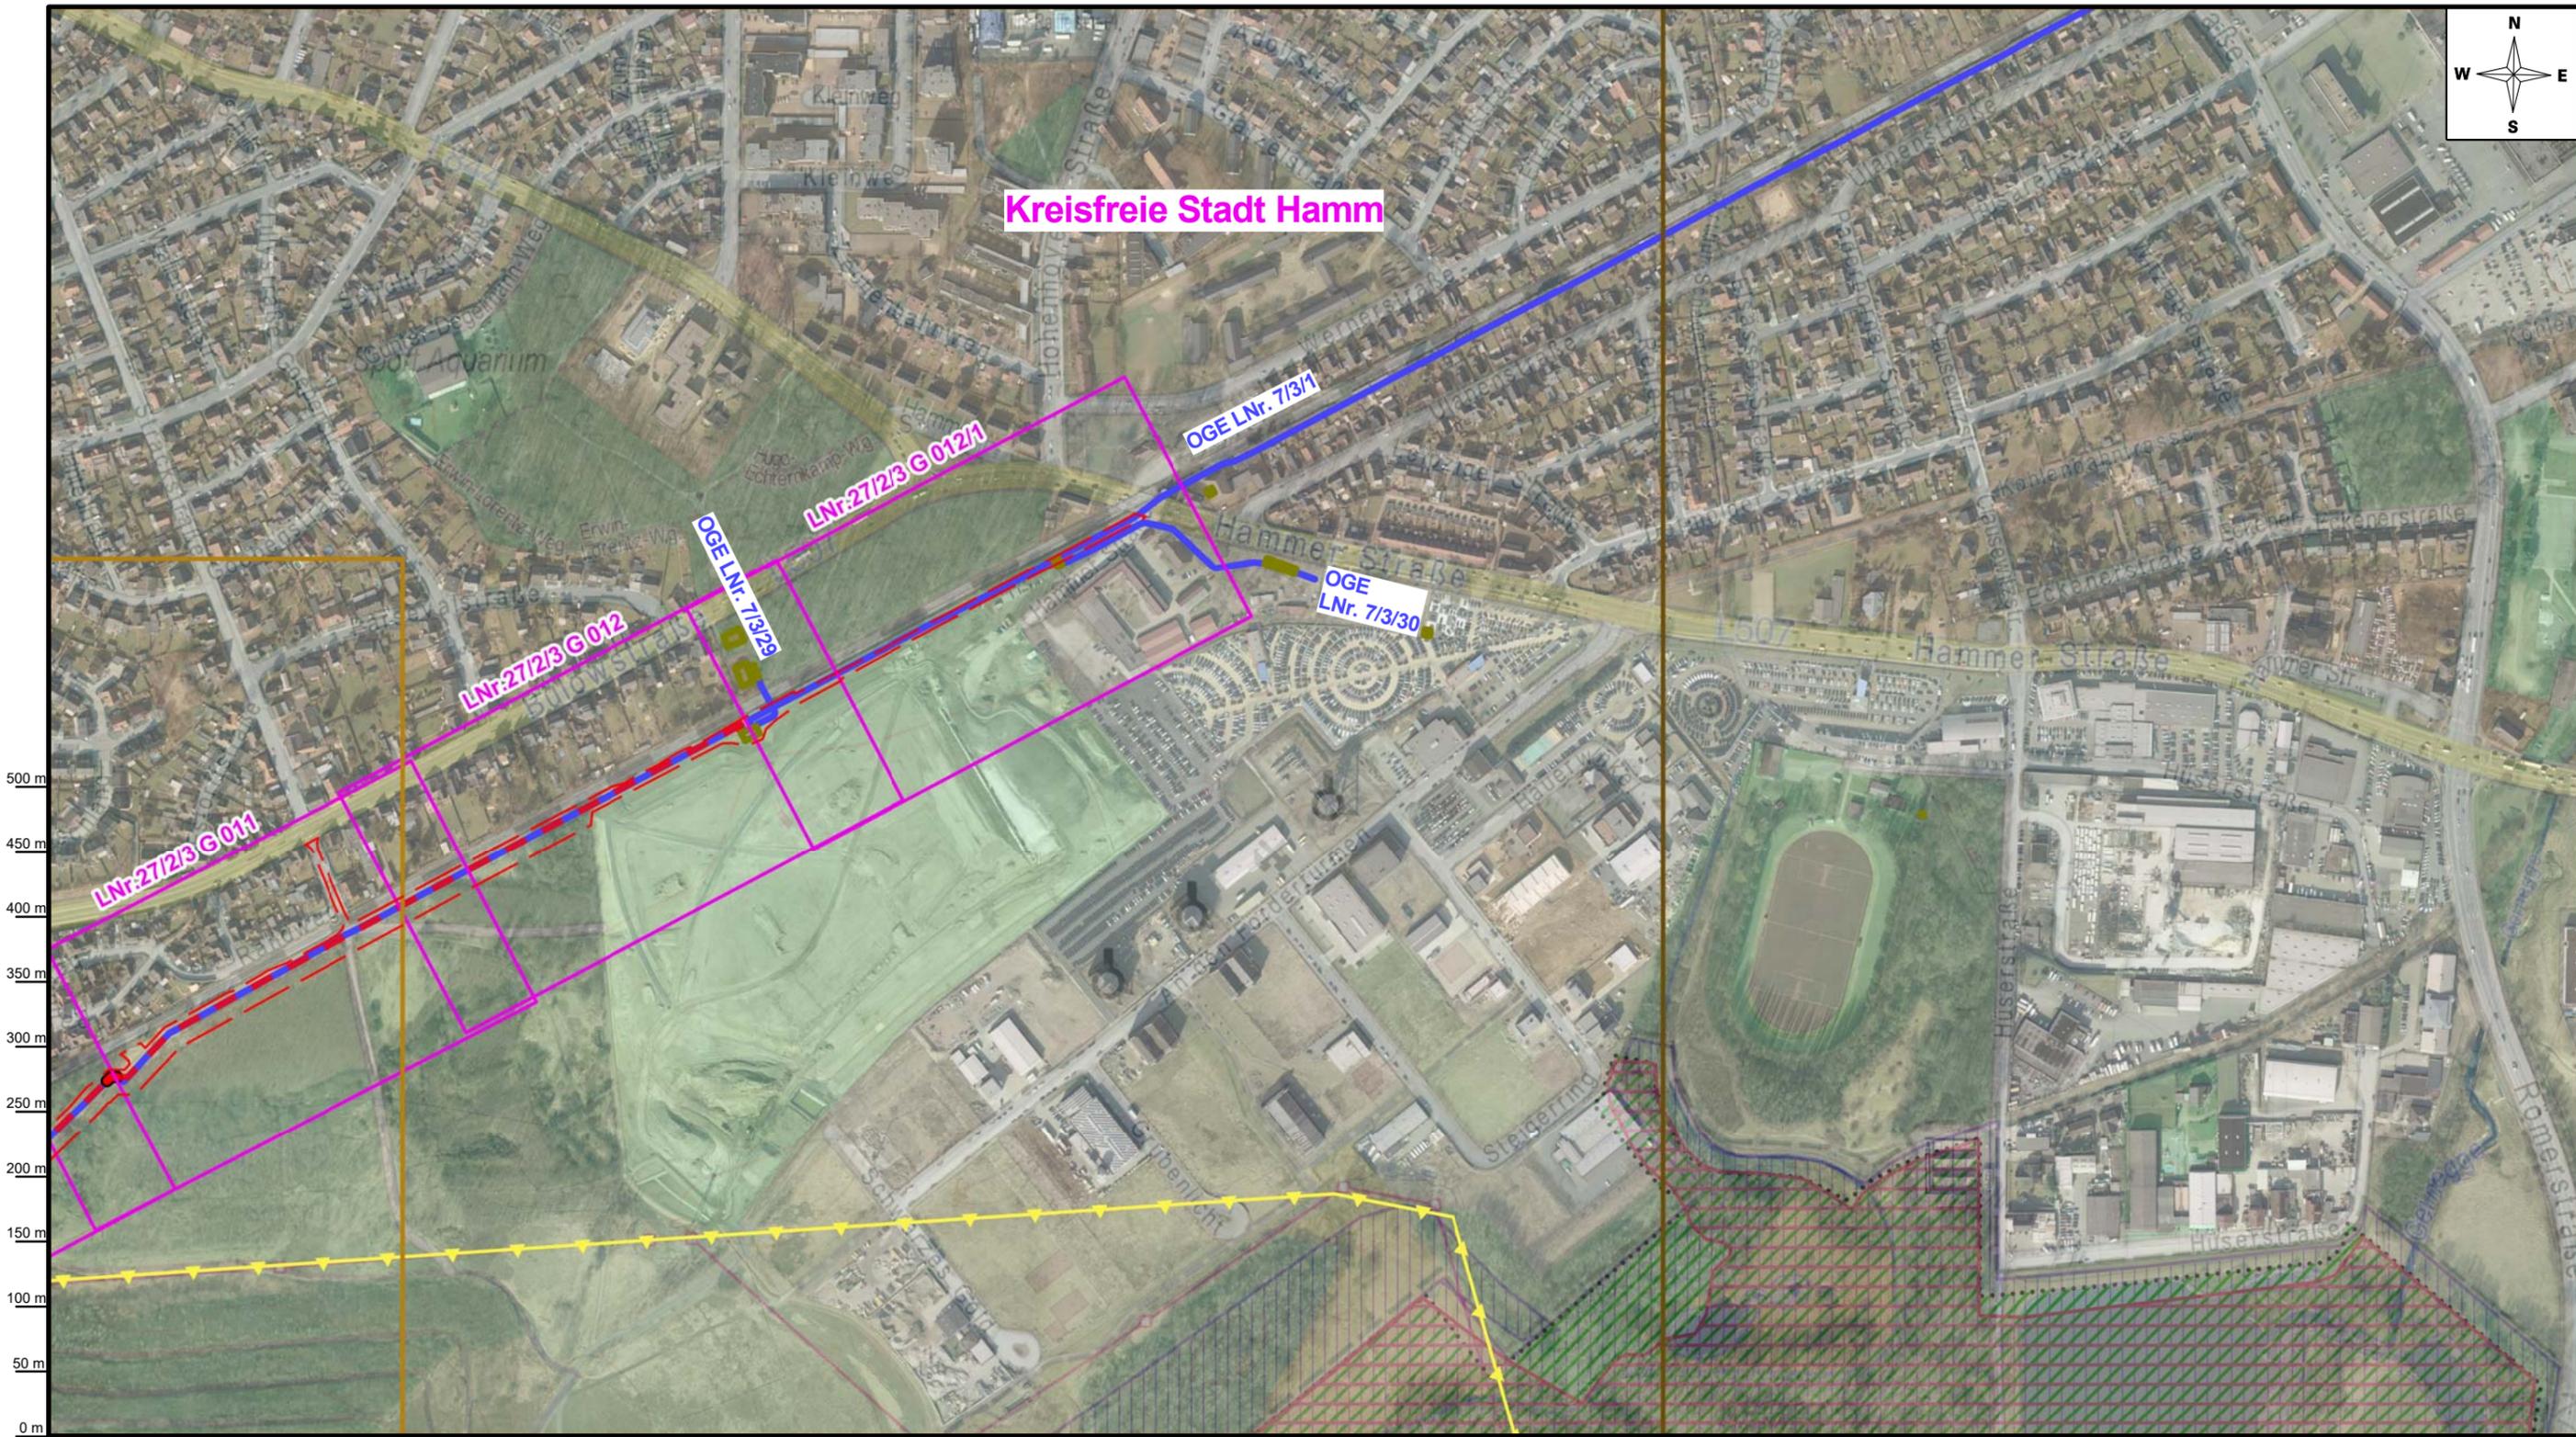

500 m
450 m
400 m
350 m
300 m
250 m
200 m
150 m
100 m
50 m
0 m

0 m 50 m 100 m 150 m 200 m 250 m 300 m 350 m 400 m 450 m 500 m

- Neubau Verb. Ltg. LNr. 27/2 u. LNr. 7/3/22
- Austausch in gleicher Trasse
- vorh. OGE Ltg
- vorh. Fremdltg.
- Freileitungen
- FFH
- NSG
- VSG
- Biotope
- LSG
- Kreisgrenze

Plan-Berichtigungen		
Revision	Datum	Freig.
01	20.11.2018	Ulbrich

Vorhabensträger
 Open Grid Europe
 The Gas Wheel

Leitungsbauprojekt Stockum – Bockum-Hövel

Bundesland: Nordrhein Westfalen Reg. Bez: Ansberg	OGE Proj. Nr. LB 17069	Leitungs-Nr. 027002003
Kreis: Stadt Hamm	OGE Komm. Nr.	Revision 01
Übersichtsplan DGK5L		Blatt-Nr. 03
Maßstab 1:5.000		
Dokumenten Nr. OGE.TPLP 03.0004.17069		

Anschl.-Blatt 02

Prüfungen
 Übersichtsplan DGK5L erstellt am . 31.01.2018 durch Bernecker / Open Grid Europe GmbH
 geprüft: 01.02.2018, Ewering / Open Grid Europe GmbH
 freigegeben: 02.02.2018, Redecker / Open Grid Europe GmbH

Karten auf Basis von Geoinformation © NavLog/GeoBasis-DE / BKG 2017 / geoGLIS OHG (p) by Intergraph. Weitere Vervielfältigungen hiervon sind nicht gestattet.