


# Gmkg. Bockum-Hövel Flur 27

Die Leitung ist  
kathodisch geschützt

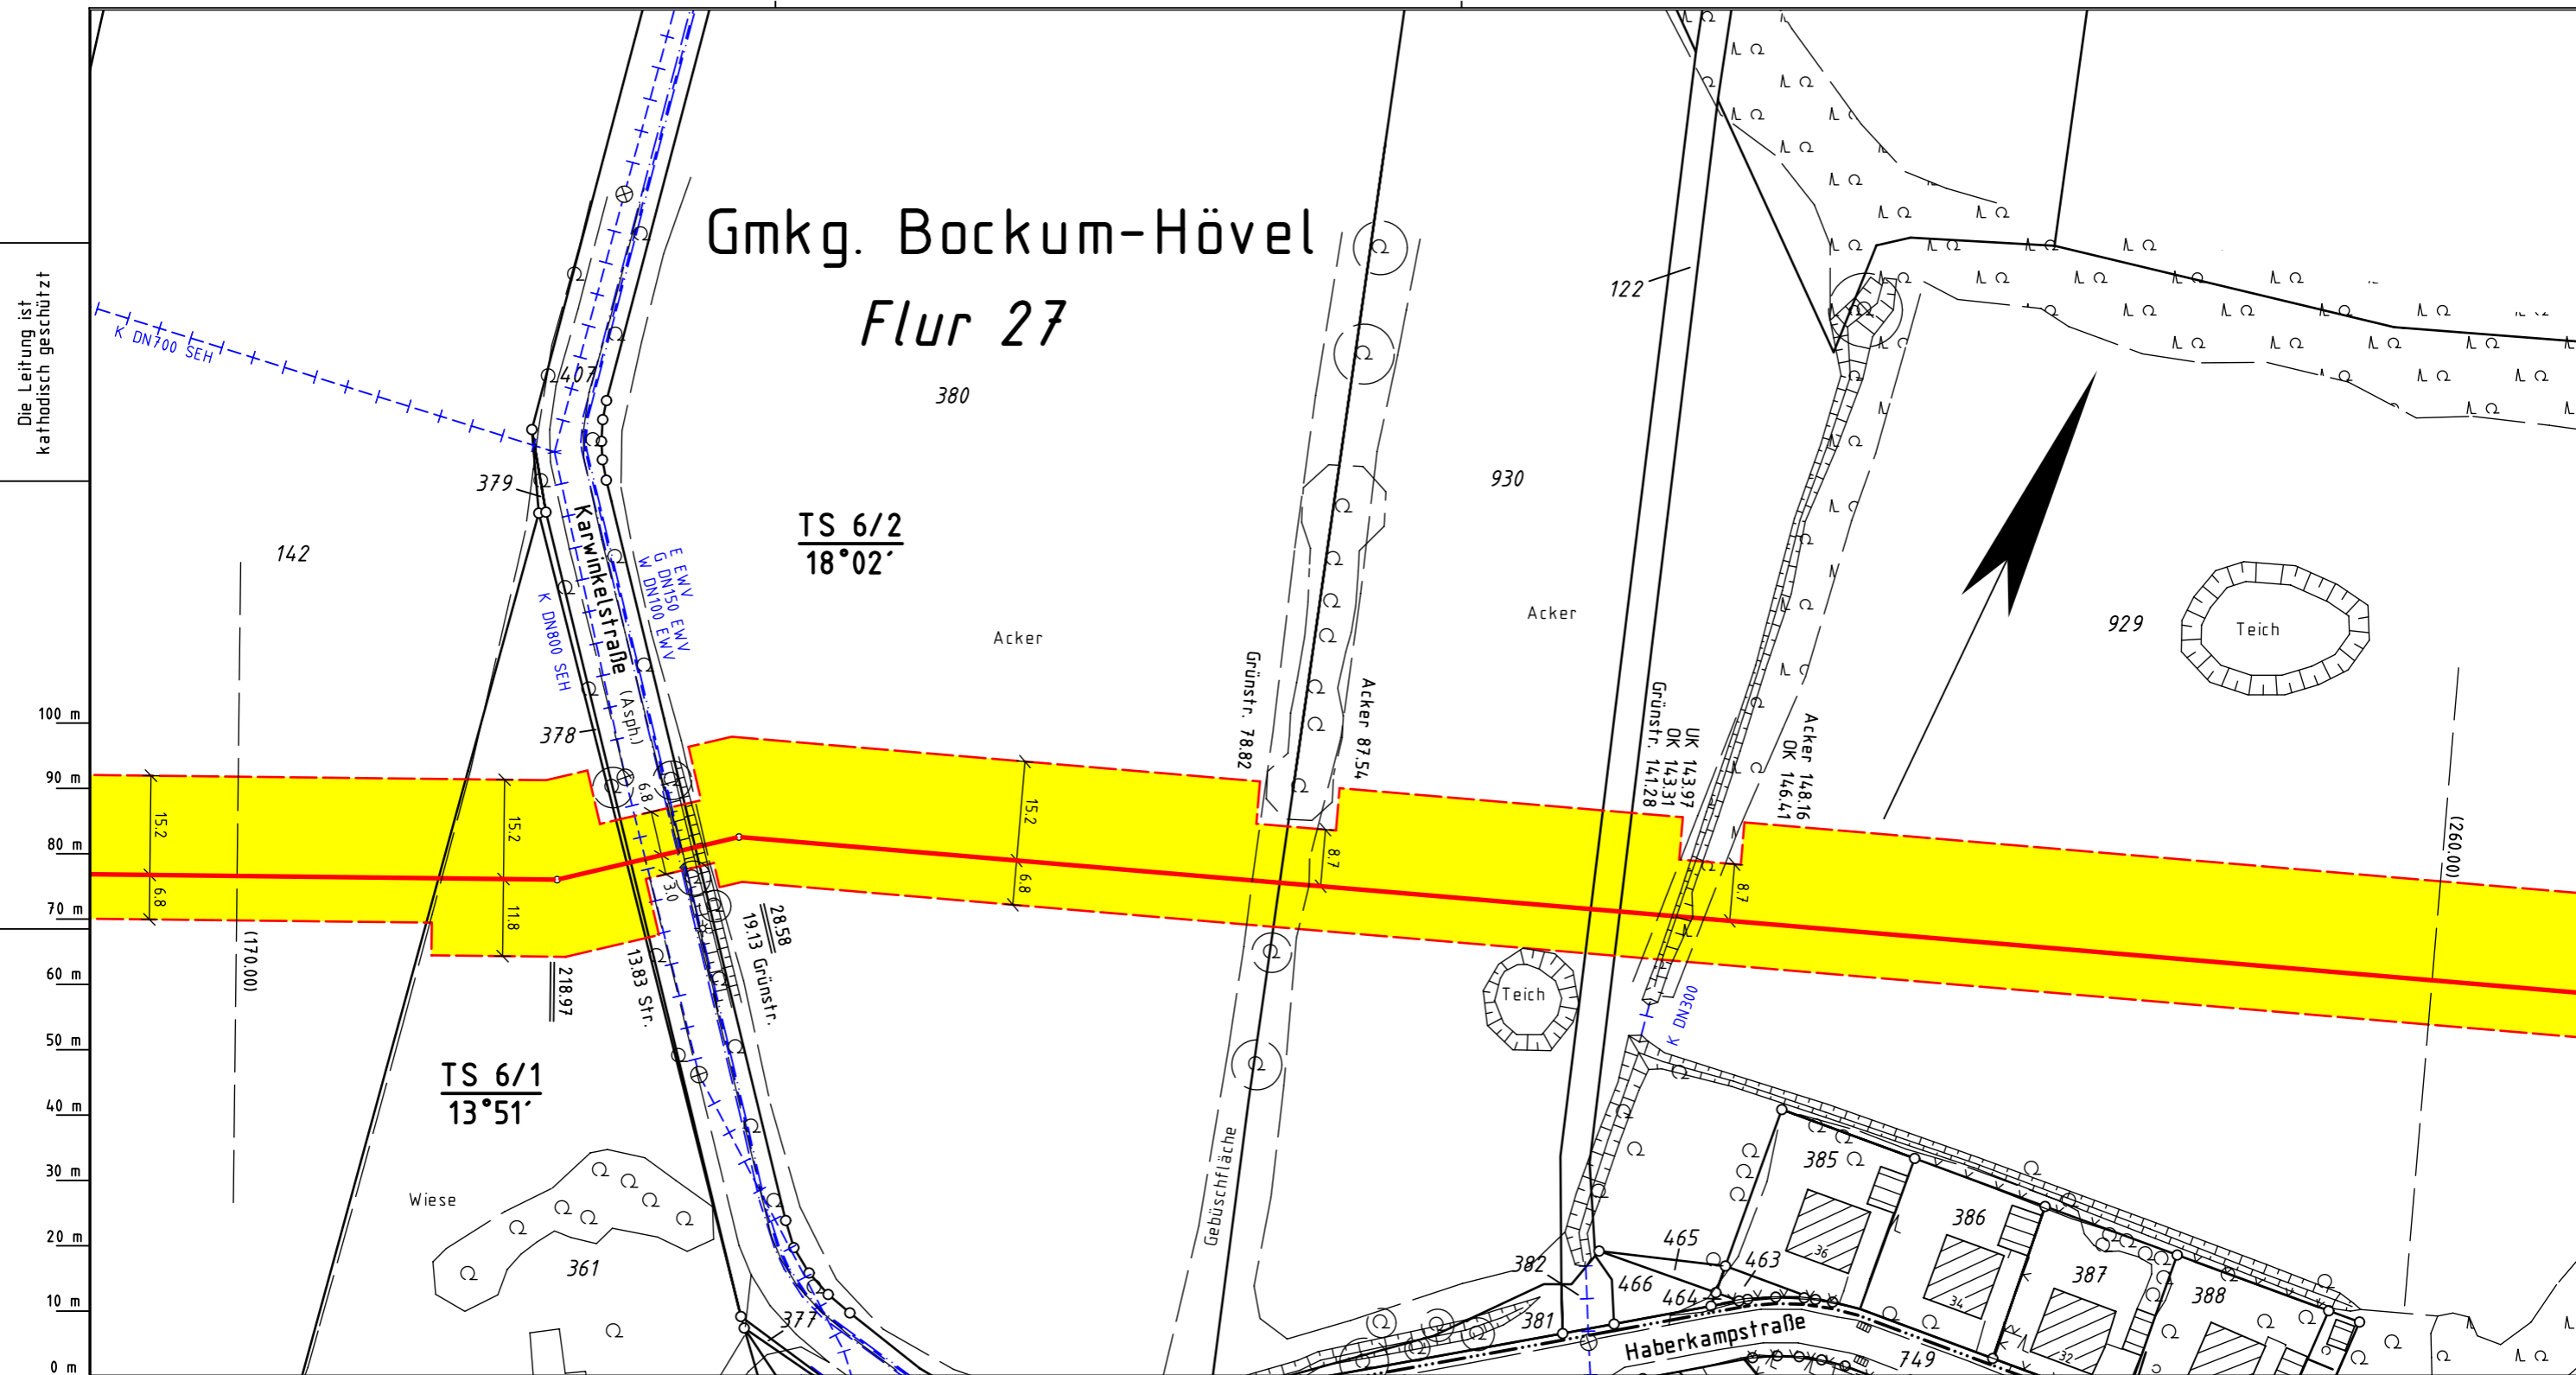

**Legende :**

- geplante Erdgasleitung
- Arbeitsstreifenfläche
- Fremdleitung

**TS 2**  
73°


Darstellung der TS-Punkte mit Nr. und Winkel

**Prüfungen**

Trassierungsplan erstellt, 10/2017 VB Groos  
geprüft: 01/2018, Ewering / Open Grid Europe  
freigegeben: 01/2018, Klawon / Open Grid Europe

Parallel zur Ferngasleitung verläuft zugehöriges Betriebskabel  
Deckung = Lfg. DN 300

Plan-Berichtigungen				
Rev.	Grund	Angef.	Gepr.	Freigeg.
10				
09				
08				
07				
06				
05				
04				
03				
02				
01				



Leitung: Stockum - Bockum-Hövel  
Gemarkung: Bockum-Hövel  
Gemeinde: Stadt Hamm  
Kreis: Stadt Hamm

Trassierungsplan

Diesem Plan liegen katasterliche Unterlagen zu Grunde Signaturen nach ZVAUT

Komm.Nr. Open Grid Europe	
-	
Proj. Nr. LB-17069	Leitungs-Nr. 027 002 003
Maßstab 1:1000	Blatt-Nr. G 6
Dokumenten Nr.: OGE.TPL.05.747.17069	

Katasteramt Hamm  
Original-Maßstab ALK

Anschl.-Blatt 5

Anschl.-Blatt 7