


# Gmkg. Bockum-Hövel

## Flur 24

Die Leitung ist  
kathodisch geschützt

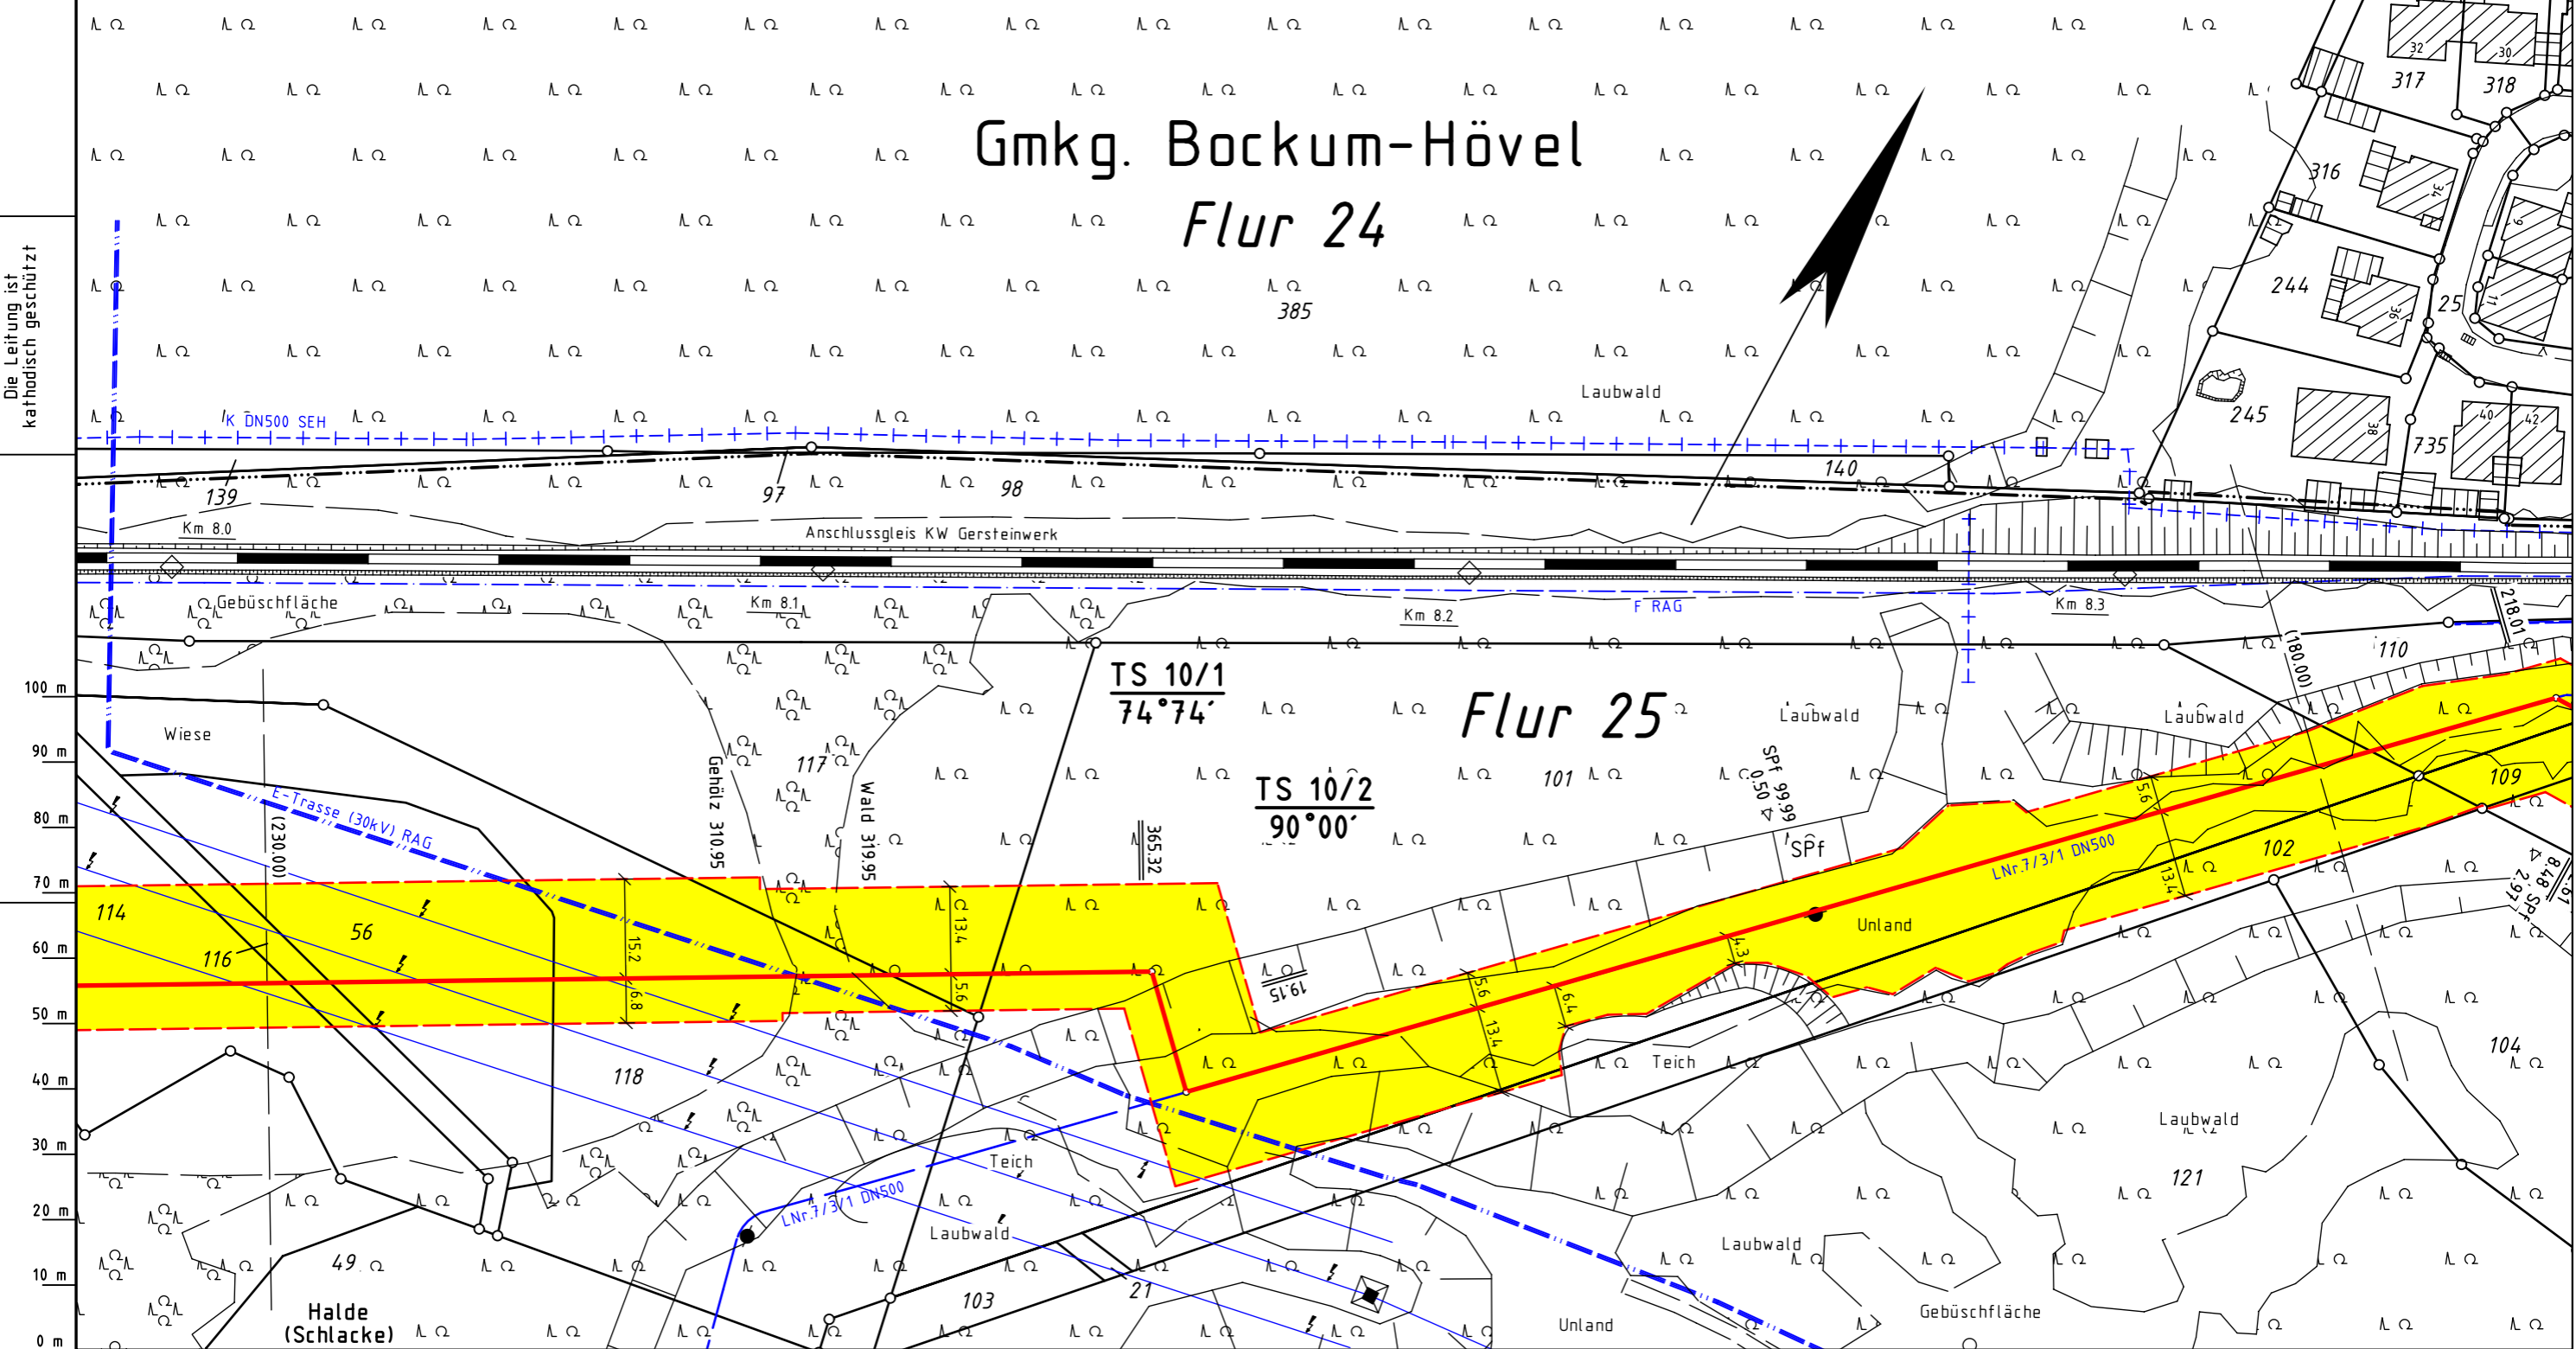

**Legende :**

- geplante Erdgasleitung
- Arbeitsstreifenfläche
- - - Fremdleitung

TS 2  
73°

Darstellung der TS-Punkte  
mit Nr. und Winkel

Prü-  
fungen

Trassierungsplan erstellt, 10/2017 VB Groos  
geprüft: 01/2018, Ewering / Open Grid Europe  
freigegeben: 01/2018, Klawon / Open Grid Europe

Parallel zur Ferngasleitung verläuft  
zugehöriges Betriebskabel  
Deckung = Lfg. DN 300

**Plan-Berichtigungen**

Rev.	Grund	Angef.	Gepr.	Freigegeg.
10				
09				
08				
07				
06				
05				
04				
03				
02				
01				



Leitung: Stockum - Bockum-Hövel  
Gemarkung: Bockum-Hövel  
Gemeinde: Stadt Hamm  
Kreis: Stadt Hamm

Komm.Nr. Open Grid Europe	
-	
Proj. Nr. LB-17069	Leitungs-Nr. 027 002 003
Maßstab 1:1000	Blatt-Nr. G 10
Dokumenten Nr.: OGE.TPL.05.751.17069	

## Trassierungsplan

Diesem Plan liegen katasterliche Unterlagen zu Grunde Signaturen nach ZVAUT

Katasteramt Hamm  
Original-Maßstab ALK

Anschl.-Blatt 9

Anschl.-Blatt 11