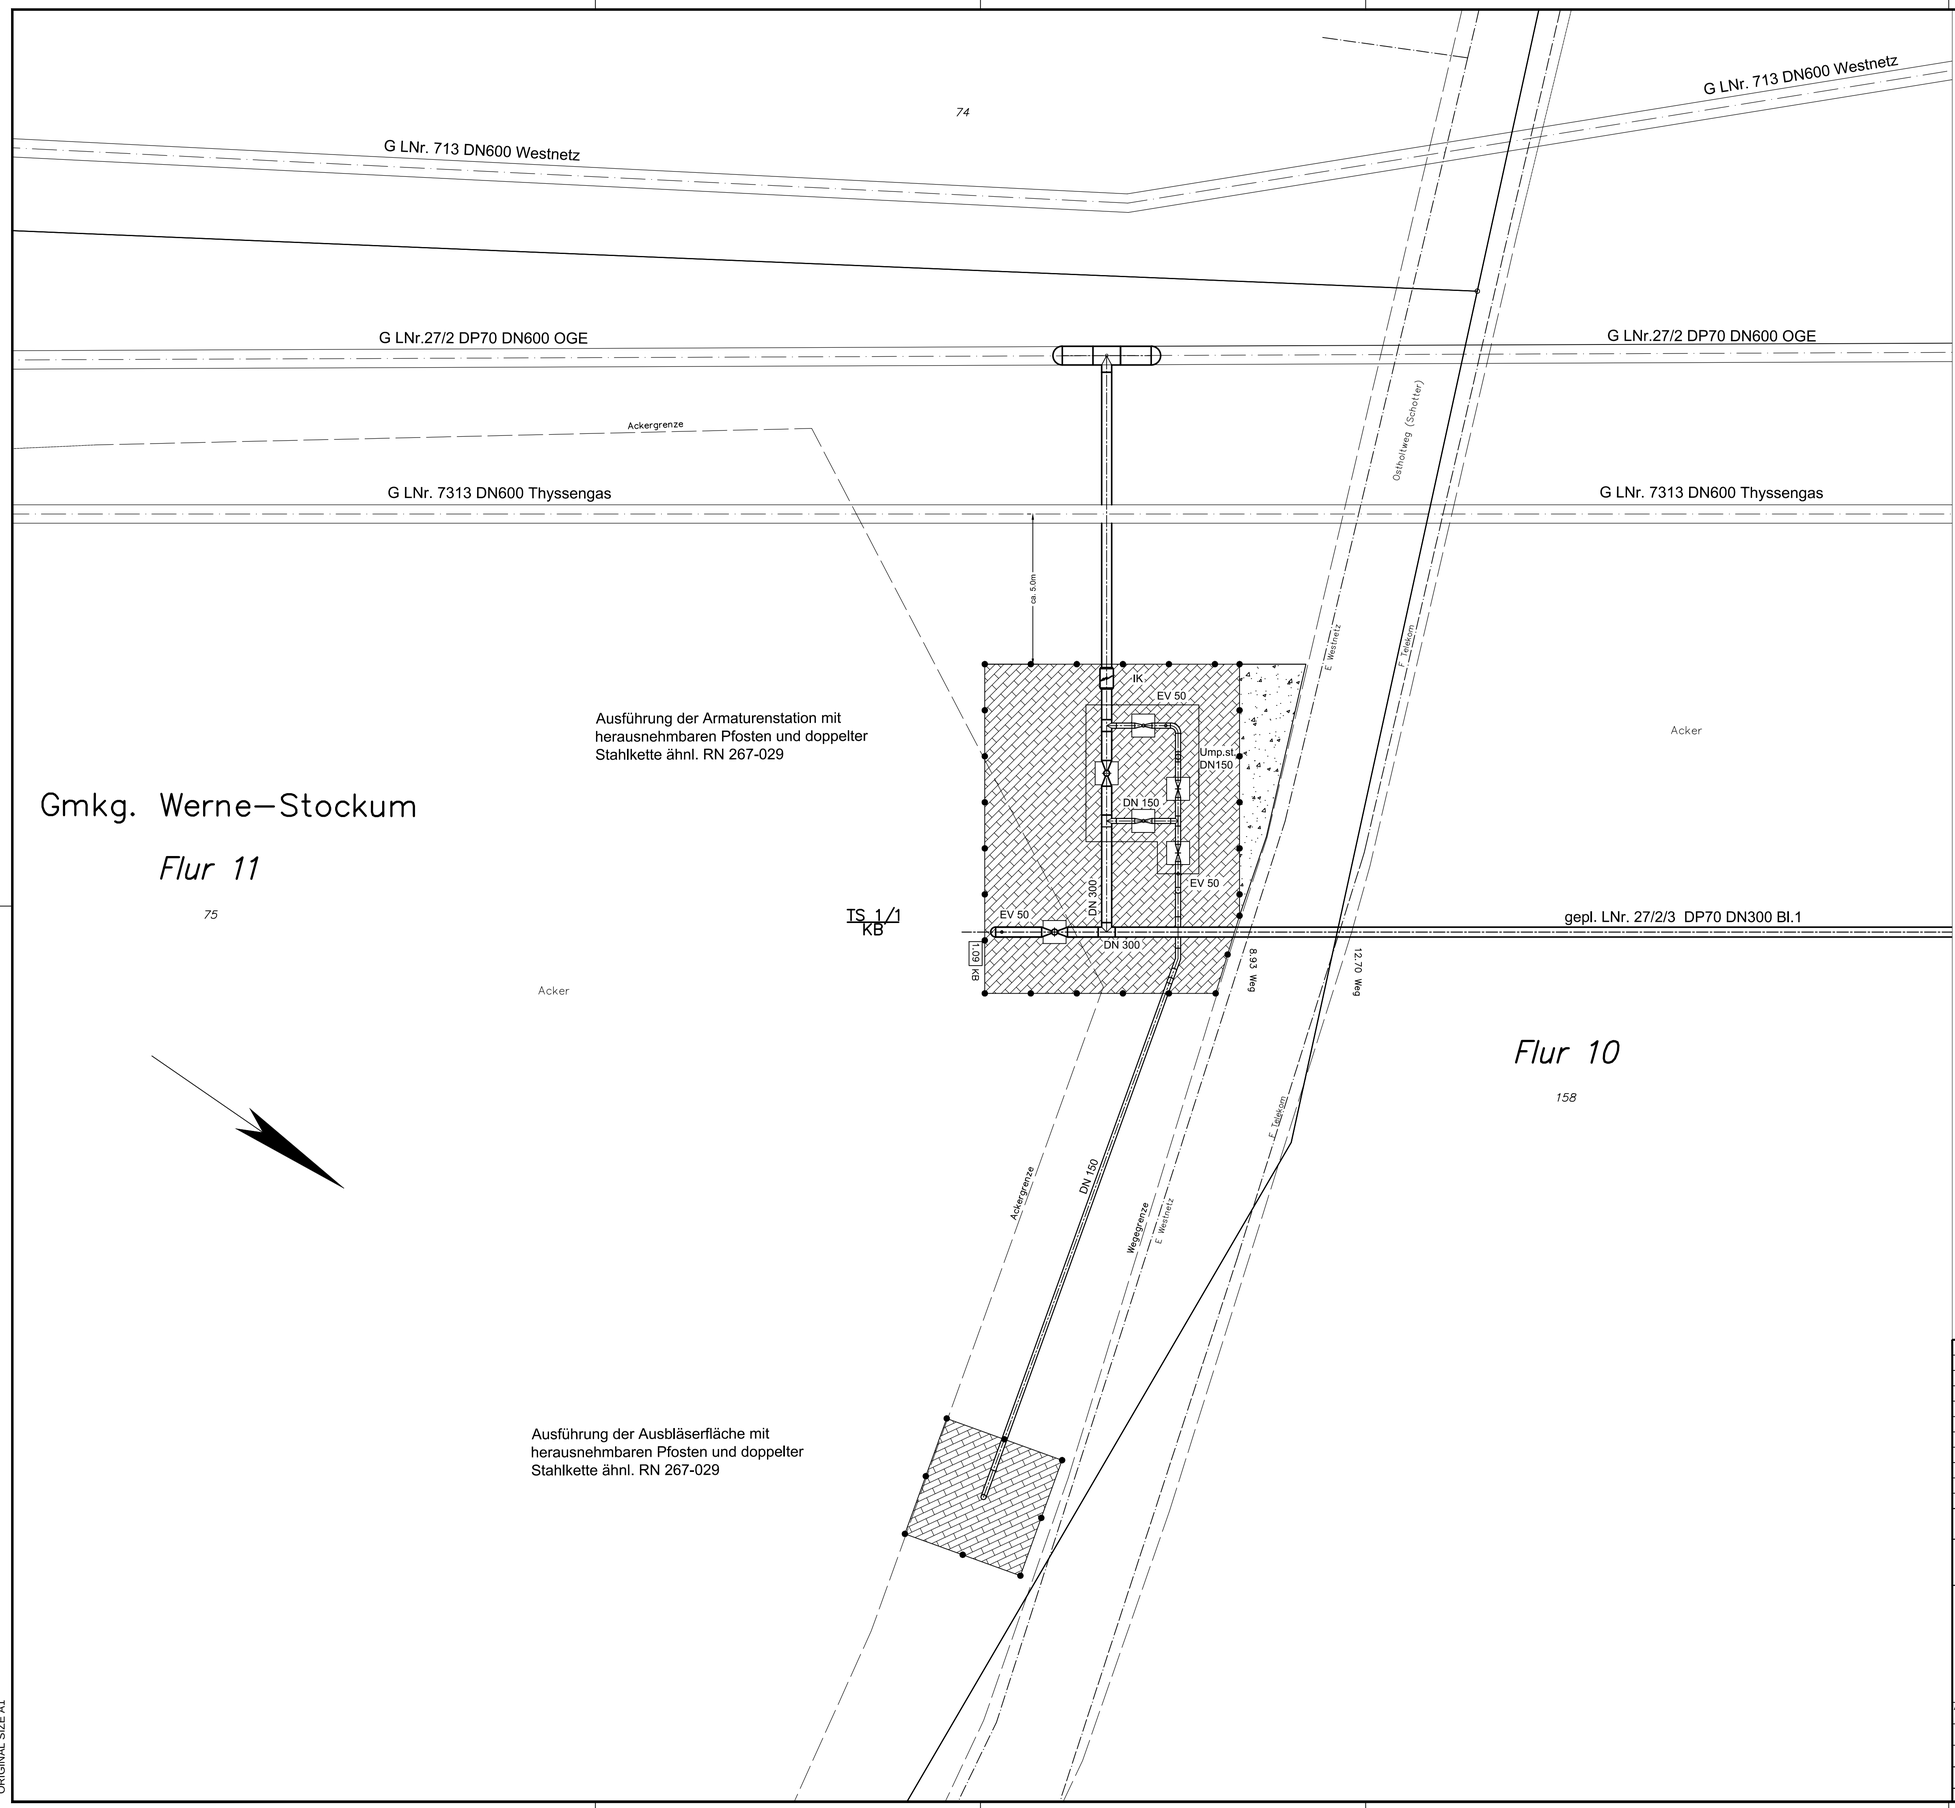

Zugehörige Unterlagen:

Station 1 - Schnittzeichnung
Station 1 - Fundamentenzeichnung
Materialliste Nr.: 7052

REV. NR.	DATUM	KURZBESCHREIBUNG	ERSTELLT	GEPRÜFT	FREIGEG.	DATUM	FREIGABE
00	03/2018	Erstellung	VBG	Lüger	Klawon		
			Open Grid Europe			GGF. AUFTRAGGEBER	

Open Grid Europe
The Gas Wheel

PROJEKTBEZEICHNUNG
Leitung:
Stockum - Bockum-Hövel

UNTERLAGEN-TITEL
Lageplan
Station 1 - Werne-Stockum Ostholtweg

AUFTRAGGEBER
PROJEKTMANAGER: Open Grid Europe GmbH
PROJEKT-IDENTIFIKATION: LB-17069
PROJEKT LEITER: Frau Klawon
FACHZUSTÄNDIG: Herr Lüger

PROJEKT-IDENTIFIKATION	UNTERLAGEN-NR.	REV.
LB-17069	OGE.TPL.07.781.17069	00

LEITUNGSNUMMER : 27/2/3 MASSTAB : 1:100

Pfad der gespeicherten Projektdaten : G:\PROJECTS\

ORIGINAL SIZE A1