Fremdleitungen :

	+ m [m]	OK [m] NN	DN [mm]
h) TS 8/1 ART: E Kabel (a.B.) Bete.: Westnetz	165.29	unbekannt	unbekannt MAT.: unbekannt
i) TS 8/1 ART: F Kabel Bete.: RAG	169.74	unbekannt	unbekannt MAT.: unbekannt
j) TS 8/1 ART: E Kabel (a.B.) Bete.: Westnetz	172.83	unbekannt	unbekannt MAT.: unbekannt
k) TS 8/1 ART: E-Kabel Bete.: Westnetz	173.70	unbekannt	unbekannt MAT.: unbekannt
l) TS 8/1 ART: E-Kabel Bete.: EWV	174.35	unbekannt	unbekannt MAT.: unbekannt
m) TS 8/1 ART: F-Kabel Bete.: Telekom	177.38	unbekannt	unbekannt MAT.: unbekannt
n) TS 8/1 ART: E-Kabel Bete.: Westnetz	181.71	unbekannt	unbekannt MAT.: unbekannt
o) TS 8/1 ART: E-Kabel Bete.: Westnetz	182.21	unbekannt	unbekannt MAT.: unbekannt
p) TS 8/1 ART: E-Kabel Bete.: Westnetz	182.71	unbekannt	unbekannt MAT.: unbekannt
q) TS 8/1 ART: E-Freilg. 110KV Bete.: Westnetz	184.32	unbekannt	unbekannt MAT.: unbekannt

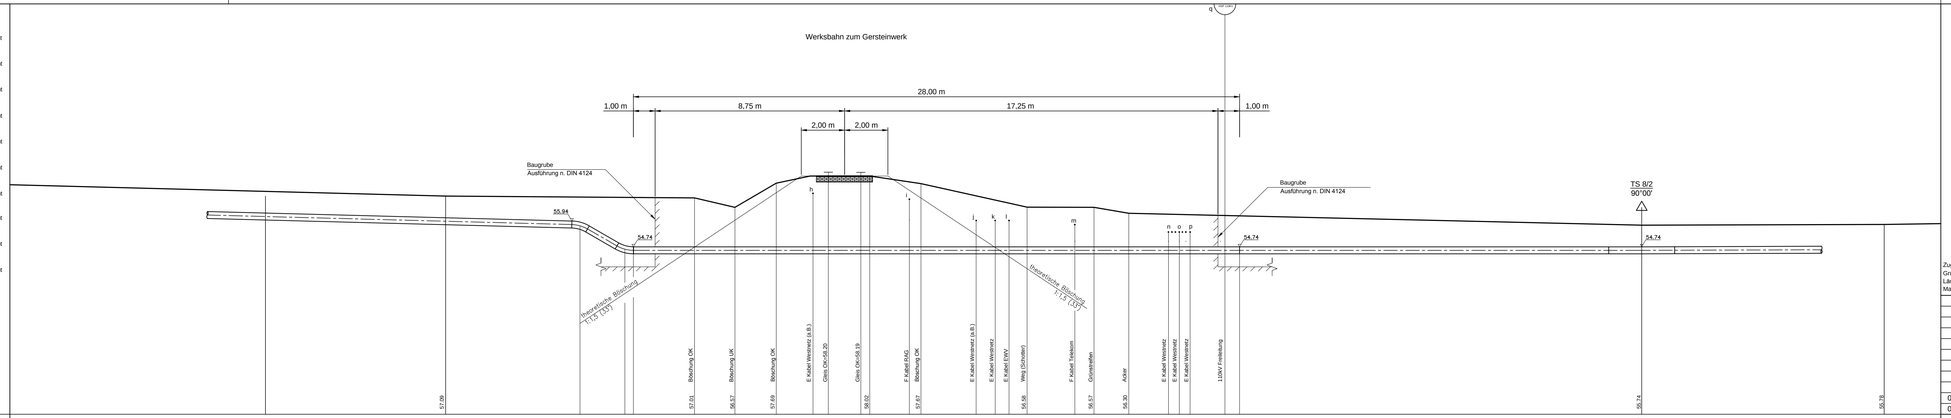

Weitere Fremdleitungen :

+ m [m]	OK [m] NN	DN [mm]

Zugehörige Unterlagen:
Grundriss Blatt G8
Längenschnitt Blatt L7/8
Materialliste Nr.: 7052

Konstruktionshinweise :

Bei nicht besonders bezeichneten Trassenknicken und Höhensprüngen ist die Leitung elastisch nach DVGW G 463 o. mit Baustellenkrümmer nach RN 241-111 zu verlegen.

Bei nicht besonders gekennzeichneten Kreuzungen von Straßen und Wegen beträgt die Mindestdeckung 1,0 m.

Für die Hauptdruckprüfung Rohrgraben vollständig verfüllen.

Vorh. Leitungen und Kabel mittels Suchschlitz erkunden, Mindestabstand bei Leitungen von 0,5 m und Kabeln von 0,2 m einhalten.

Die genaue Anzahl und Lage der Markierungsschreiben ist mit der örtlichen Bauleitung abzustimmen.

Vor Beginn der Arbeiten ist der Open Grid Europe Abteilung TBZKK HerrLer Tel.: 0201/3642-18138 o. Mob 0160/96328808 zu informieren.

Falls durch Neigung und Bodenart erforderlich, Hangsicherung / Grabensicherung nach RN 268-029 vorsehen.

Falls erforderlich, Freispülsicherung in Abhängigkeit von der Bodenart nach KN 268-005 vorsehen.

--------> Förderrichtung
Legende:
EKB = Elastischer Krümmer / Bogen
BKR = Baustellenkrümmer
WKR = Werkskrümmer
SKR = Schnittkrümmer
MRA/MRE = Mantelrohranfang / Ende
PPA/PPE = Produktenrohr Pressen/Bohren Anfang/Ende
PEA/PEE = Produktenrohr gerade einlegen Anfang/Ende
BRA/BRE = Betonreiteranfang / Ende
L = Abstand Centerline (M)

REV. NR.	DATUM	KURZBESCHREIBUNG	ERSTELLT	GEPRÜFT	FREIGEG.	DATUM	FREIGABE
01	01/2019	Material geändert	VBG	Adam.	Klawon		
00	06/2018	Erstellung	VBG	Adam.	Klawon		

Open Grid Europe GGF. AUFTRAGGEBER:

TRASSIERUNGSMESSUNG			
VB Gross	00	02/2018	VBG
ING.-BÜRO	REVISION	DATUM	SACHBEARB.

LÄNGENANGABEN

LEITUNGSDATEN
NENNDRUCK DP : 70 BAR
NENNWEITE DN : 300
TRASS. LÄNGE : - M
ROHRLÄNGE : - M

Open Grid Europe
The Gas Wheel

PROJEKTBEZEICHNUNG

Leitung:
Stockum - Bockum-Hövel

UNTERLAGEN-TITEL

Sonderlängenschnitt Blatt SL 8B
- Werksbahn zum Gersteinwerk -

AUFTRAGGEBER
PROJEKTMANAGER: Open Grid Europe GmbH
PROJEKT-IDENTIFIKATION: LB-17069
PROJEKT LEITER: Frau Klawon
FACHZUSTÄNDIG: Herr Adamczyk
Pfad der gespeicherten Projektdaten : g:\Projects\

AUFTRAGSNUMMER	UNTERLAGEN-NR.	REV.
LB-17069	-	01

LEITUNGSNR. 027 002 003 MASSTAB: Länge: 1:100 Höhe: 1:100