


Stadt Hamm Gmkg. Bockum-Hövel Flur 27

Stadt Werne Gmkg. Werne-Stockum Flur 11

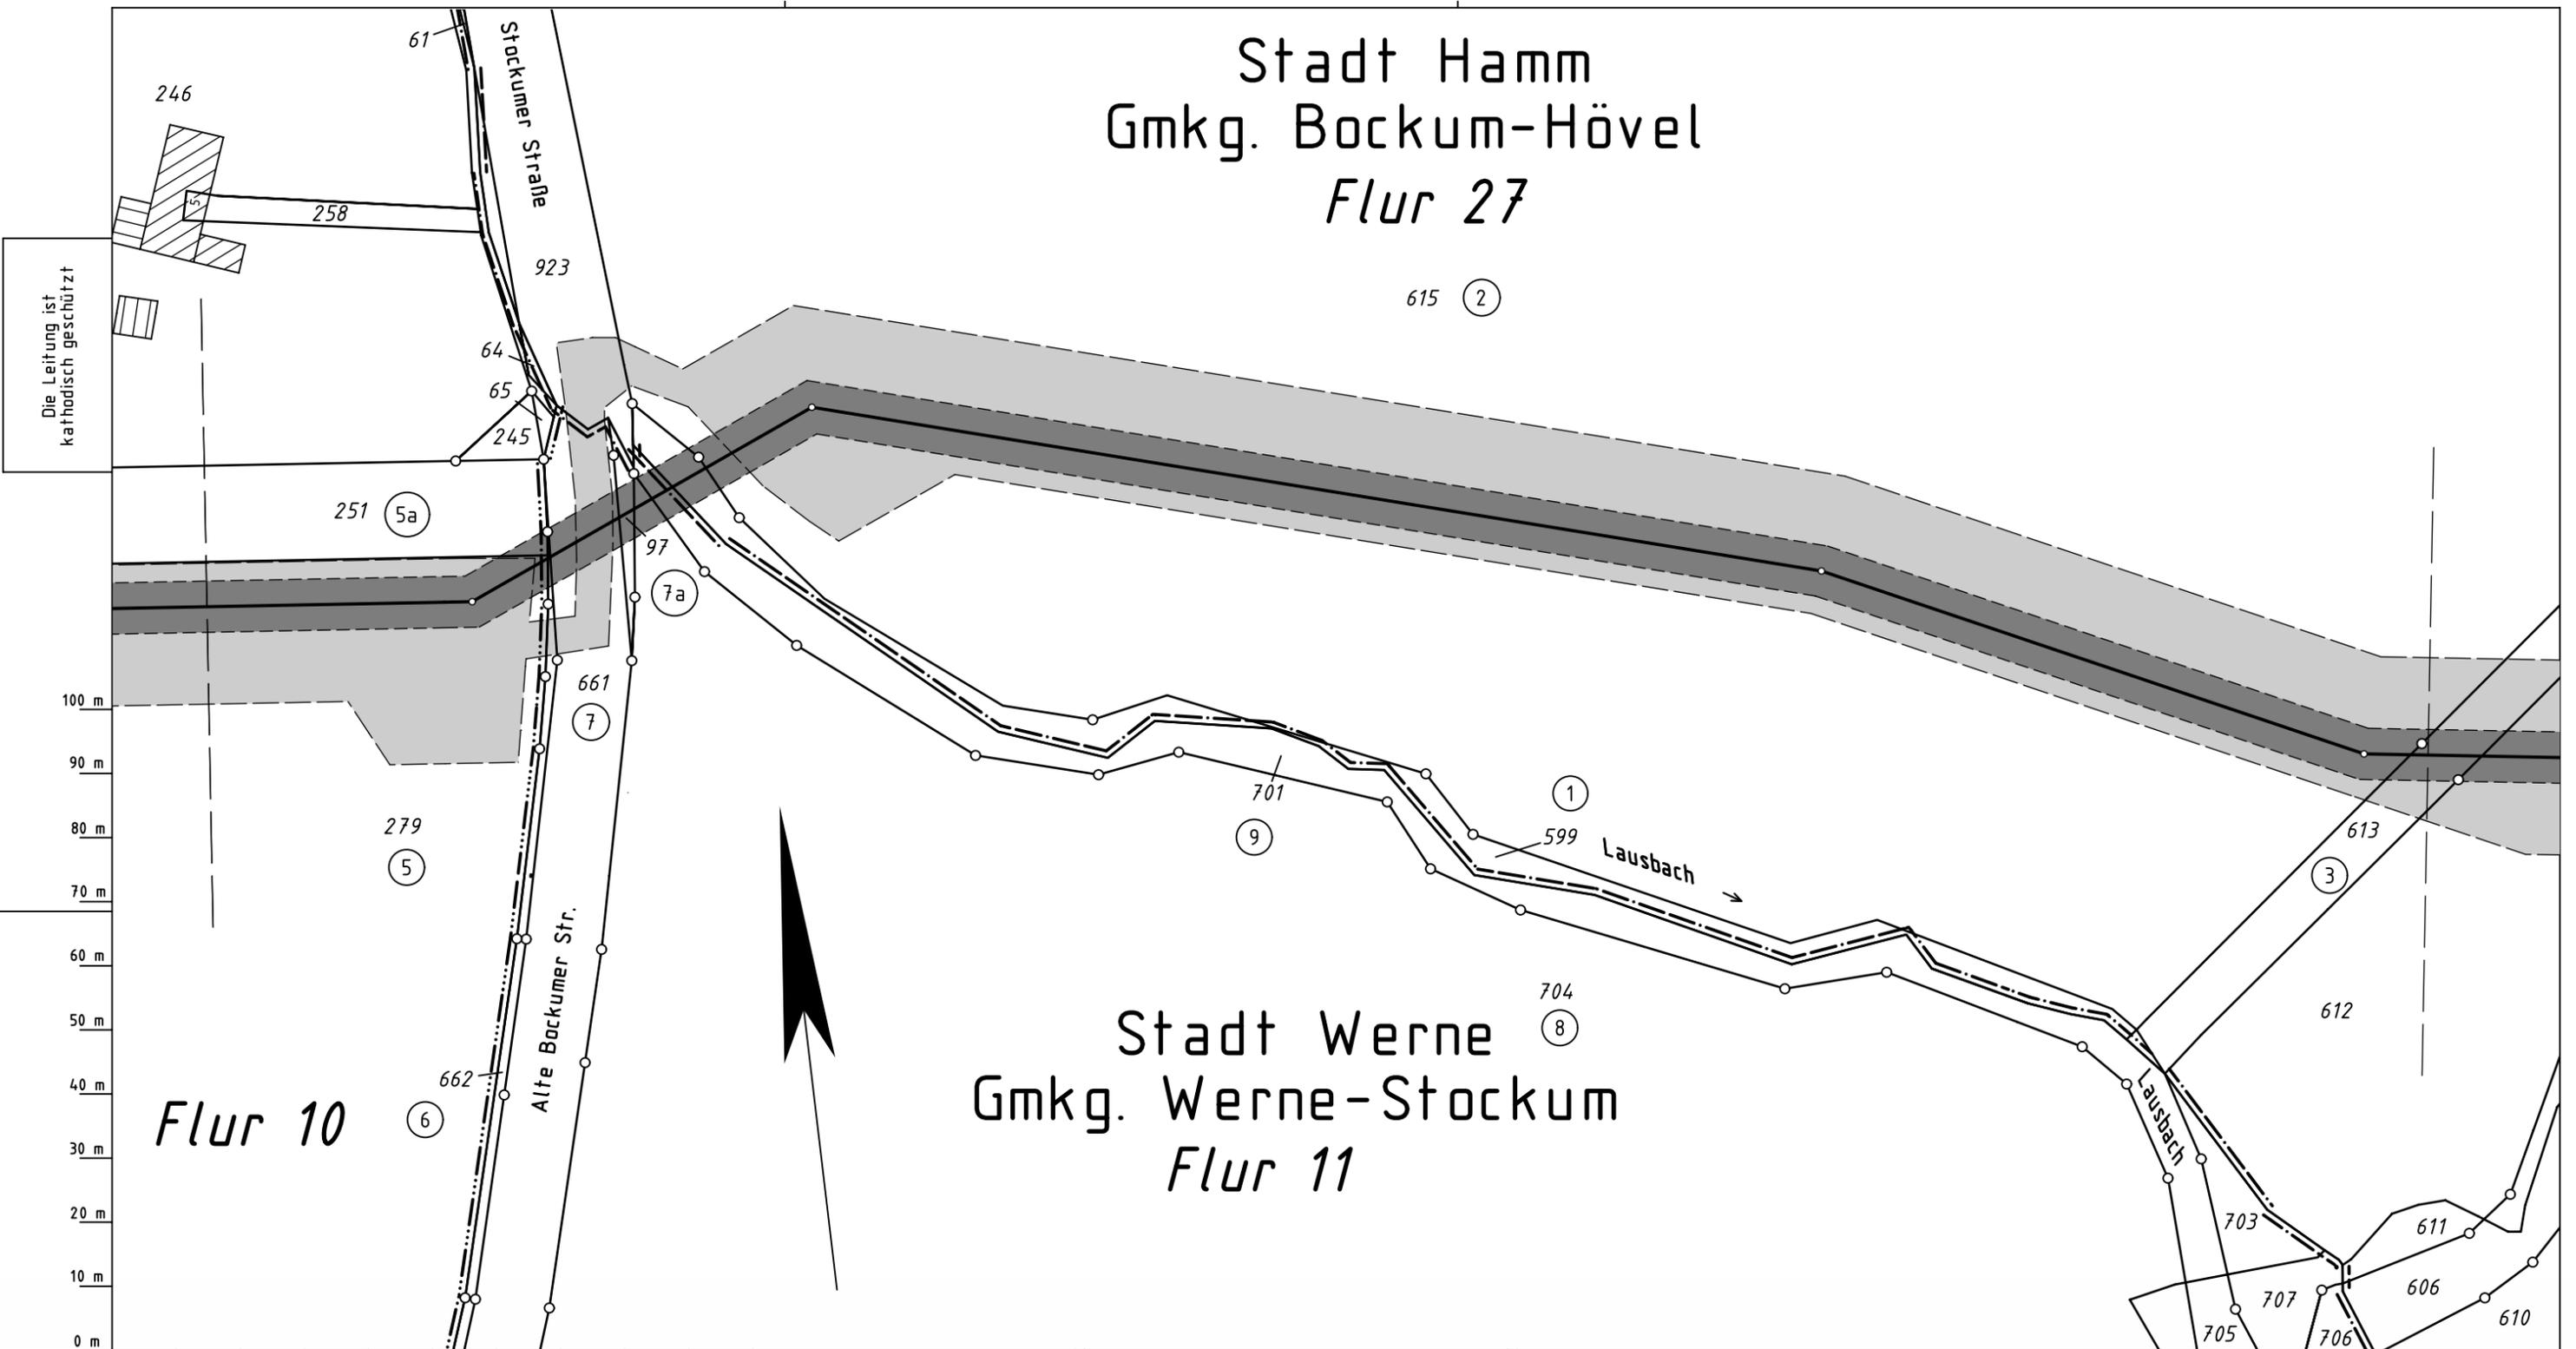

Die Leitung ist
kathodisch geschützt

Flur 10

Katasteramt Hamm
Original-Maßstab ALK

0 m 10 m 20 m 30 m 40 m 50 m 60 m 70 m 80 m 90 m 100 m

Legende :

- vorh. Leitungssachse
- vorh. Schutzstreifenrand
- gepl. Leitungssachse Umlegung
- █ gepl. Schutzstreifen 8m
- █ gepl. Arbeitsstreifen
- ⑤ bis ⑨ Plan-Nr. des Vermess.-Registers

Prü- fungen	Wegerechtsplan erstellt, 04/2018 VB Groos
	geprüft: 05/2018, Ewering /Open Grid Europe
freigegeben: 01/2018, Klawon /Open Grid Europe	

Parallel zur Ferngasleitung verläuft
zugehöriges Betriebskabel
Deckung = Ltg. DN 300

Plan-Berichtigungen				
Rev.	Grund	Angef.	Gepr.	Freigeg.
10				
09				
08				
07				
06				
05				
04				
03				
02				
01	Umtrass.	09/2018 VB Groos		



Leitung: Stockum - Bockum-Hövel

Gemarkung: Werne-Stockum, Bockum-Hövel

Gemeinde: Werne, Stadt Hamm

Kreis: Unna, Stadt Hamm

Wegerechtsplan

Diesem Plan liegen katasterliche Unterlagen zu Grunde Signaturen nach ZVAUT

Komm.Nr. Open Grid Europe	
-	
Proj. Nr. LB-17069	Leitungs-Nr. 027 002 003
Maßstab 1:1000	Blatt-Nr. G 3 N1
Dokumenten Nr.: OGE.TPL.05.770.17069	

Anschl.-Blatt 4