


Gmkg. Bockum-Hövel Flur 27

Die Leitung ist
kathodisch geschützt

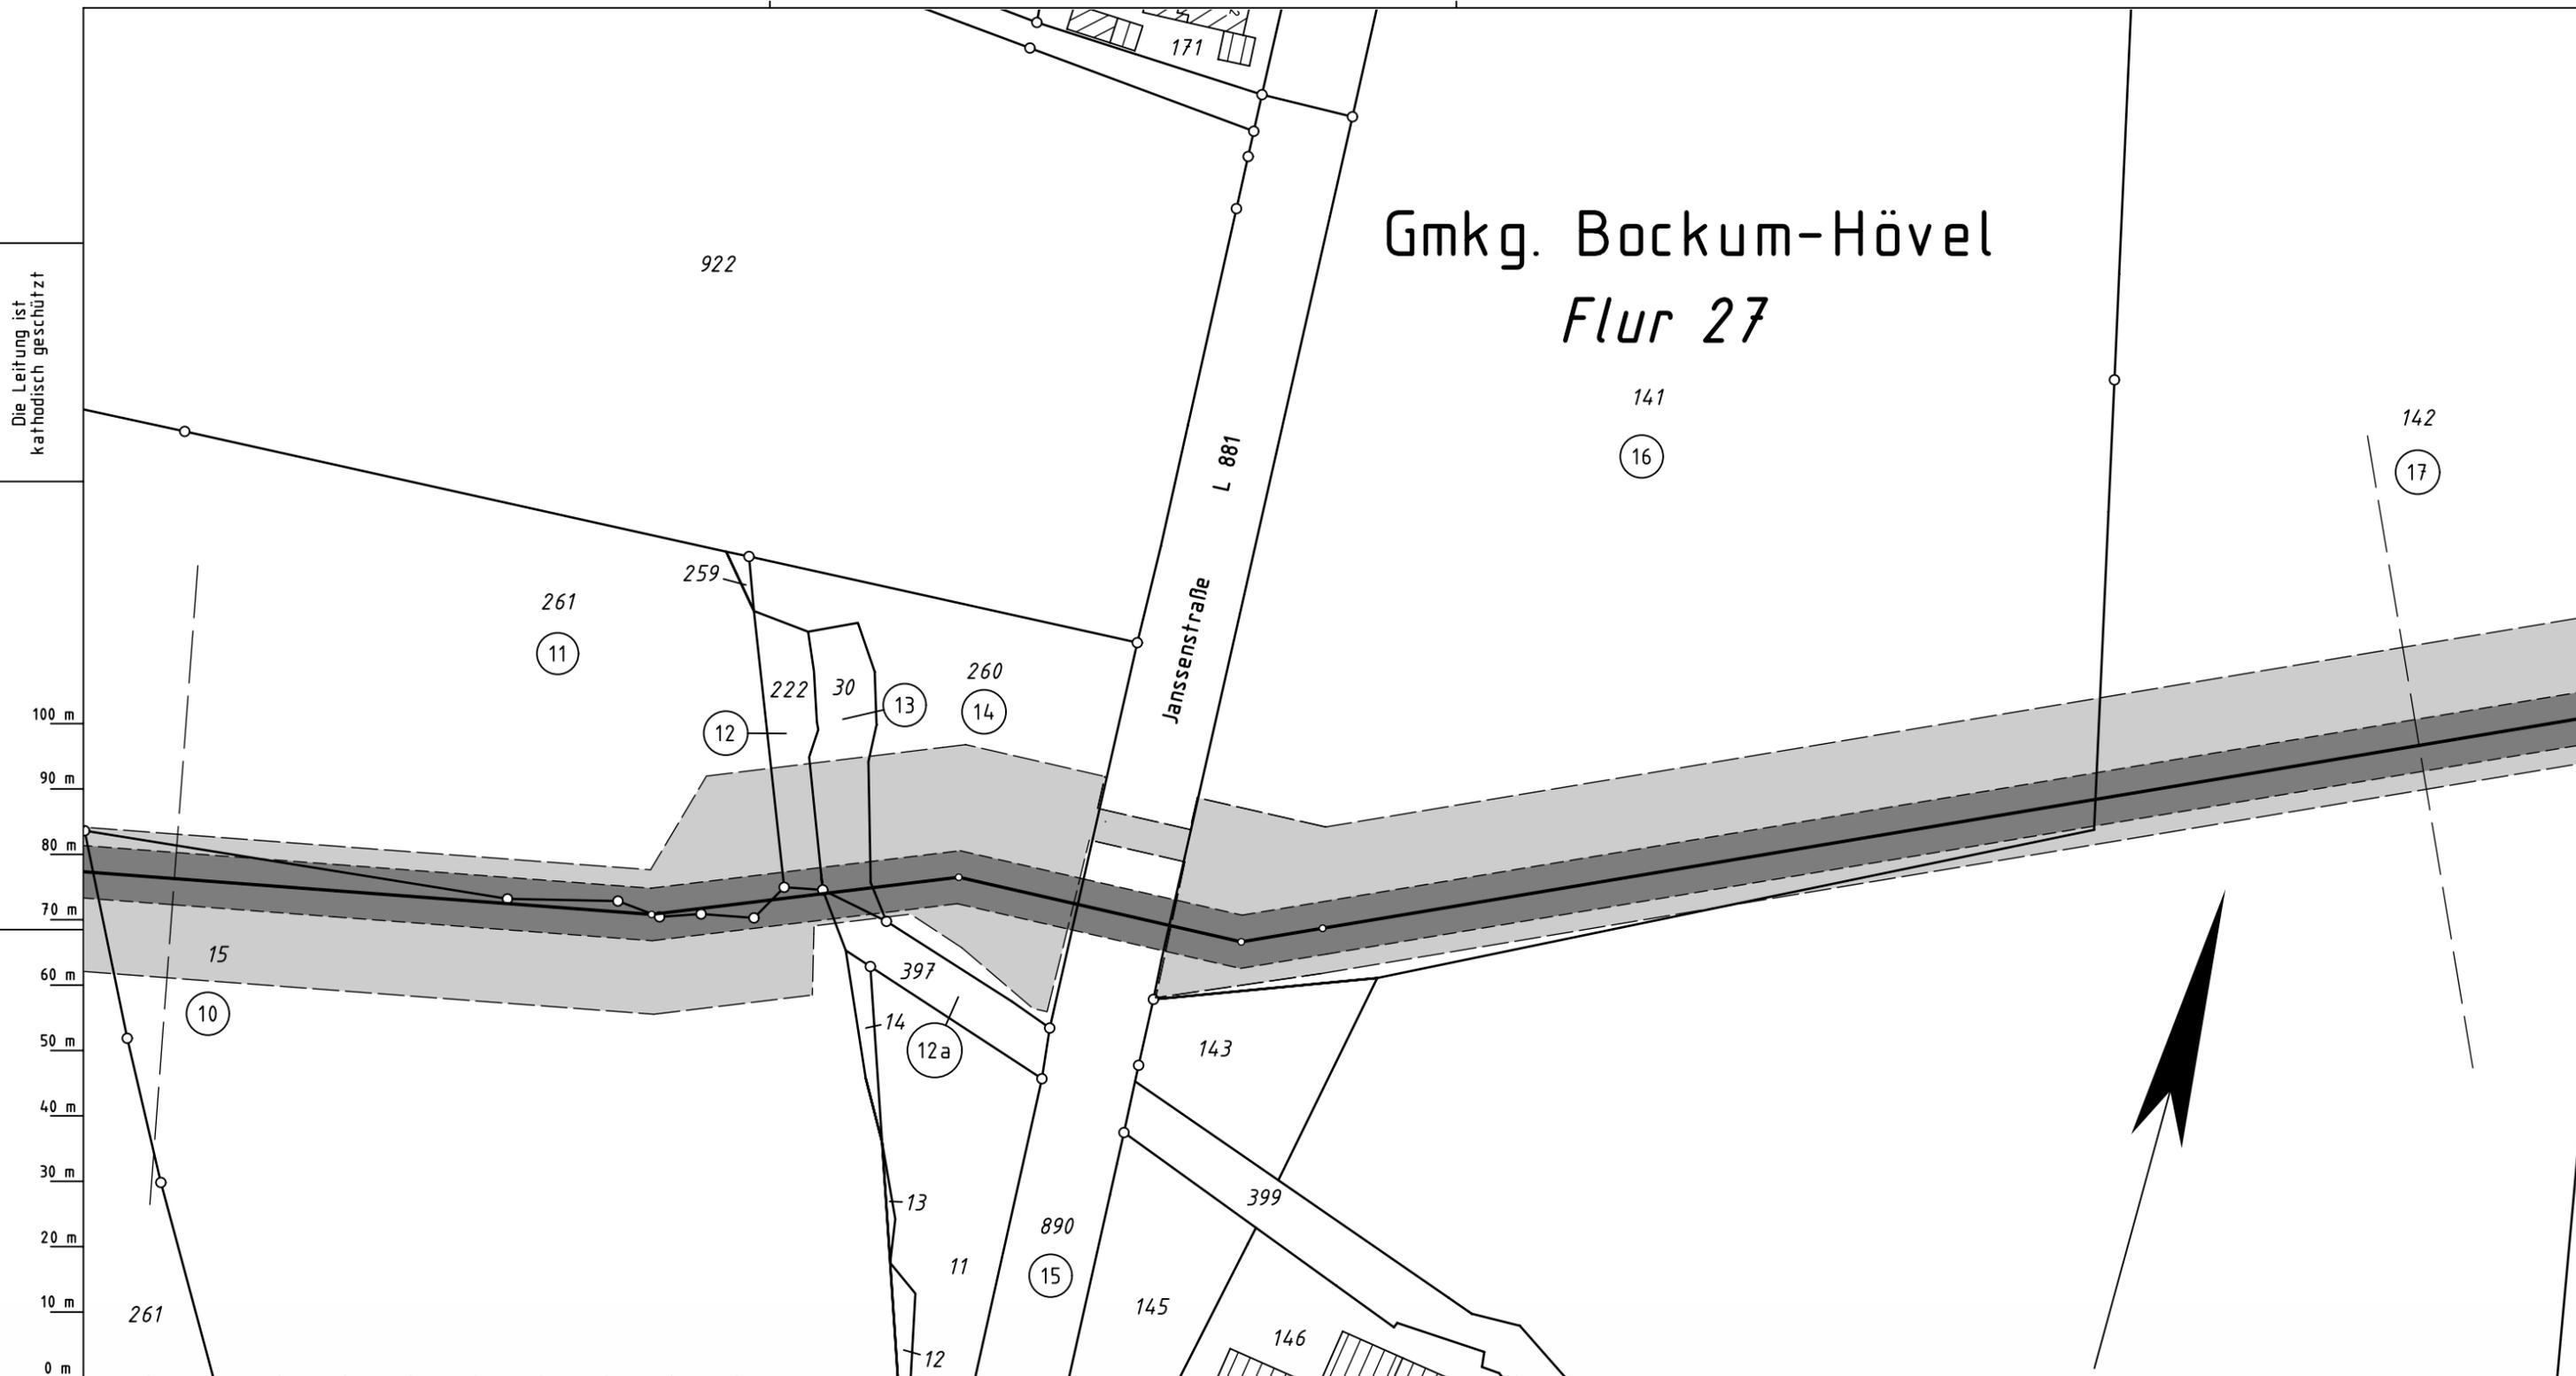

Katasteramt Hamm
Original-Maßstab ALK
Anschl.-Blatt 4

Legende :

- vorh. Leitungssache
- vorh. Schutzstreifenrand
- gepl. Leitungssache Umlegung
- gepl. Schutzstreifen 8m
- gepl. Arbeitsstreifen
- 10 bis 17 Plan-Nr. des Vermess.-Registers

Parallel zur Ferngasleitung verläuft
zugehöriges Betriebskabel
Deckung = Ltg. DN 300

Plan-Berichtigungen

Rev.	Grund	Angef.	Gepr.	Freigegeg.
10				
09				
08				
07				
06				
05				
04				
03				
02				
01	Umtrass.	09/2018 VB Groos		



Leitung: Stockum - Bockum-Hövel
Gemarkung: Bockum-Hövel
Gemeinde: Stadt Hamm
Kreis: Stadt Hamm

Wegerechtsplan

Diesem Plan liegen katasterliche Unterlagen zu Grunde Signaturen nach ZVAUT

Komm.Nr. Open Grid Europe -	
Proj. Nr. LB-17069	Leitungs-Nr. 027 002 003
Maßstab 1:1000	Blatt-Nr. G 5 N1
Dokumenten Nr.: OGE.TPL.05.772.17069	

Anschl.-Blatt 6

Prüfungen
Wegerechtsplan erstellt, 04/2018 VB Groos
geprüft: 05/2018, Ewering /Open Grid Europe
freigegeben: 05/2018, Klawon /Open Grid Europe