

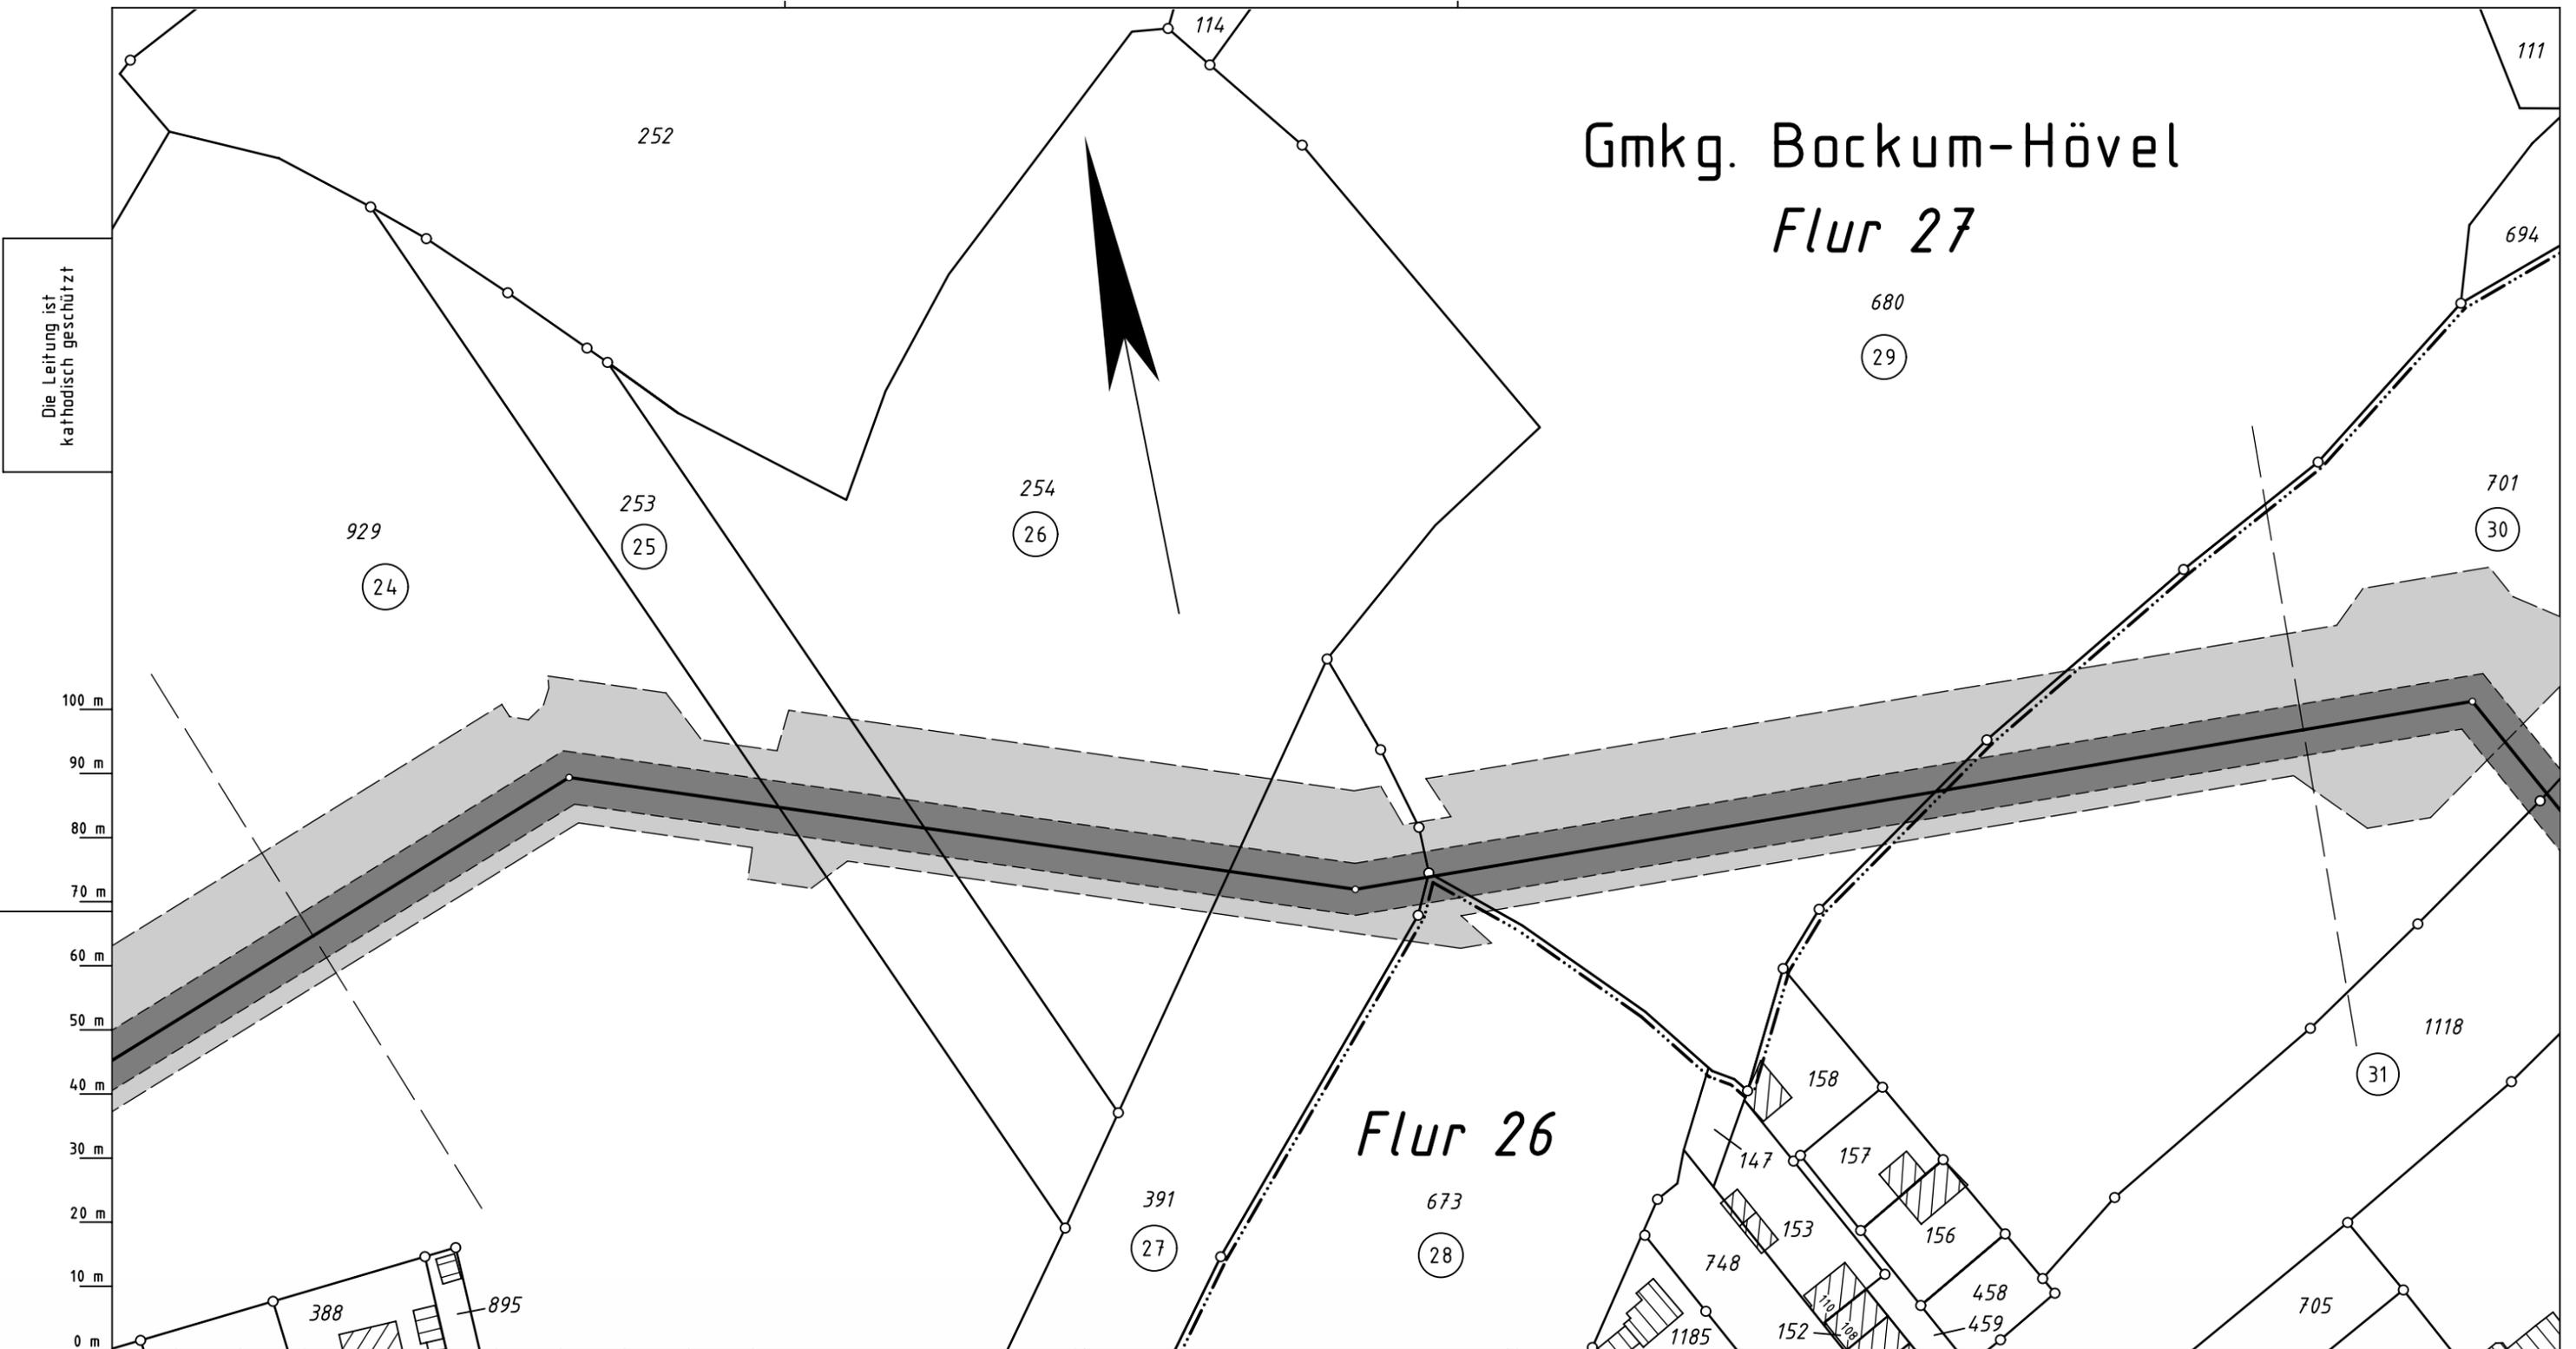


Gmkg. Bockum-Hövel Flur 27

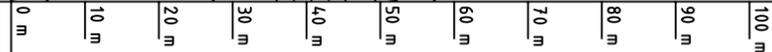

Die Leitung ist
kathodisch geschützt

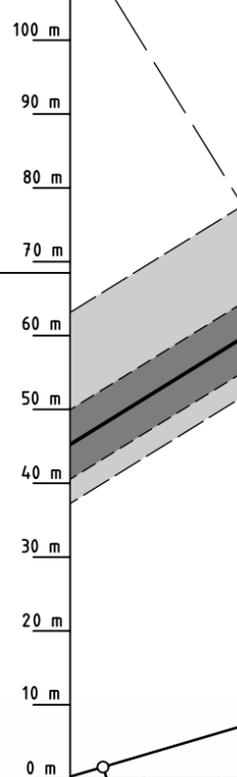

- Legende :**
- vorh. Leitungsschse
 - vorh. Schutzstreifenrand
 - gepl. Leitungsschse Umlegung
 - █ gepl. Schutzstreifen 8m
 - █ gepl. Arbeitsstreifen
 - 24 bis ○ 30 Plan-Nr. des Vermess.-Registers

Parallel zur Ferngasleitung verläuft
zugehöriges Betriebskabel
Deckung = Ltg. DN 300

Plan-Berichtigungen				
Rev.	Grund	Angef.	Gepr.	Freigegeg.
10				
09				
08				
07				
06				
05				
04				
03				
02				
01				



Leitung: Stockum - Bockum-Hövel
Gemarkung: Bockum-Hövel
Gemeinde: Stadt Hamm
Kreis: Stadt Hamm

Komm.Nr. Open Grid Europe	
-	
Proj. Nr. LB-17069	Leitungs-Nr. 027 002 003
Maßstab 1:1000	Blatt-Nr. G 7
Dokumenten Nr.: OGE.TPL.05.774.17069	

Wegerechtsplan

Diesem Plan liegen katasterliche Unterlagen zu Grunde Signaturen nach ZVAUT

Katasteramt Hamm
Original-Maßstab ALK

Anschl.-Blatt 6

Anschl.-Blatt 8

Prüfungen
Wegerechtsplan erstellt, 04/2018 VB Groos
geprüft: 05/2018, Ewering /Open Grid Europe
freigegeben: 05/2018, Klawon /Open Grid Europe