


Die Leitung ist  
kathodisch geschützt

Flur 26  
1117

Gmkg. Bockum-Hövel  
Flur 25

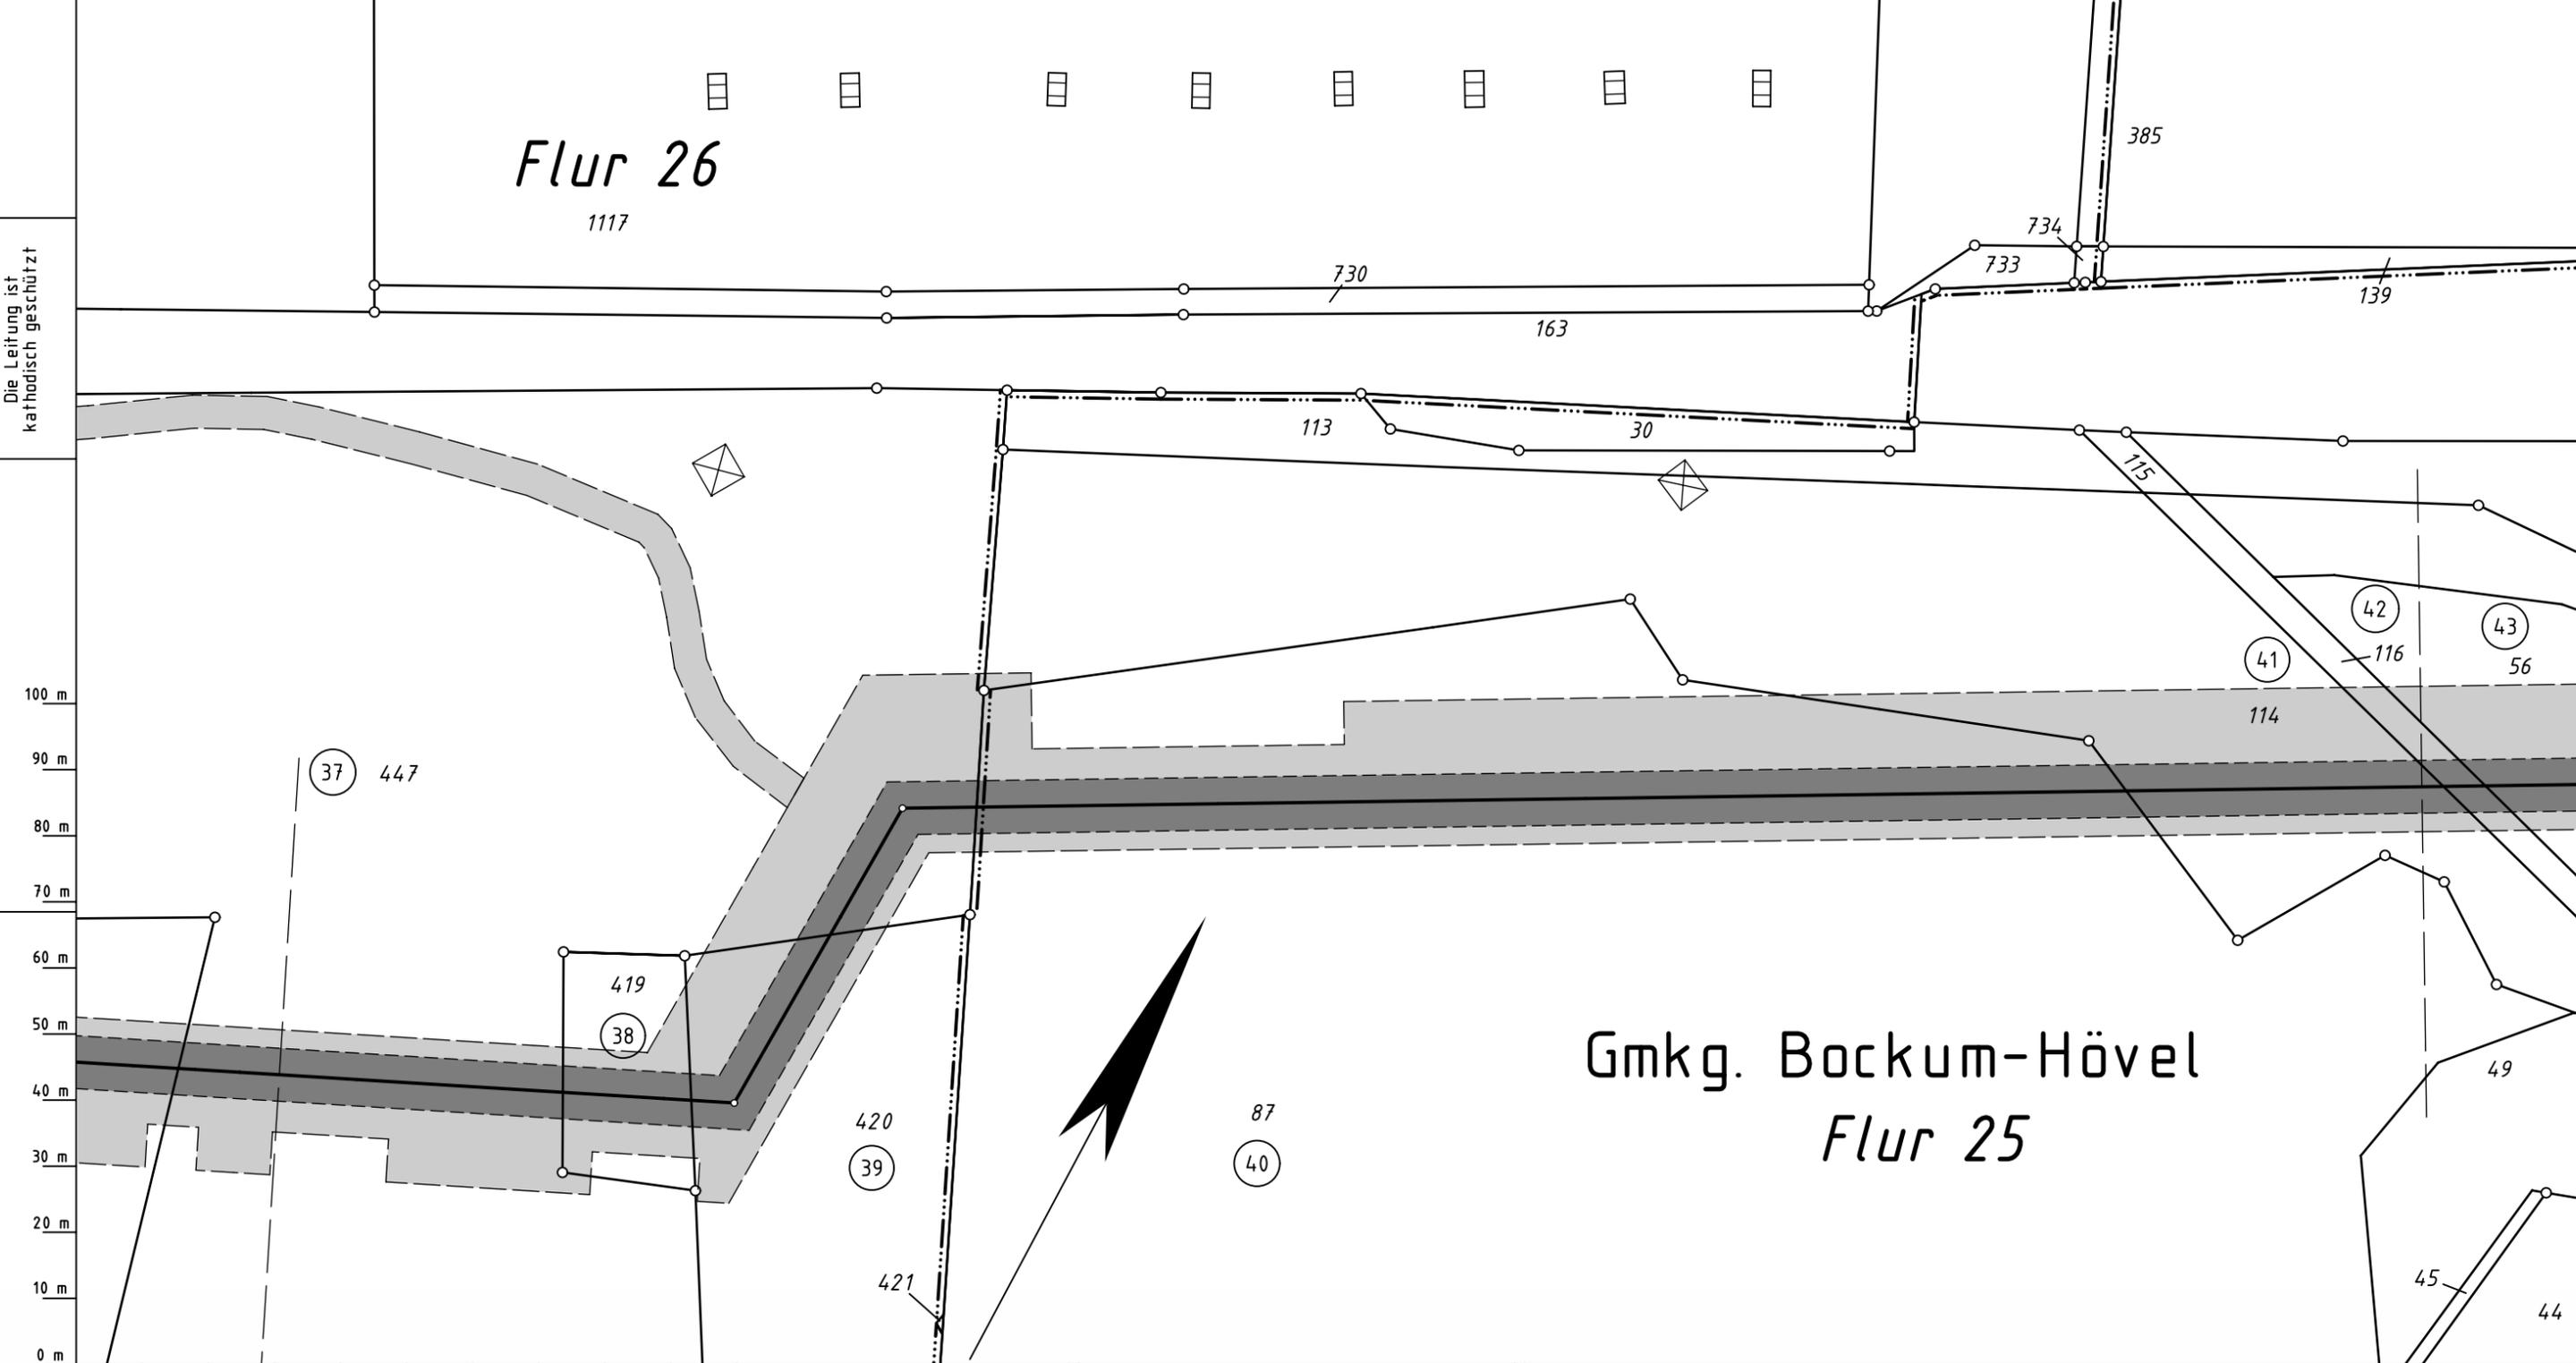

**Legende :**

- vorh. Leitungssache
- vorh. Schutzstreifenrand
- gepl. Leitungssache Umlegung
- gepl. Schutzstreifen 8m
- gepl. Arbeitsstreifen

(37) bis (41) Plan-Nr. des Vermess.-Registers

Parallel zur Ferngasleitung verläuft  
zugehöriges Betriebskabel  
Deckung = Lfg. DN 300

Plan-Berichtigungen

Rev.	Grund	Angef.	Gepr.	Freigegeg.
10				
09				
08				
07				
06				
05				
04				
03				
02				
01				



Leitung: Stockum - Bockum-Hövel  
Gemarkung: Bockum-Hövel  
Gemeinde: Stadt Hamm  
Kreis: Stadt Hamm

Komm.Nr. Open Grid Europe

-

Proj. Nr. LB-17069  
Leitungs-Nr. 027 002 003

Maßstab 1:1000  
Blatt-Nr. G 9

Dokumenten Nr.: OGE.TPL.05.776.17069

**Wegerechtsplan**

Diesem Plan liegen katasterliche Unterlagen zu Grunde Signaturen nach ZVAUT

Katasteramt Hamm  
Original-Maßstab ALK

Anschl.-Blatt 8

Prü-  
fungen

Wegerechtsplan erstellt, 04/2018 VB Groos

geprüft: 05/2018, Ewering /Open Grid Europe

freigegeben: 05/2018, Klawon /Open Grid Europe

Anschl.-Blatt 10