


Gmkg. Bockum-Hövel Flur 24

385

Die Leitung ist
kathodisch geschützt

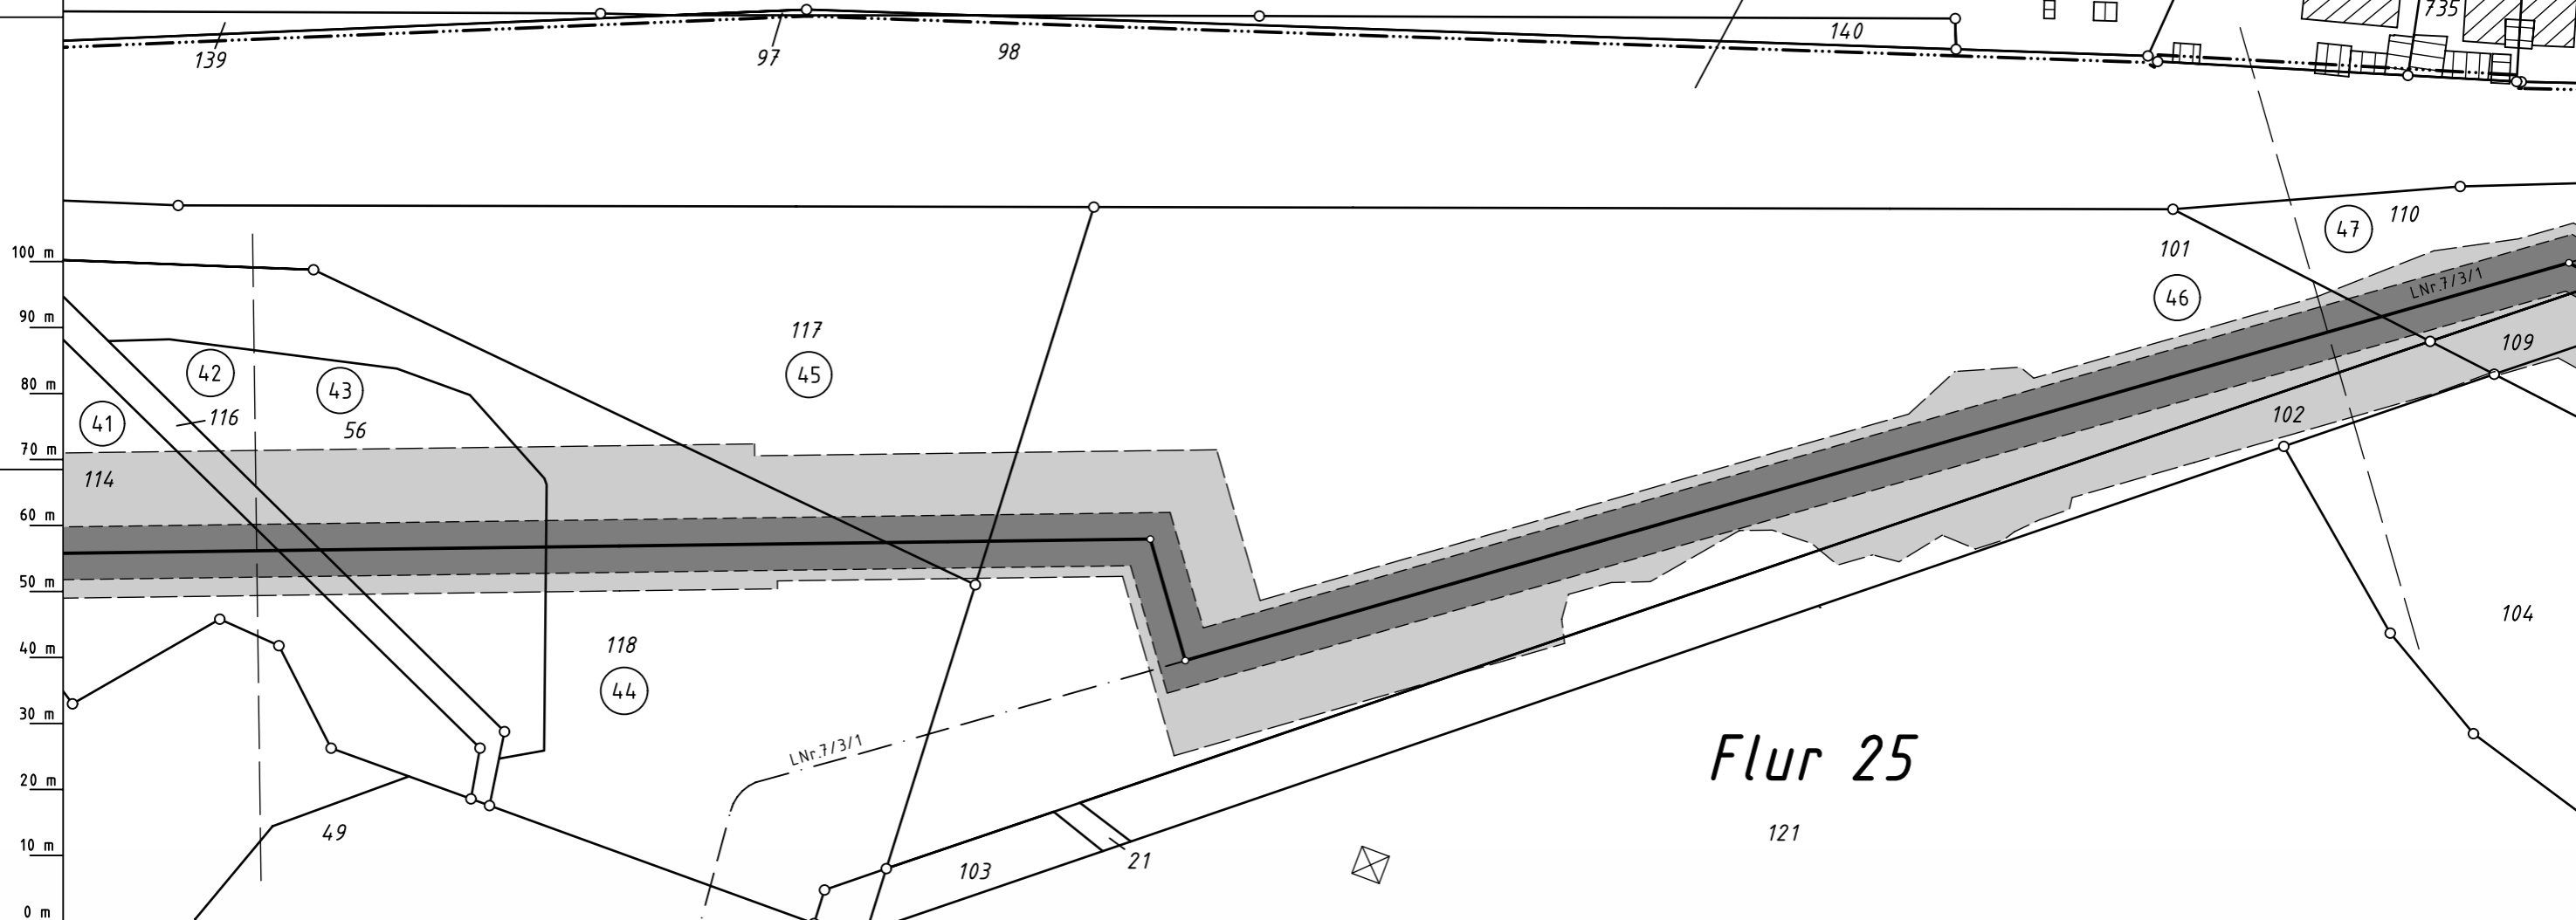

Flur 25

121

Legende :

- vorh. Leitungsachse
- vorh. Schutzstreifenrand
- gepl. Leitungsachse Umlegung
- gepl. Schutzstreifen 8m
- gepl. Arbeitsstreifen
- 41 bis 46 Plan-Nr. des Vermess.-Registers

Parallel zur Ferngasleitung verläuft
zugehöriges Betriebskabel
Deckung = Ltg. DN 300

Plan-Berichtigungen

Rev.	Grund	Angef.	Gepr.	Freigegeg.
10				
09				
08				
07				
06				
05				
04				
03				
02				
01				

Leitung: Stockum - Bockum-Hövel

Gemarkung: Bockum-Hövel

Gemeinde: Stadt Hamm

Kreis: Stadt Hamm

Komm.Nr. Open Grid Europe

-

Proj. Nr.

LB-17069

Leitungs-Nr.

027 002 003

Maßstab

1:1000

Blatt-Nr.

G 10

Wegerechtsplan

Diesem Plan liegen katasterliche Unterlagen zu Grunde Signaturen nach ZVAUT

Dokumenten Nr.: OGE.TPL.05.777.17069

Katasteramt Hamm
Original-Maßstab ALK

Anschl.-Blatt 9

Prü-
fungen

Wegerechtsplan erstellt, 04/2018 VB Groos

geprüft: 05/2018, Ewering /Open Grid Europe

freigegeben: 05/2018, Klawon /Open Grid Europe

Anschl.-Blatt 11