


# Gmkg. Bockum-Hövel

## Flur 26

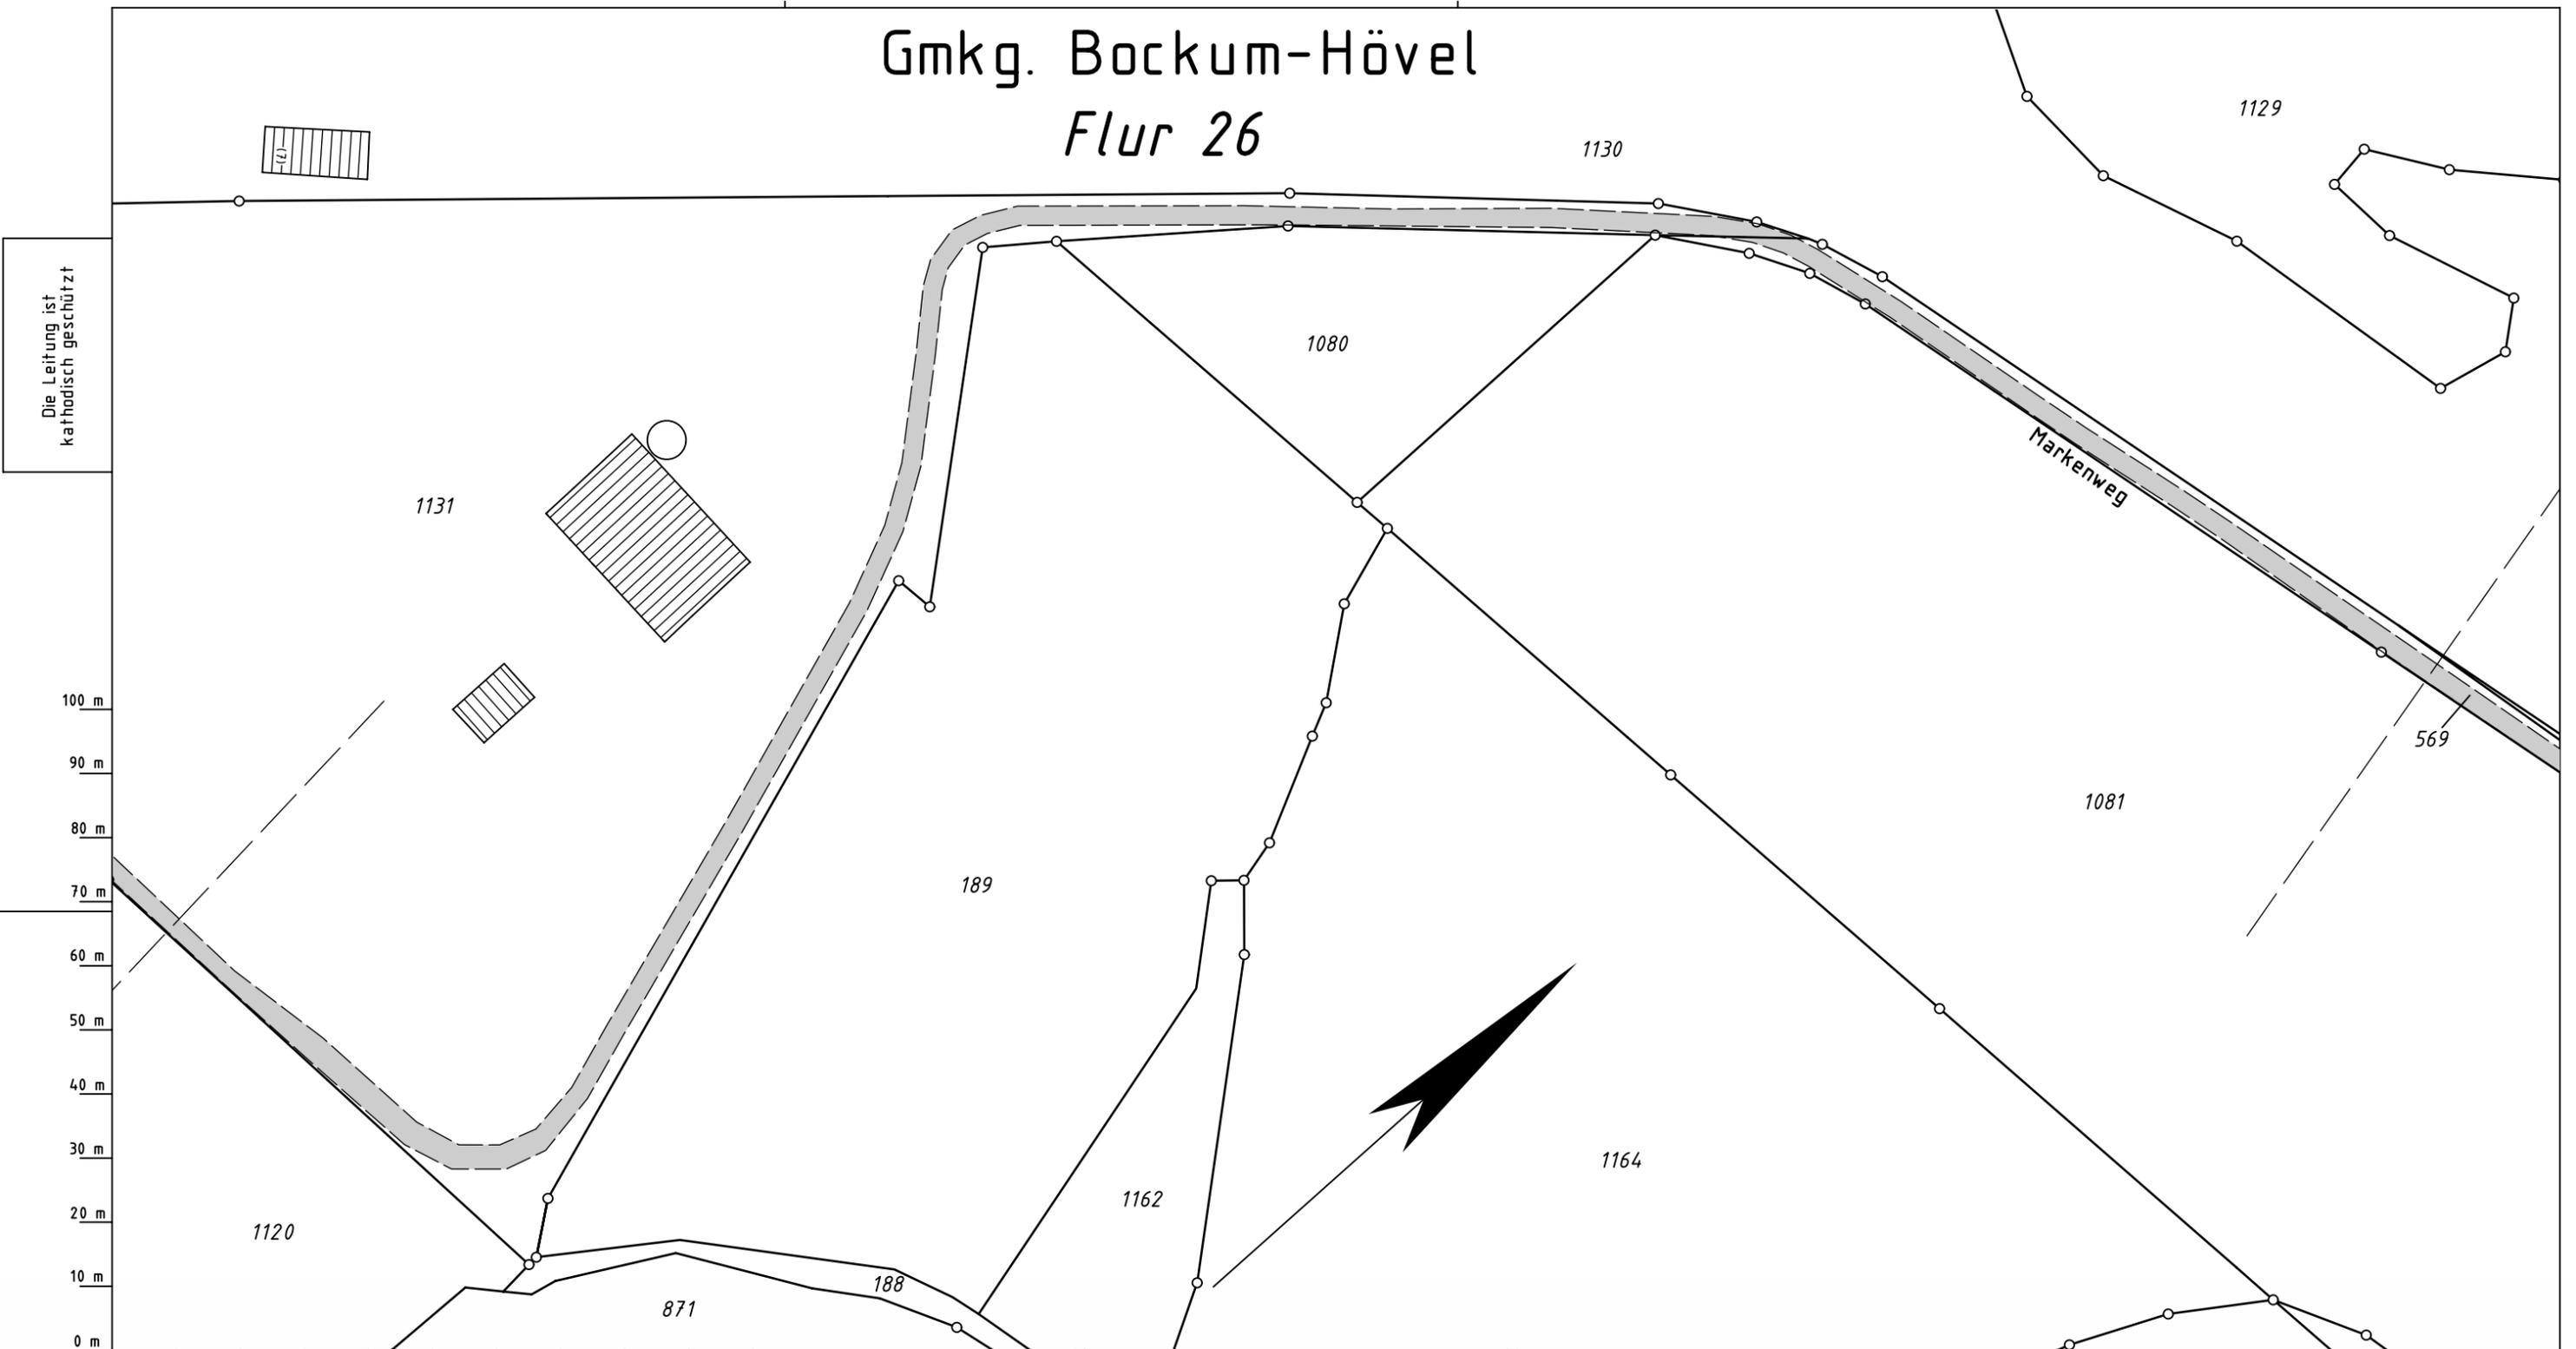

### Legende :

- vorh. Leitungsschse
- vorh. Schutzstreifenrand
- gepl. Leitungsschse Umlegung
- gepl. Schutzstreifen 8m
- gepl. Arbeitsstreifen
- bis Plan-Nr. des Vermess.-Registers

Parallel zur Ferngasleitung verläuft zugehöriges Betriebskabel  
 Deckung = Lfg. DN 300

Plan-Berichtigungen				
Rev.	Grund	Angef.	Gepr.	Freigeg.
10				
09				
08				
07				
06				
05				
04				
03				
02				
01				



Leitung: Stockum - Bockum-Hövel  
 Gemarkung: Bockum-Hövel  
 Gemeinde: Stadt Hamm  
 Kreis: Stadt Hamm

Komm.Nr. Open Grid Europe  
 -  
 Proj. Nr. LB-17069  
 Leitungs-Nr. 027 002 003  
 Maßstab 1:1000  
 Blatt-Nr. Z 2

## Wegerechtsplan

Diesem Plan liegen katasterliche Unterlagen zu Grunde Signaturen nach ZVAUT

Dokumenten Nr.: OGE.TPL.05.880.17069

Katasteramt Hamm  
Original-Maßstab ALK

Anschl.-Blatt 1

Prüfungen

Wegerechtsplan erstellt, 04/2018 VB Groos  
 geprüft: 05/2018, Ewering /Open Grid Europe  
 freigegeben: 05/2018, Klawon /Open Grid Europe

Anschl.-Blatt 3