


Die Leitung ist  
kathodisch geschützt

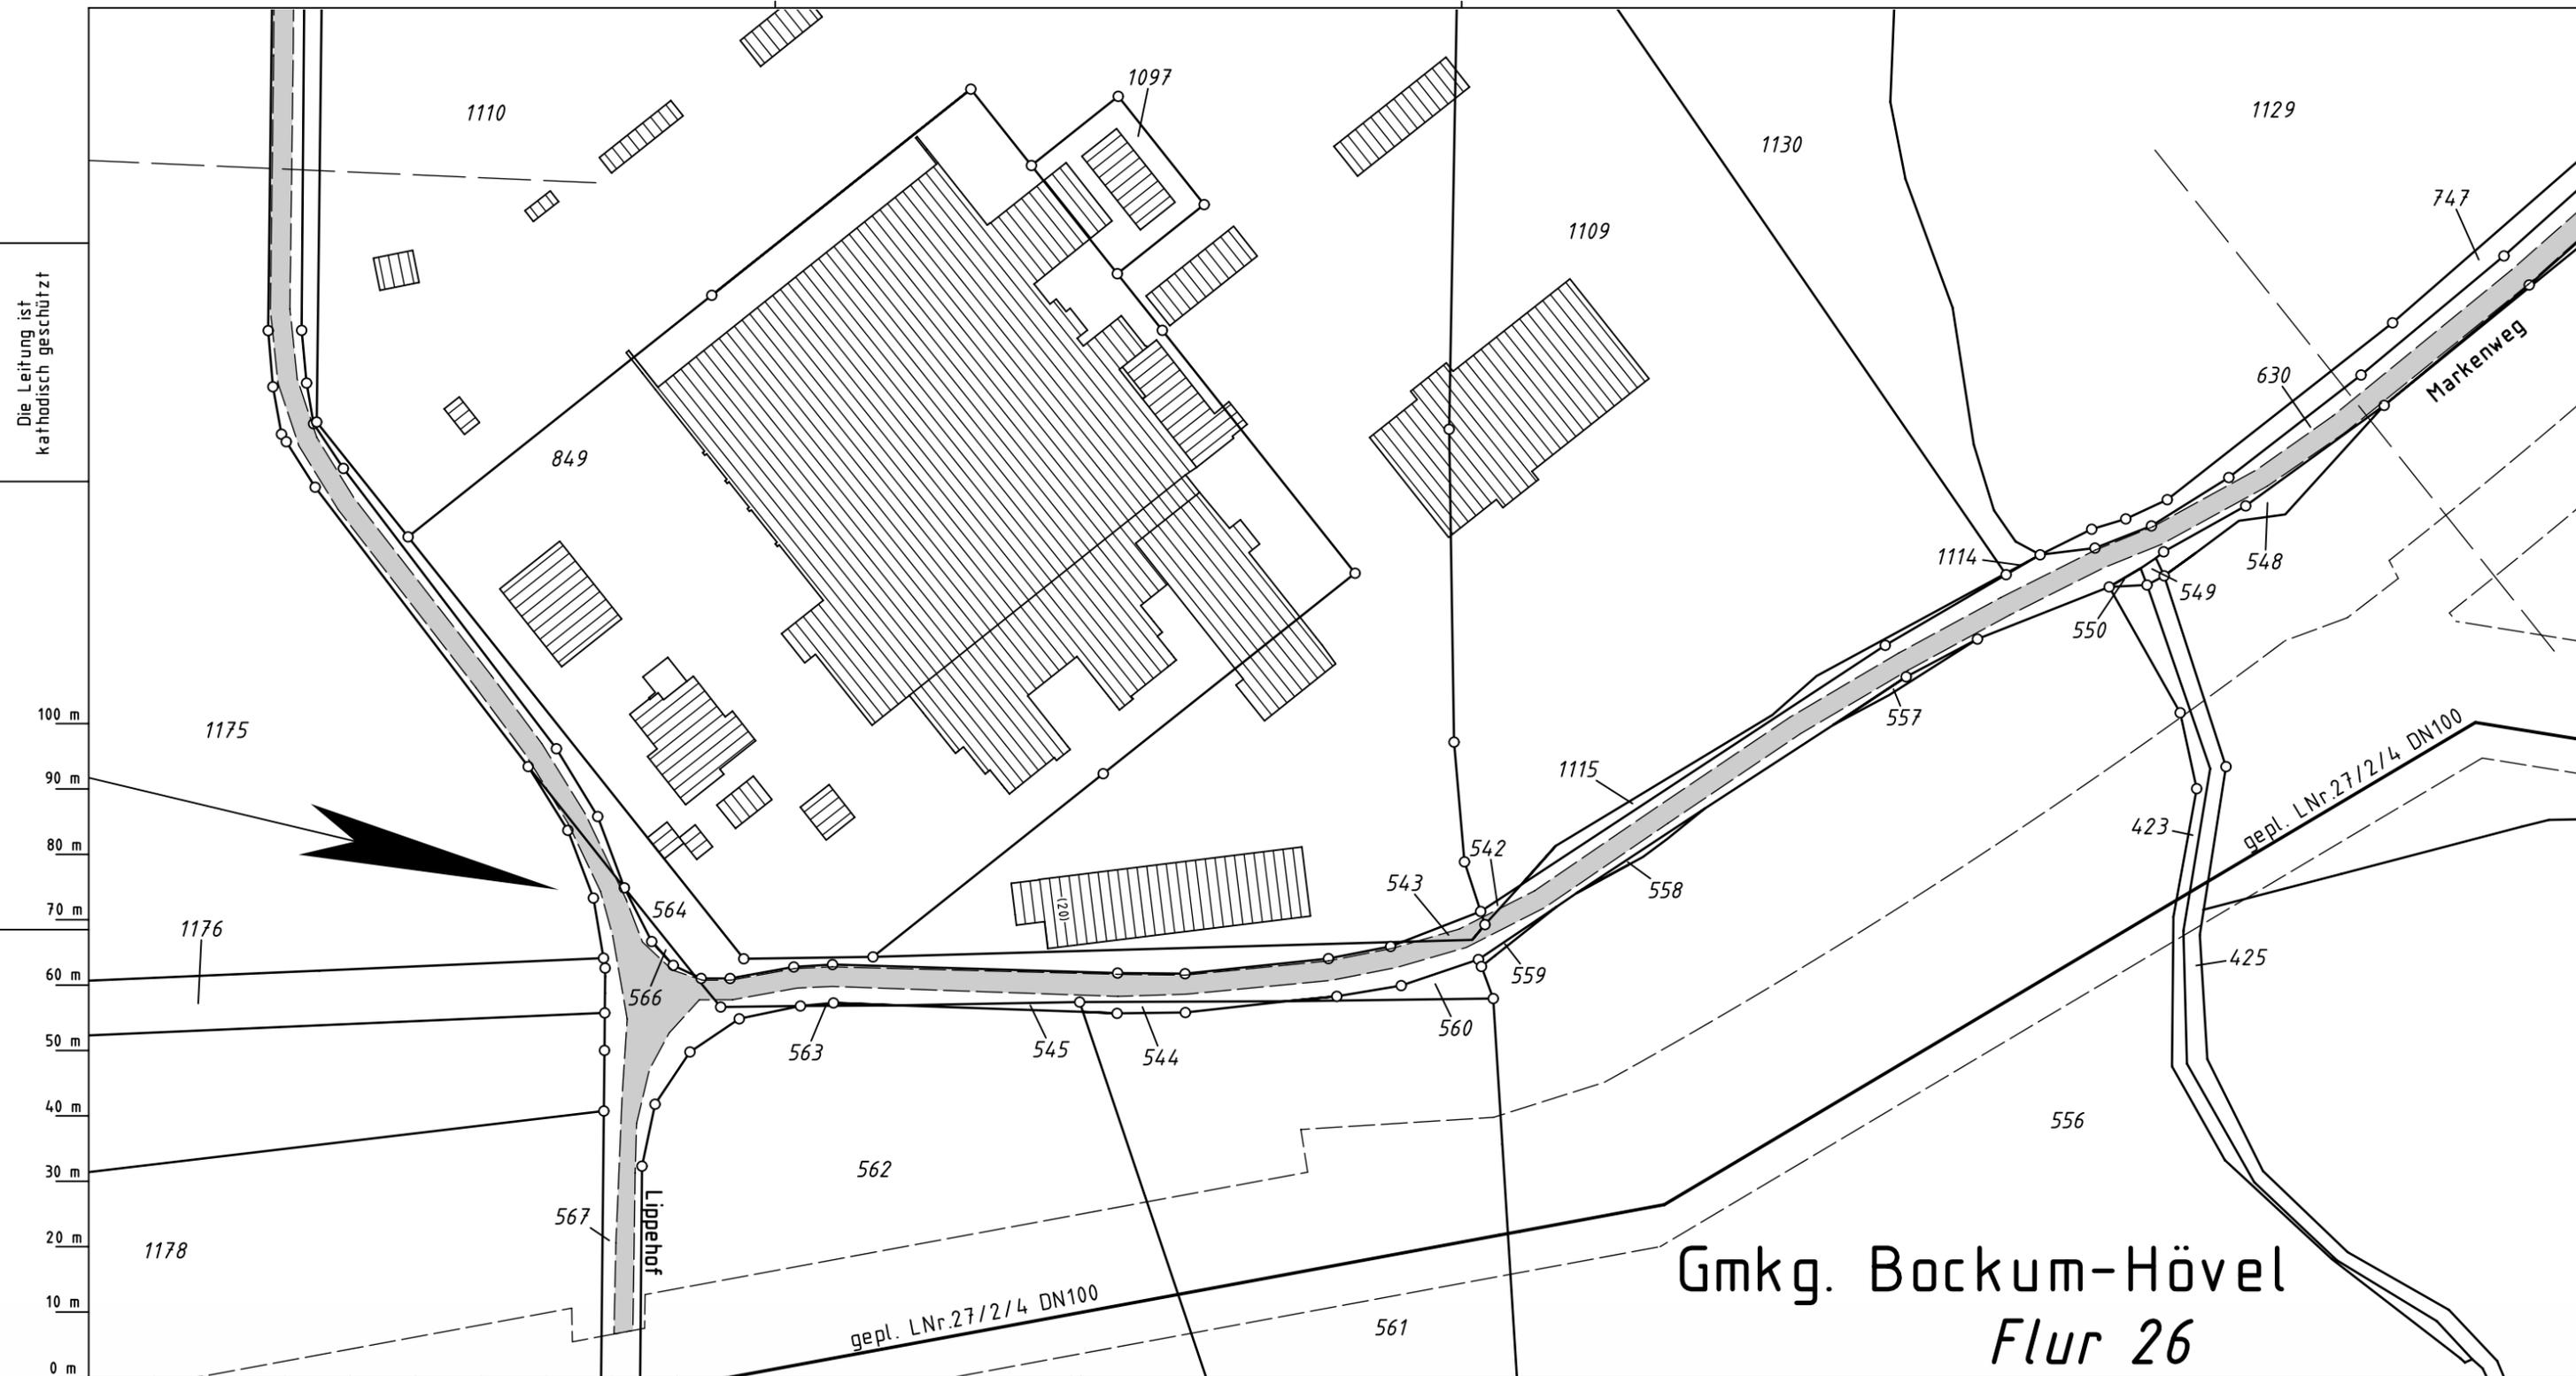

# Gmkg. Bockum-Hövel Flur 26



- Legende :**
- vorh. Leitungssachse
  - vorh. Schutzstreifenrand
  - gepl. Leitungssachse Umlegung
  - █ gepl. Schutzstreifen 8m
  - █ gepl. Arbeitsstreifen
  - bis ○ Plan-Nr. des Vermess.-Registers

Parallel zur Ferngasleitung verläuft  
zugehöriges Betriebskabel  
Deckung = Lfg. DN 300

**Plan-Berichtigungen**

Rev.	Grund	Angef.	Gepr.	Freigegeg.
10				
09				
08				
07				
06				
05				
04				
03				
02				
01				

Leitung: Stockum - Bockum-Hövel  
Gemarkung: Bockum-Hövel  
Gemeinde: Stadt Hamm  
Kreis: Stadt Hamm

Komm.Nr. Open Grid Europe	
-	
Proj. Nr. LB-17069	Leitungs-Nr. 027 002 003
Maßstab 1:1000	Blatt-Nr. Z 4
Dokumenten Nr.: OGE.TPL.05.882.17069	

## Wegerechtsplan

Diesem Plan liegen katasterliche Unterlagen zu Grunde Signaturen nach ZVAUT

Katasteramt Hamm  
Original-Maßstab ALK

Anschl.-Blatt 3

Prüfungen: Wegerechtsplan erstellt, 04/2018 VB Groos  
geprüft: 05/2018, Ewering /Open Grid Europe  
freigegeben: 05/2018, Klawon /Open Grid Europe

Anschl.-Blatt 5