


3454000 3454500 3455000 3455500 3456000 3456500 3457000 3457500 3458000 3458500

- Stammdaten:**
- + Förderbrunnen
 - + Schluckbrunnen
 - Tiefbrunnen
 - Grundwassermessstelle
 - Quelle
 - ▽ Vorflutmesspegel
 - + Rammkernsondierung
 - Einleitestelle
 - Sumpfsungsstelle
 - Grundwassermessstelle mit Datenlogger

- Wasserwerk Eickeloh
Wasserschutzgebietsgrenzen:**
- WSG I
 - WSG II
 - WSG III
- Bad Westernkotten,
Solequellen Einzugsgebiet:**
- quantitativ

- Abgrabungsflächen (Stand 01/2015):**
- Vorhabensbereiche
Portlandzementwerk Wittekind
Hugo Miebach Söhne KG
 - teilweise genehmigt
 - Vorhabensbereiche Anderer
 - Vorhandene Steinbrüche
 - Genehmigte Abbauflächen

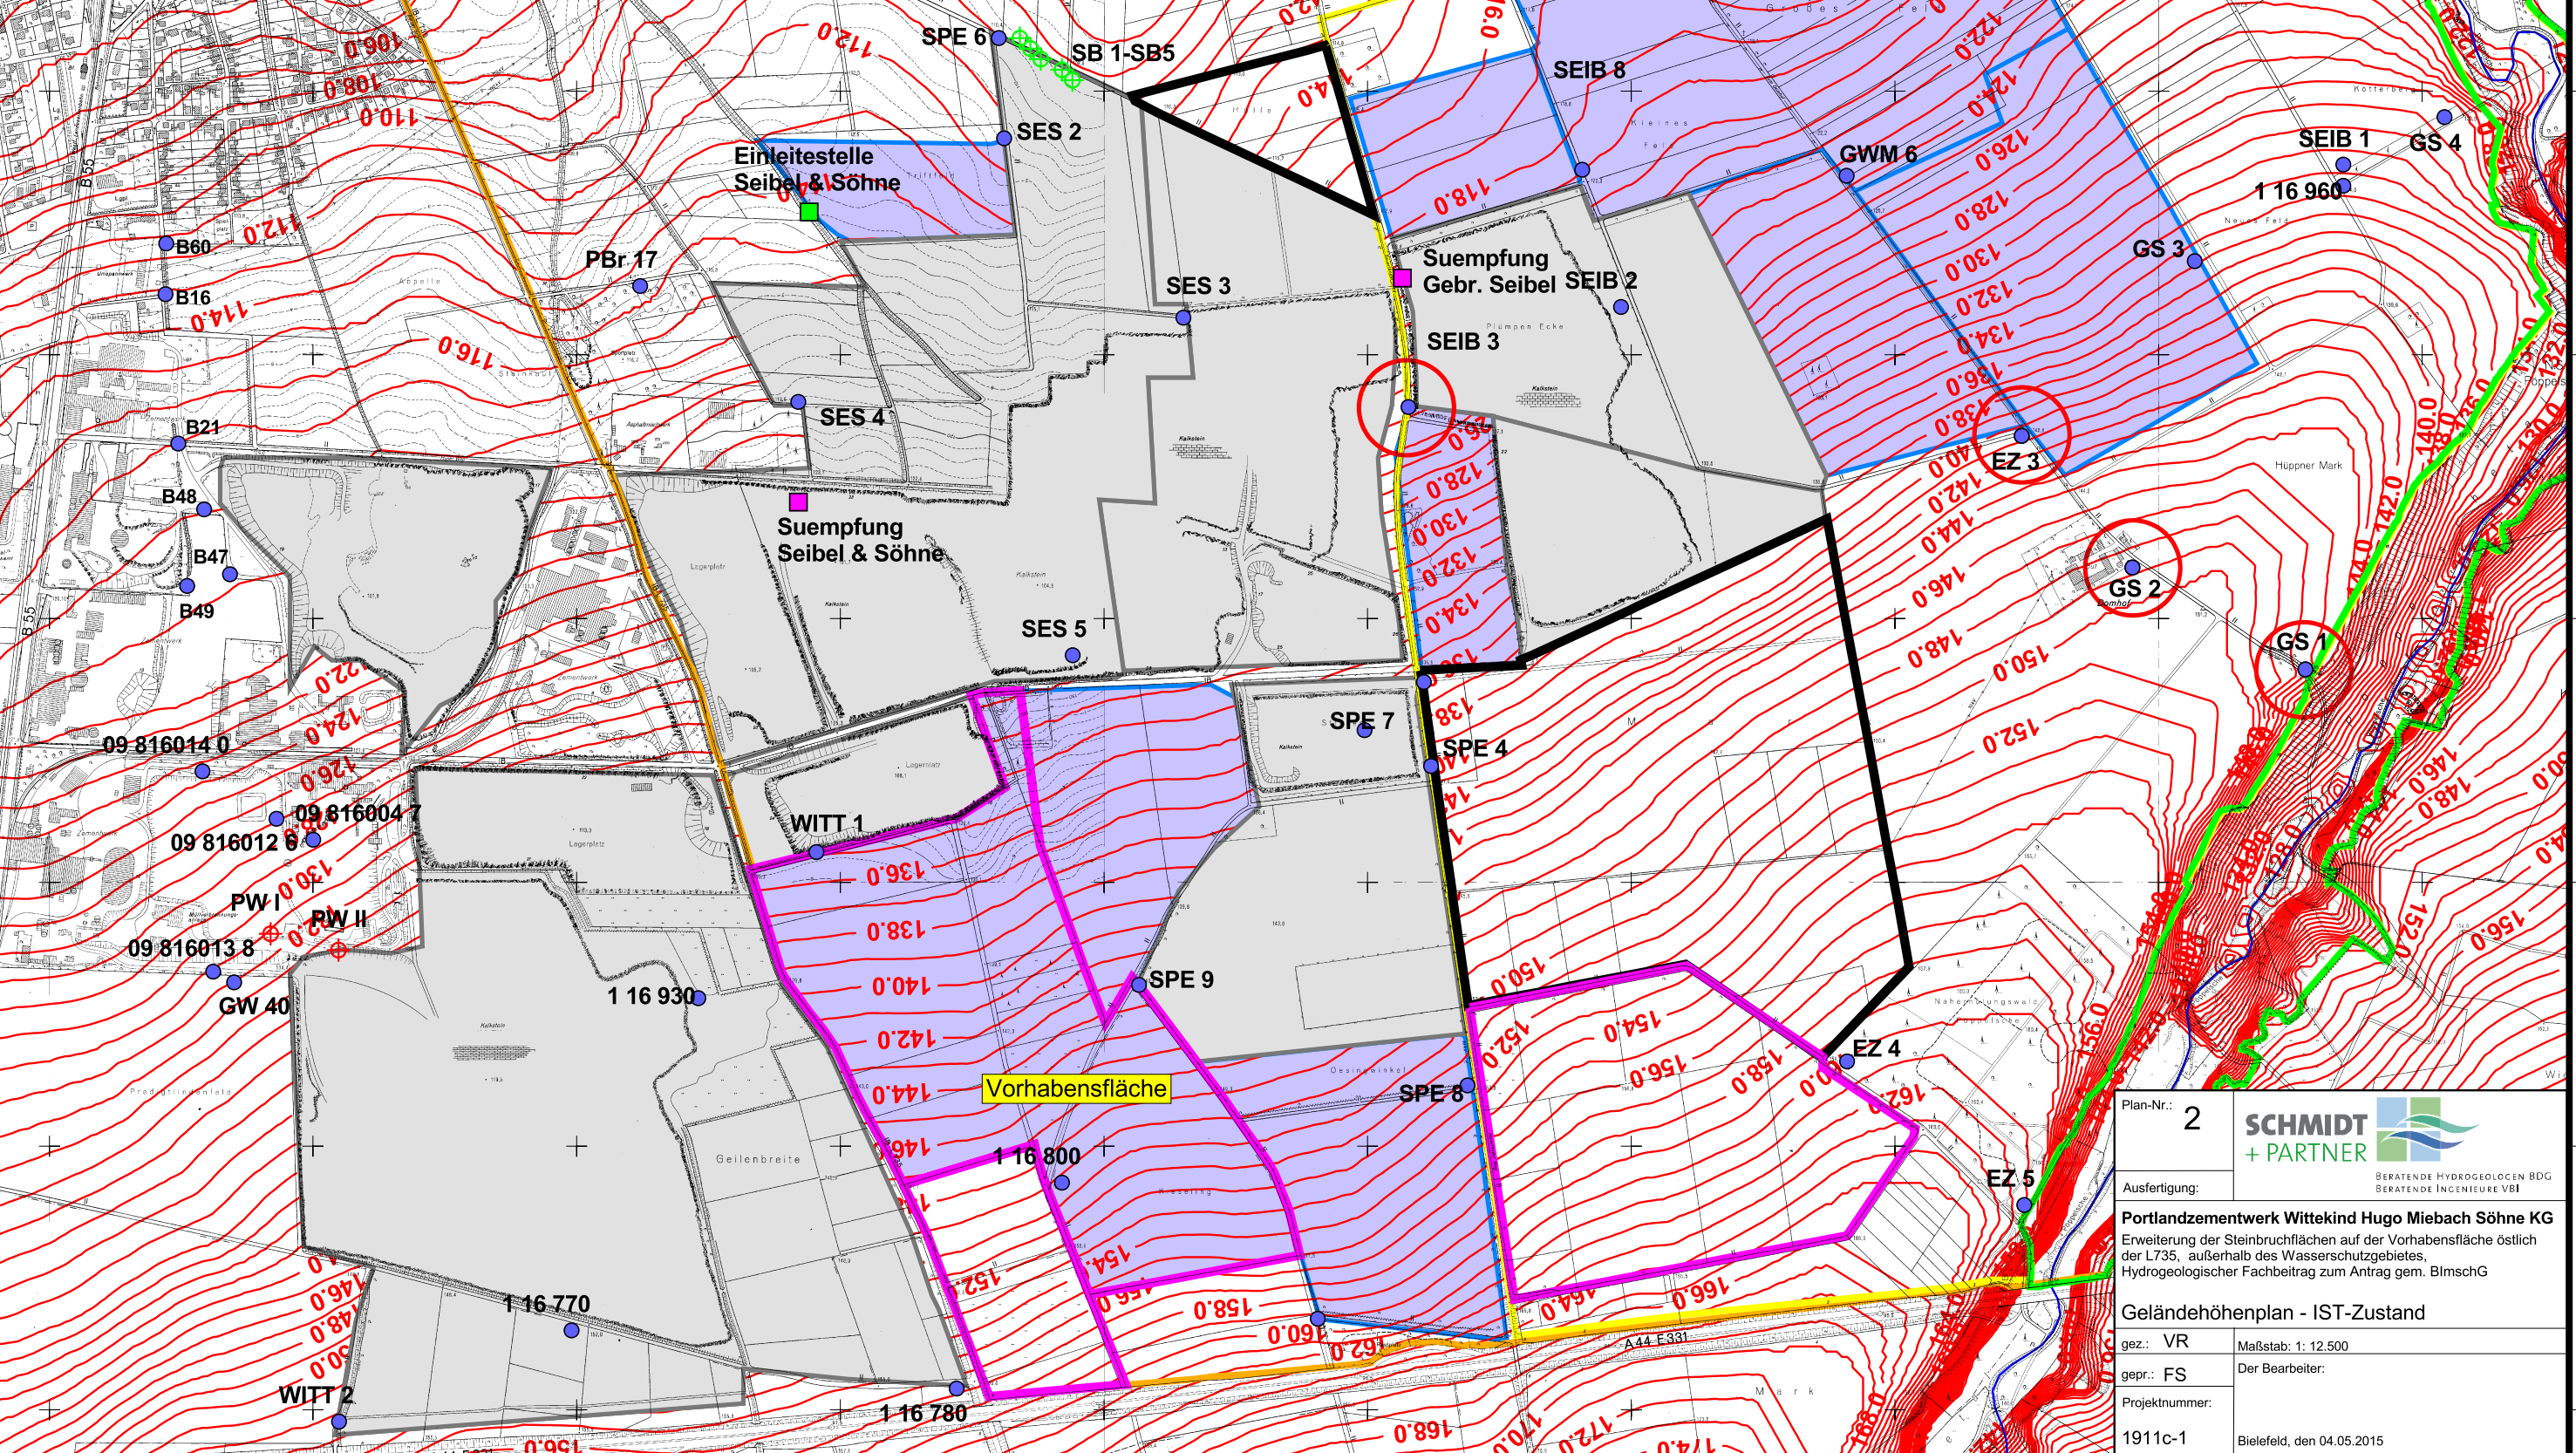

3454000 3454500 3455000 3455500 3456000 3456500 3457000 3457500 3458000 3458500

5720000
5719500
5719000
5718500
5718000
5717500
5717000

5720000
5719500
5719000
5718500
5718000
5717500
5717000

Plan-Nr.: 2	SCHMIDT + PARTNER <small>BERATENDE HYDROGEOLOGEN BDG BERATENDE INGENIEURE VBI</small>
Ausfertigung: Portlandzementwerk Wittekind Hugo Miebach Söhne KG Erweiterung der Steinbruchflächen auf der Vorhabensfläche östlich der L735, außerhalb des Wasserschutzgebietes, Hydrogeologischer Fachbeitrag zum Antrag gem. BImSchG	
Geländehöhenplan - IST-Zustand	
gez.: VR	Maßstab: 1: 12.500
gepr.: FS	Der Bearbeiter:
Projektnummer: 1911c-1	Bielefeld, den 04.05.2015