



Schnitt A - A'

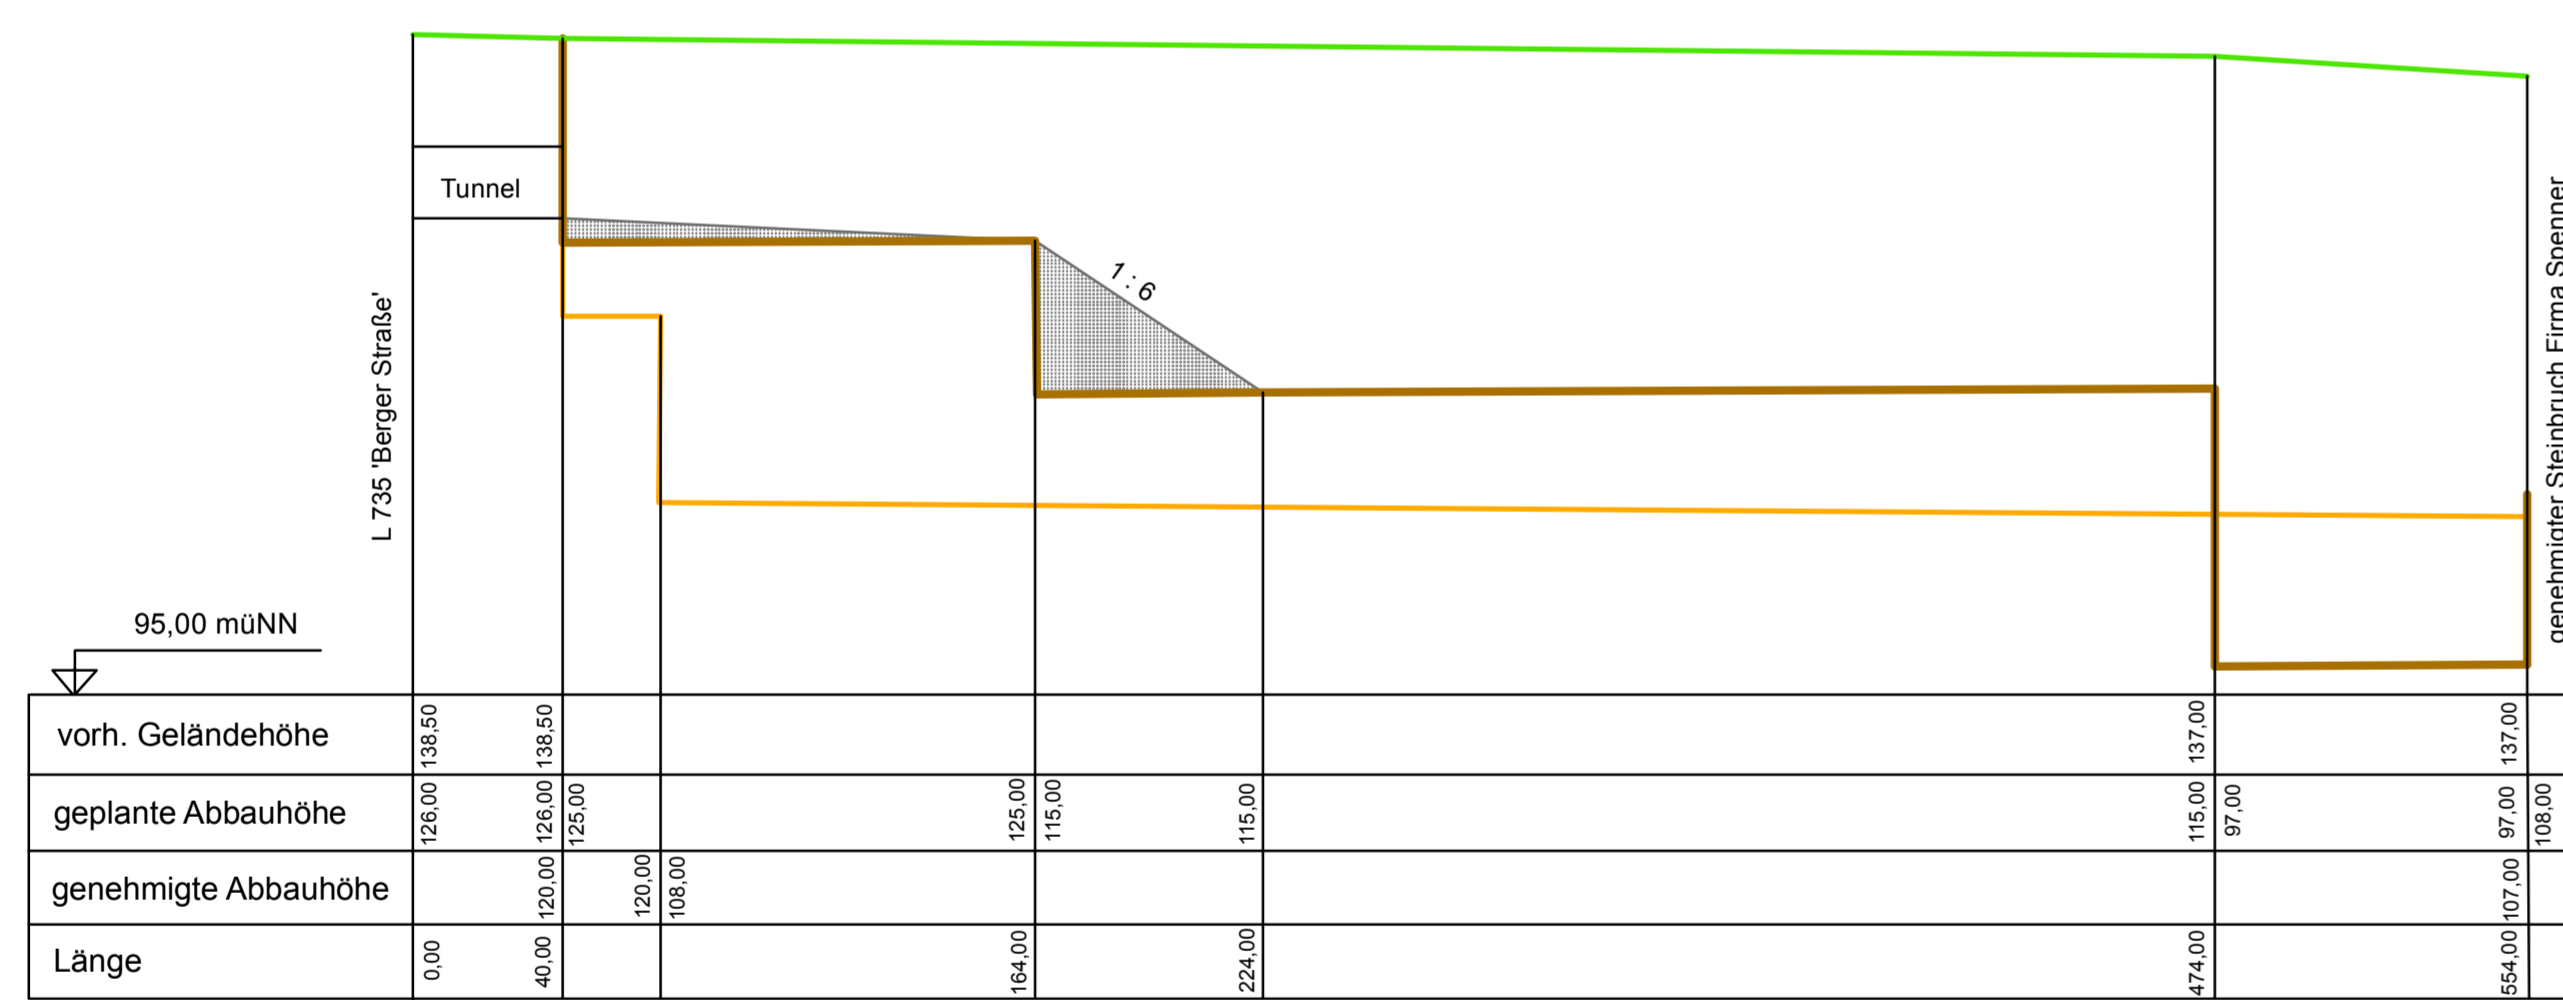

Schnitt B - B'

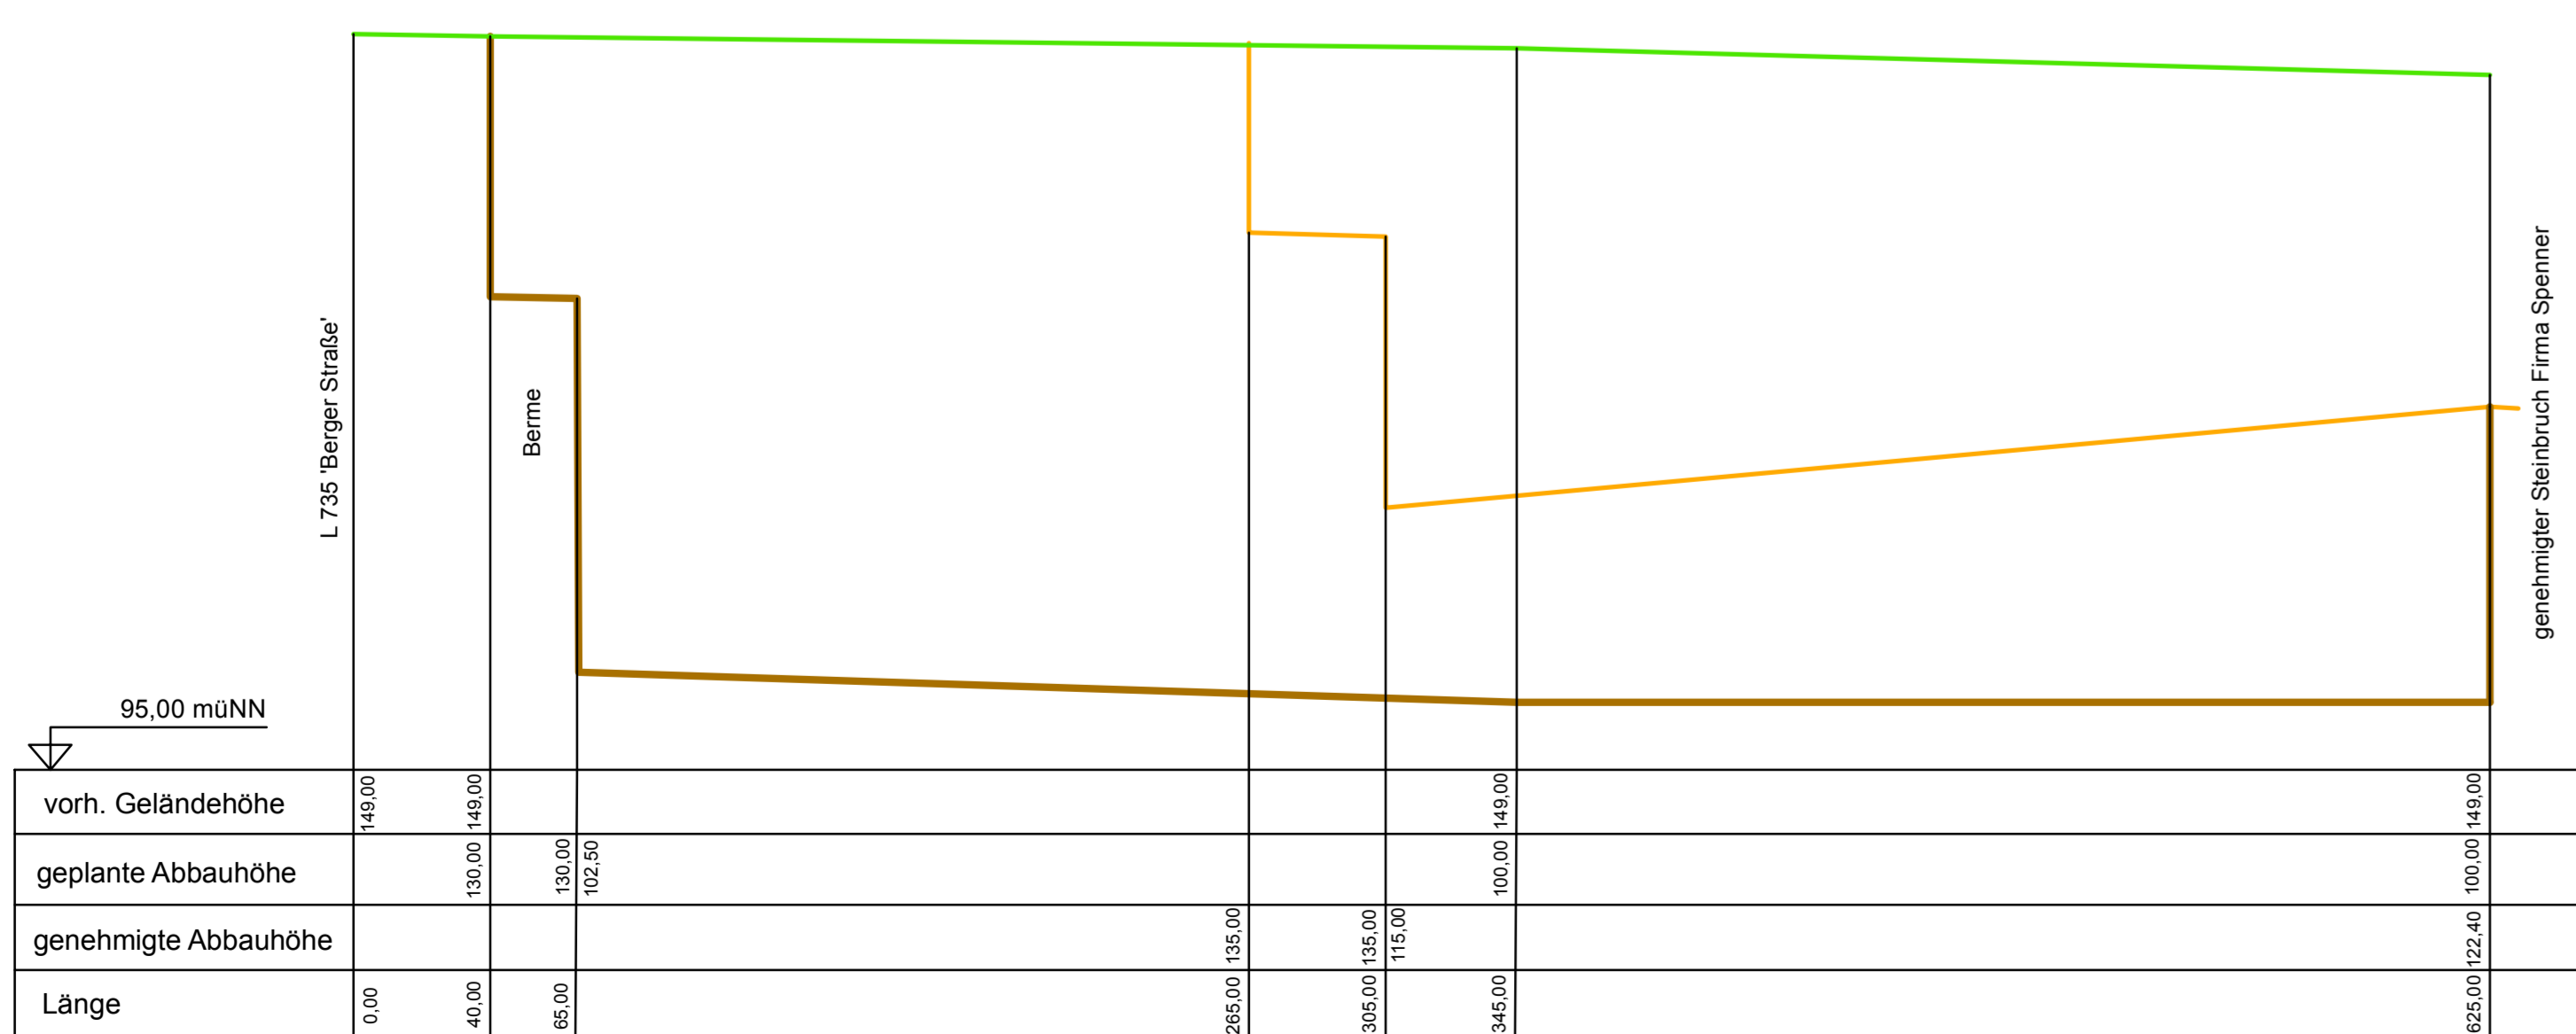

Schnitt C - C'

Legende

- vorhandene Geländehöhe
- geplante Abbauhöhe
- genehmigte Abbauhöhe
- Rampenbereiche



Dipl.-Ing.
Reinhard J. Böte
Landschaftsarchitekt AK NW
Landschaftsarchitektur und Umweltplanung
Telefon 05254 / 12544 und 01735939718
Telefax 05254 / 13073, rboe@boe.de
Kaiser Heinrich Strasse 69 - 33104 Paderborn

Gebirchzeit	07.03.2018	DE
Bearbeitet	07.03.2018	BO
Gebircht		
Proj. Nr.	084/2018	
Maßstab	1:2.000/500	Blatt Nr. 11

SCHNITTE

Der Architekt: Schloß Neuhaus, den 07.03.2018

Der Auftraggeber: Portlandzementwerke Wittekind, Erwitte