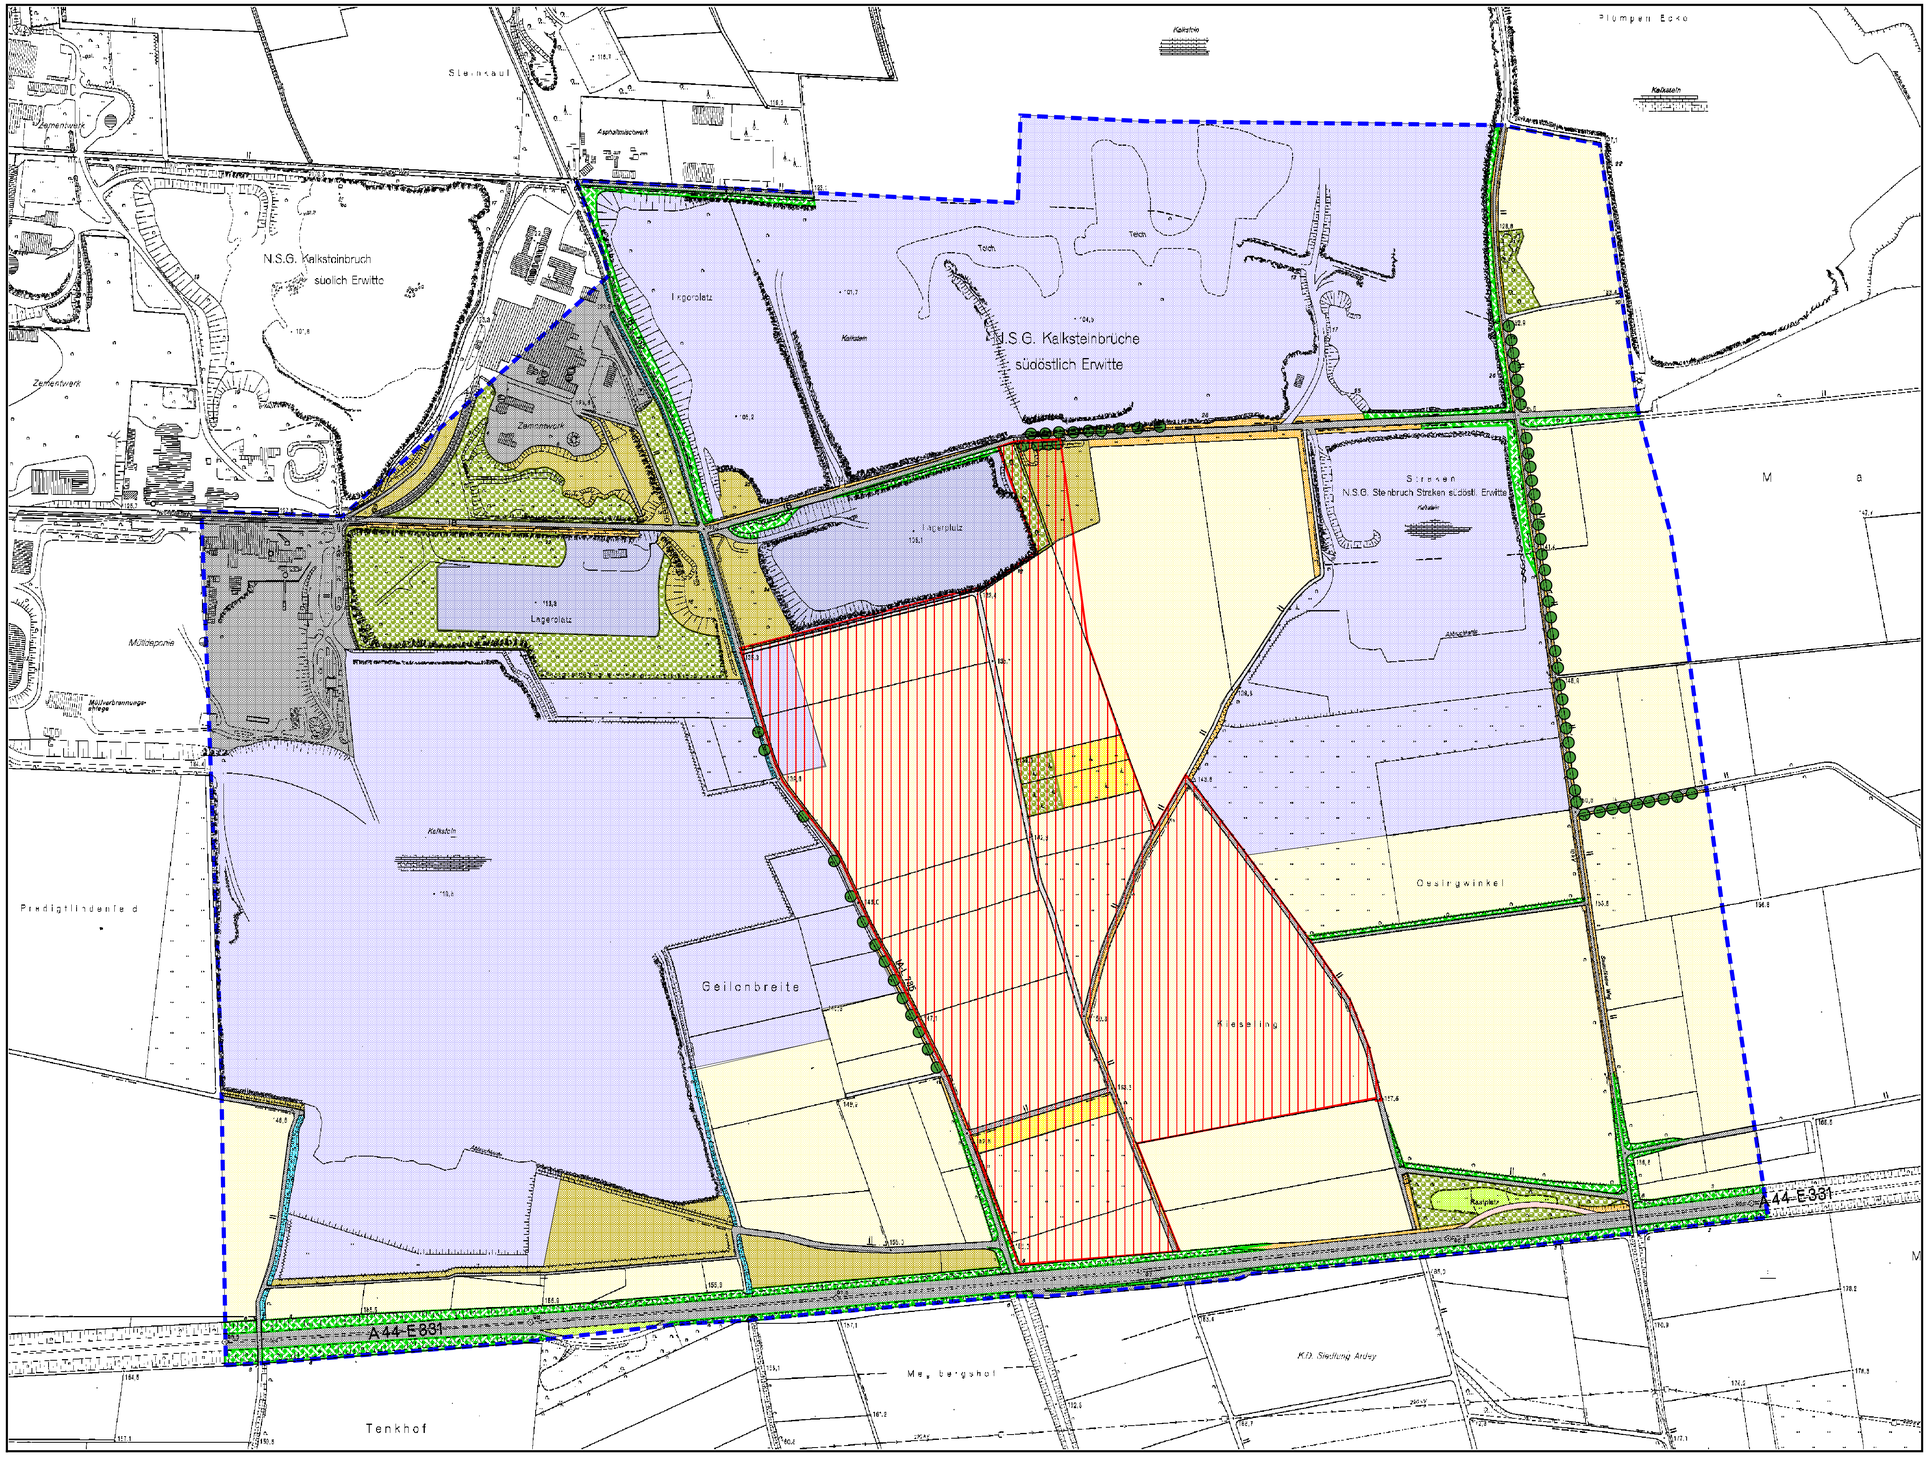

Untersuchungsgebietsgrenze
Vorhabenbereich
Baumbestand

Biotopstrukturen

- BA - Feldgehölz
- BD,BB - Baumhecke, Gebüsch
- FN - Graben
- GC - Steinbruch
- GC-L - Steinbruch als Lagerfläche
- HA - Acker
- HB - Ackerbrache
- HC - Straßensaum
- HM - Grünfläche
- HP - Ruderalflur
- HV - Parkplatz
- VF0 - versiegelte Fläche
- VF1 - teilversiegelte Fläche

N

Dipl.-Ing. **Reinhard J. Bölte**
Landschaftsarchitekt AK NW
Landschaftsarchitektur und Umweltplanung
Telefon 05254 / 12544 und 01725939718
Telefax 05254 / 13873; rboelte@t-online.de
Kaiser Heinrich Strasse 69 ~ 33104 Paderborn

ANTRAG AUF GENEHMIGUNG EINER NASSABGRABUNG NACH § 68 WHG i.V.m. BIMSCHG UND ABGRG MIT INTEGRIERTER UVS ZUR ÄNDERUNG/ERWEITERUNG UND DEN BETRIEB DER KALKSTEINGEWINNUNG IN DEN GEMARKUNGEN ERWITTE, BERGE

Gezeichnet	27.01.2015	DE
Bearbeitet	27.01.2015	BÖ
Geändert	28.12.2017	DE
Proj. Nr.	084/2013	

BIOTOPTYPENPLAN

Maßstab: **1 : 5.000**

Blatt Nr. **4**

Der Architekt:
Schloß Neuhaus, den 27.01.2015

Der Auftraggeber:
Portlandzementwerke Wittekind, Erwitte