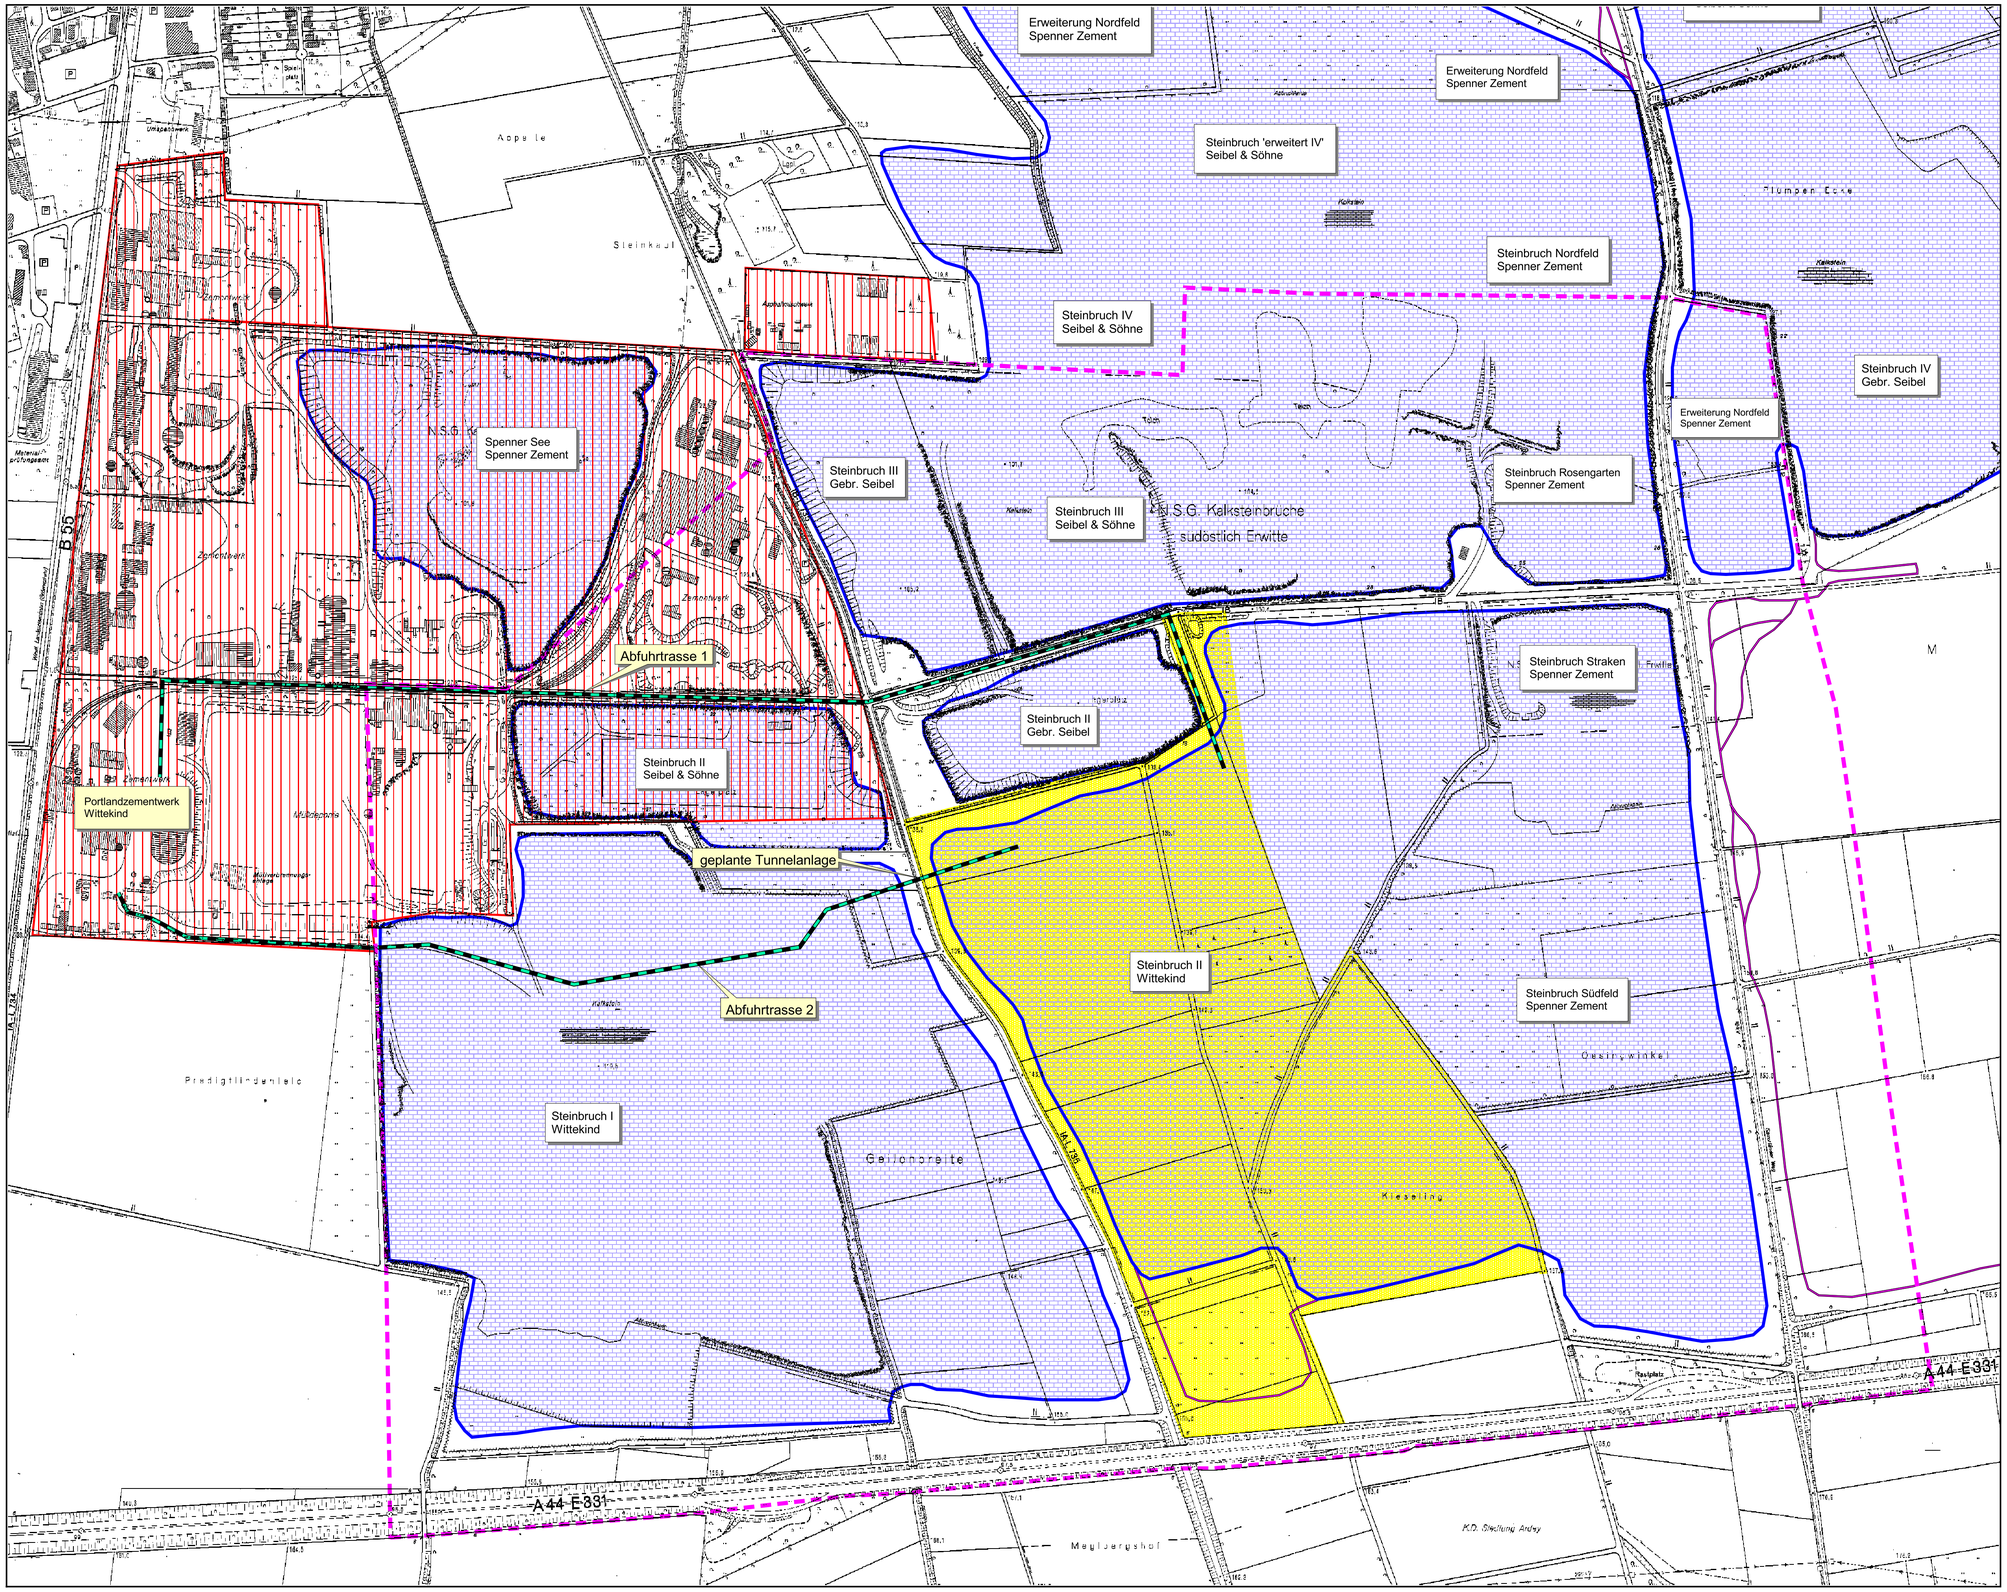

Untersuchungsgebietsgrenze
Abfuhrtrassen
Gewerbliche Bauflächen Flächennutzungsplan
genehmigungte Steinbruchflächen
geplante Abbaubereiche
Vorhabenbereich

N

Dipl.-Ing. **Reinhard J. Bölte**

Landschaftsarchitekt AK NW
Landschaftsarchitektur und Umweltplanung

Telefon 05254 / 12544 und 0175 5935718
Telefax 05254 / 7073 rboelte@t-online.de

Kaiser Heinrich Strasse 69 ~ 33104 Paderborn

ANTRAG AUF GENEHMIGUNG EINER NASSABGRABUNG NACH § 68 WHG i.V.m. BIMSCHG UND ABGRG MIT INTEGRIERTER UVS ZUR ÄNDERUNG/ERWEITERUNG UND DEN BETRIEB DER KALKSTEINGEWINNUNG IN DEN GEMARKUNGEN ERWITTE, BERGE

gezeichnet	27.01.2015	DE
bearbeitet	27.01.2015	bÖ
geändert	04.08.2015	DE
Proj. Nr.	084/2013	
Maßstab	1 : 5.000	Plan-Nr 8

FUNKTIONSPLAN

Der Architekt:
Schloß Neuhaus, den 27.01.2015

Der Auftraggeber:
Portlandzementwerke Wittekind, Erwitte