


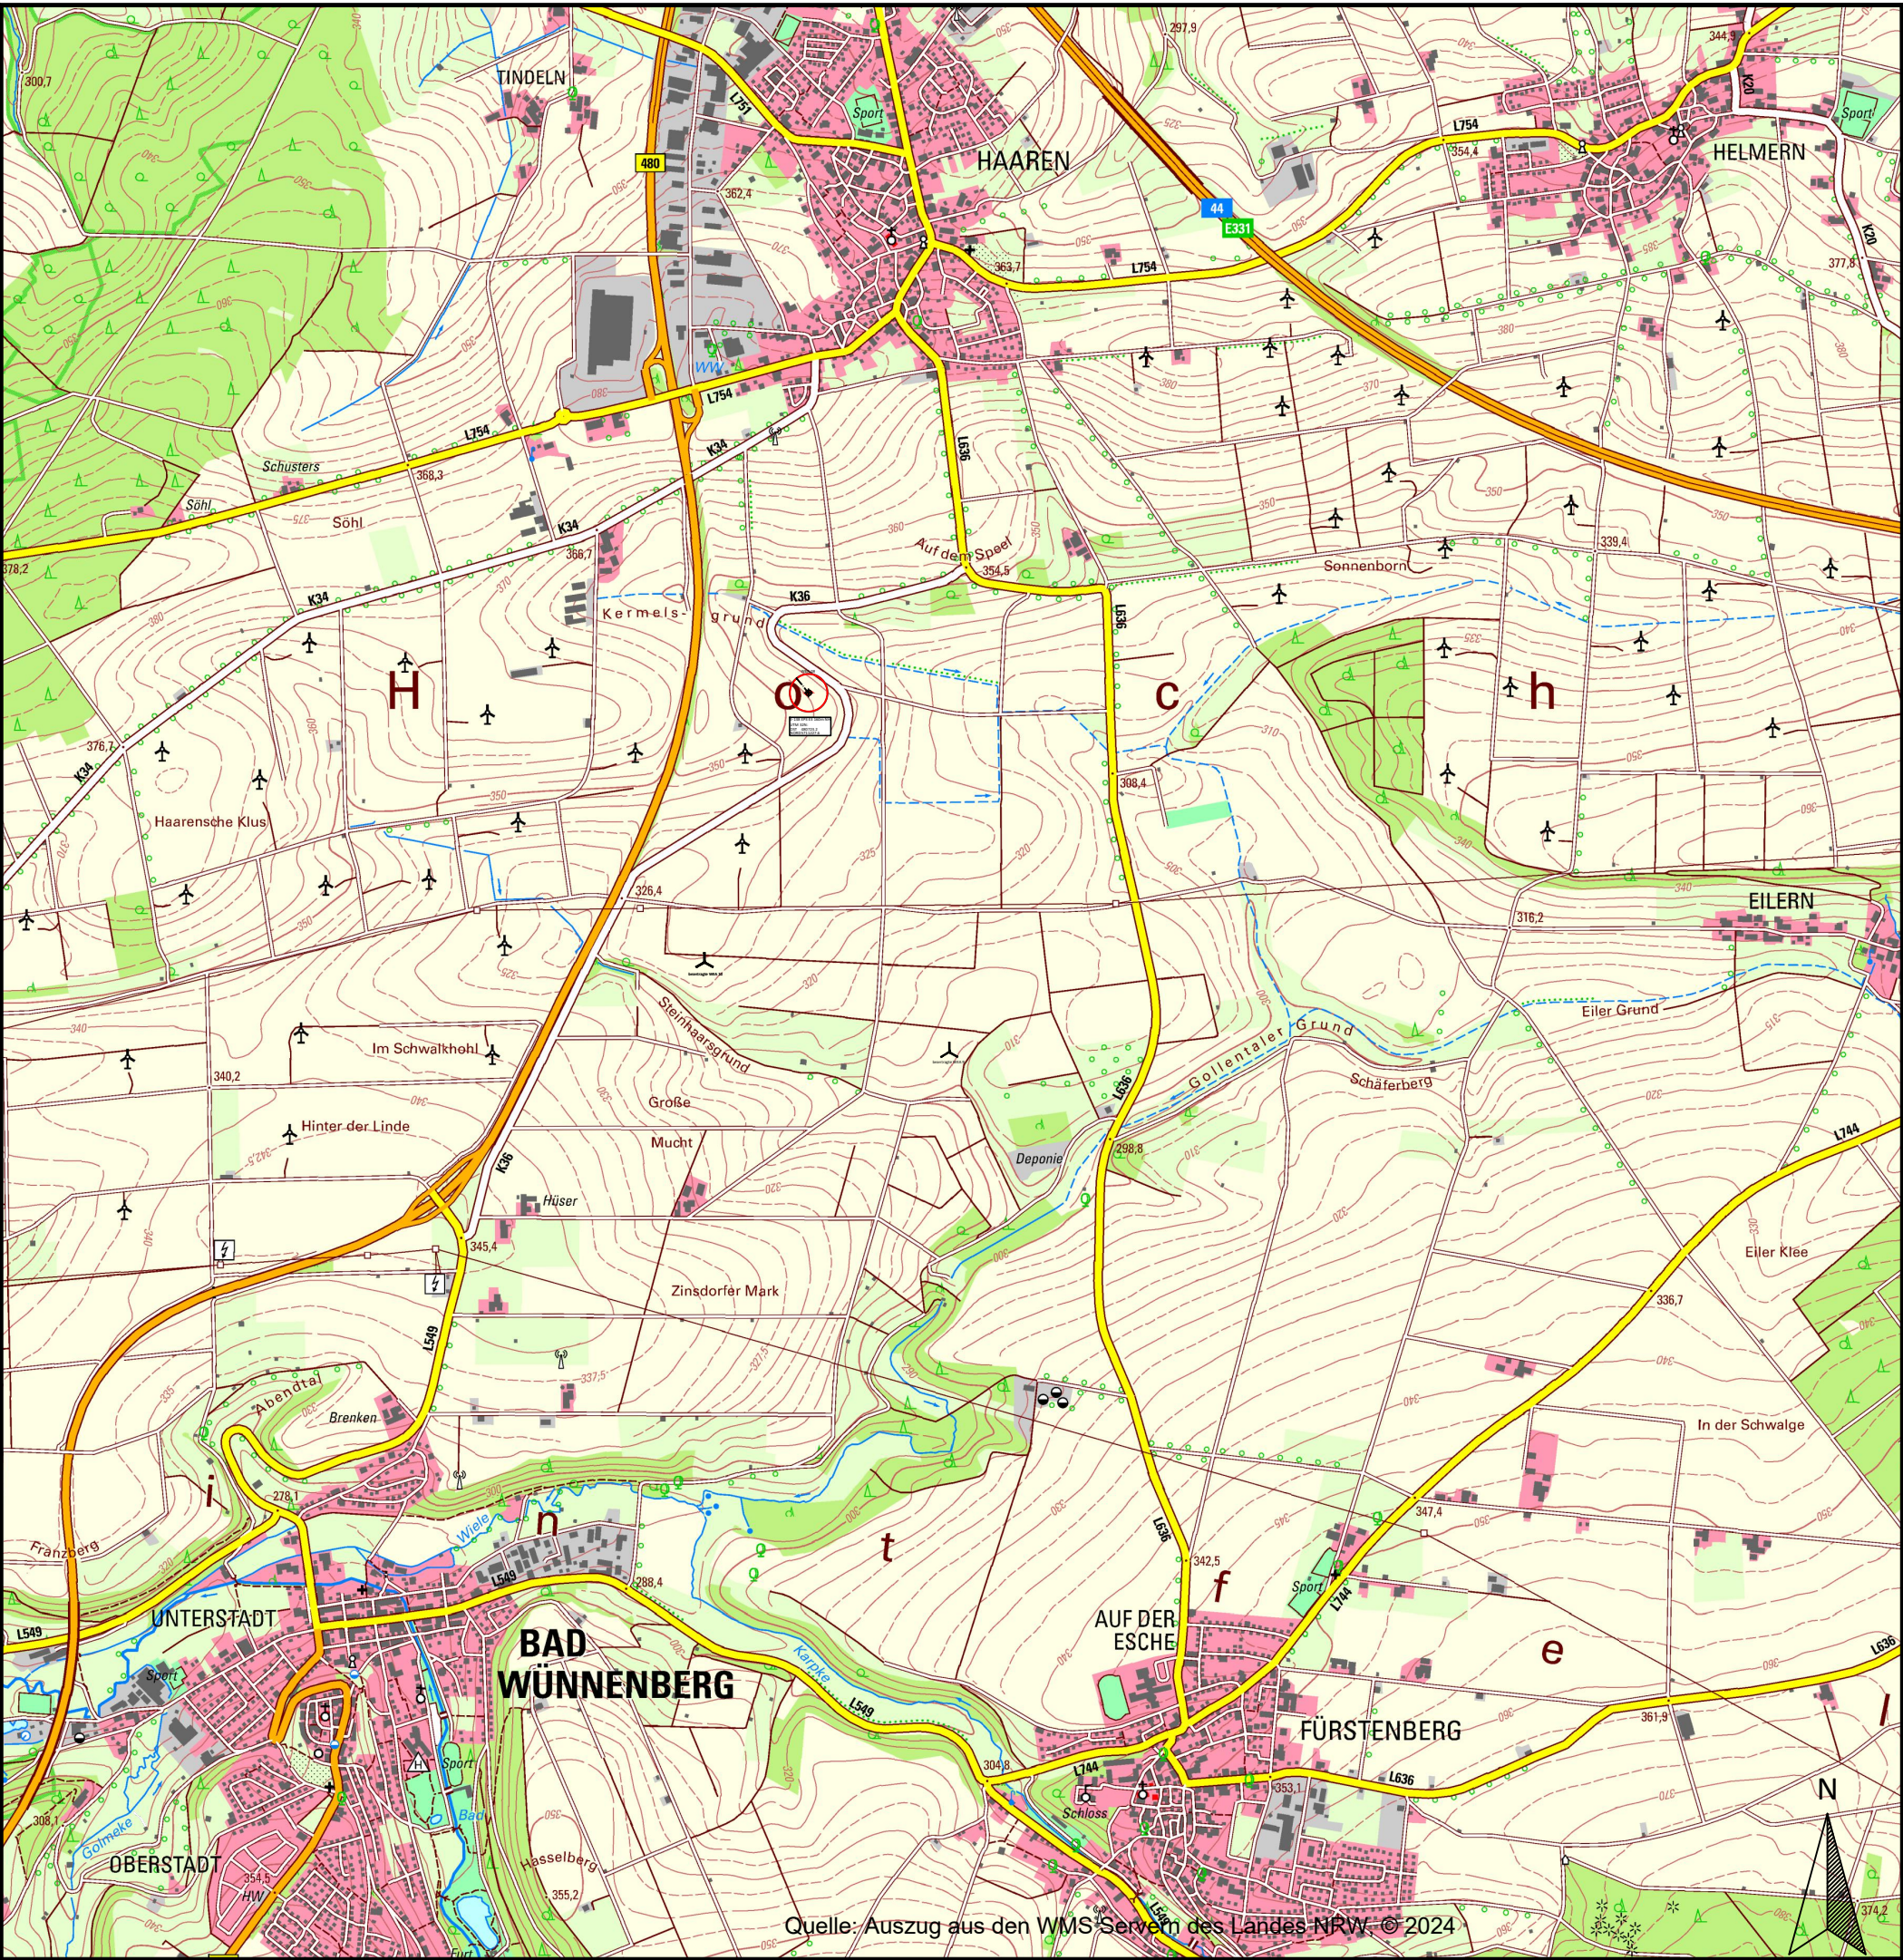

Legende

Windenergieanlage
Rotor/ Abstandsfläche

Bestand

 ENERCON GmbH Dreerkamp 5, 26605 Aurich				Standort Mainz Robert-Koch-Straße 50 D 55129 Mainz Tel: 0 6131 / 21405-57, Fax: 0 6131 /21407-29			
Bauherr: WBG Energie 1 GmbH & Co. KG				Standort: Bad Wünnenberg			
Bauvorhaben: Errichtung und Betrieb einer Windenergieanlage ENERCON E-138 EP3 E3 mit 160m Nabenhöhe				Zeichnung: Übersichtsplan WEA8			
Gez: C.KREMPER		Datum: 06.06.2024		geändert: -		Datum: -	
				Maßstab: 1:25.000		O-Nummer: 20394	
						W-Nummer: XXXXX	
				Blatt: A3		Rev.: 000	