Quarzkies-/Quarzsandtagebau Stenden

Holcim

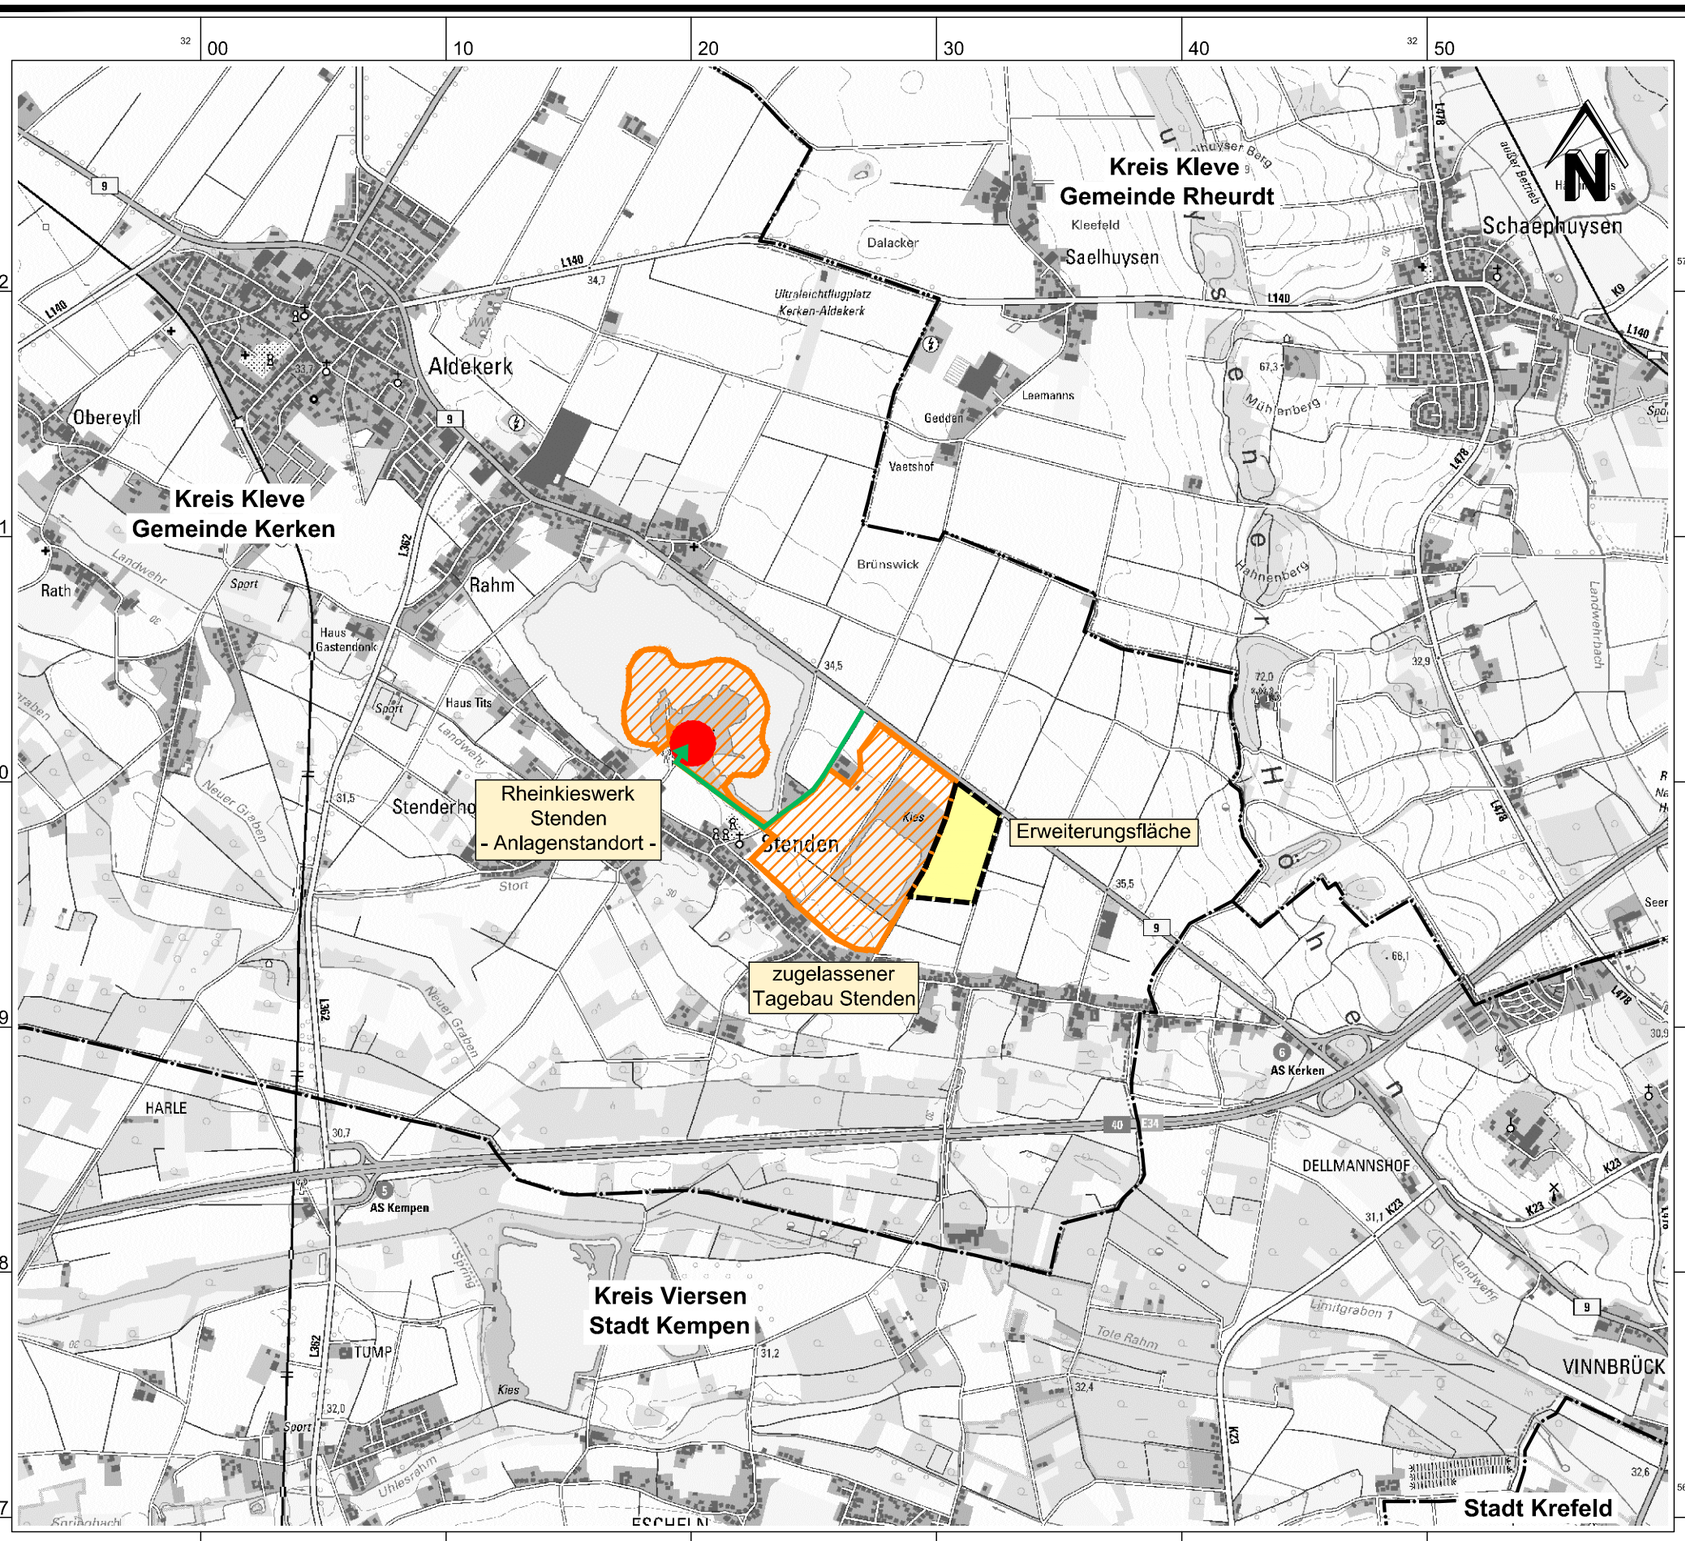

Geplante Erweiterung

zugelassener Tagebau Stenden mit Kieswerk

Betriebszufahrt

Gemeindegrenze

Kreisgrenze

0 m 250 500 750 1000 1250

Plangrundlage: Digitale Topographische Karte M 1:25.000, Quelle: Land NRW (2021) Datenlizenz Deutschland - Namensnennung - Version 2.0 (www.govdata.de/dl-de/by-2-0)

PLANBEZEICHNUNG

Teil I: Technischer Teil

Übersicht

PROJEKT

Rahmenbetriebsplan zur Osterweiterung Quarzkies-/Quarzsandtagebau Stenden

AUFTRAGGEBER

Holcim Kies und Splitt GmbH

DATUM	Juni 2022		MASS-STAB	1 : 25.000
KREIS-STADT-GEMEINDE	Kleve - Kerken		PLANGRÖSSE	DIN A3
GEMARKUNG	FLUR	FLURSTÜCKE	PROJEKTNUMMER	ANLAGE
Stenden	2,3	diverse	16 - 056	I.1

LANGE
Ingenieur- und Planungsbüro LANGE GbR
Dipl.-Ing. Wolfgang Kerstan Dipl.-Ing. Gregor Stanislowski

HAUPTSITZ:
Carl-Peschken-Straße 12 | 47441 Moers
Tel.: 02841.7905 0 | FAX: 02841.7905 55
E-Mail: info@langegbr.de

G:\CAD\Projekte\HCST\Planung\2022_Osterweiterung_RBP\HCST_I_1_Uebersicht.dwg