Quarzkies-/Quarzsandtagebau Stenden

Holcim

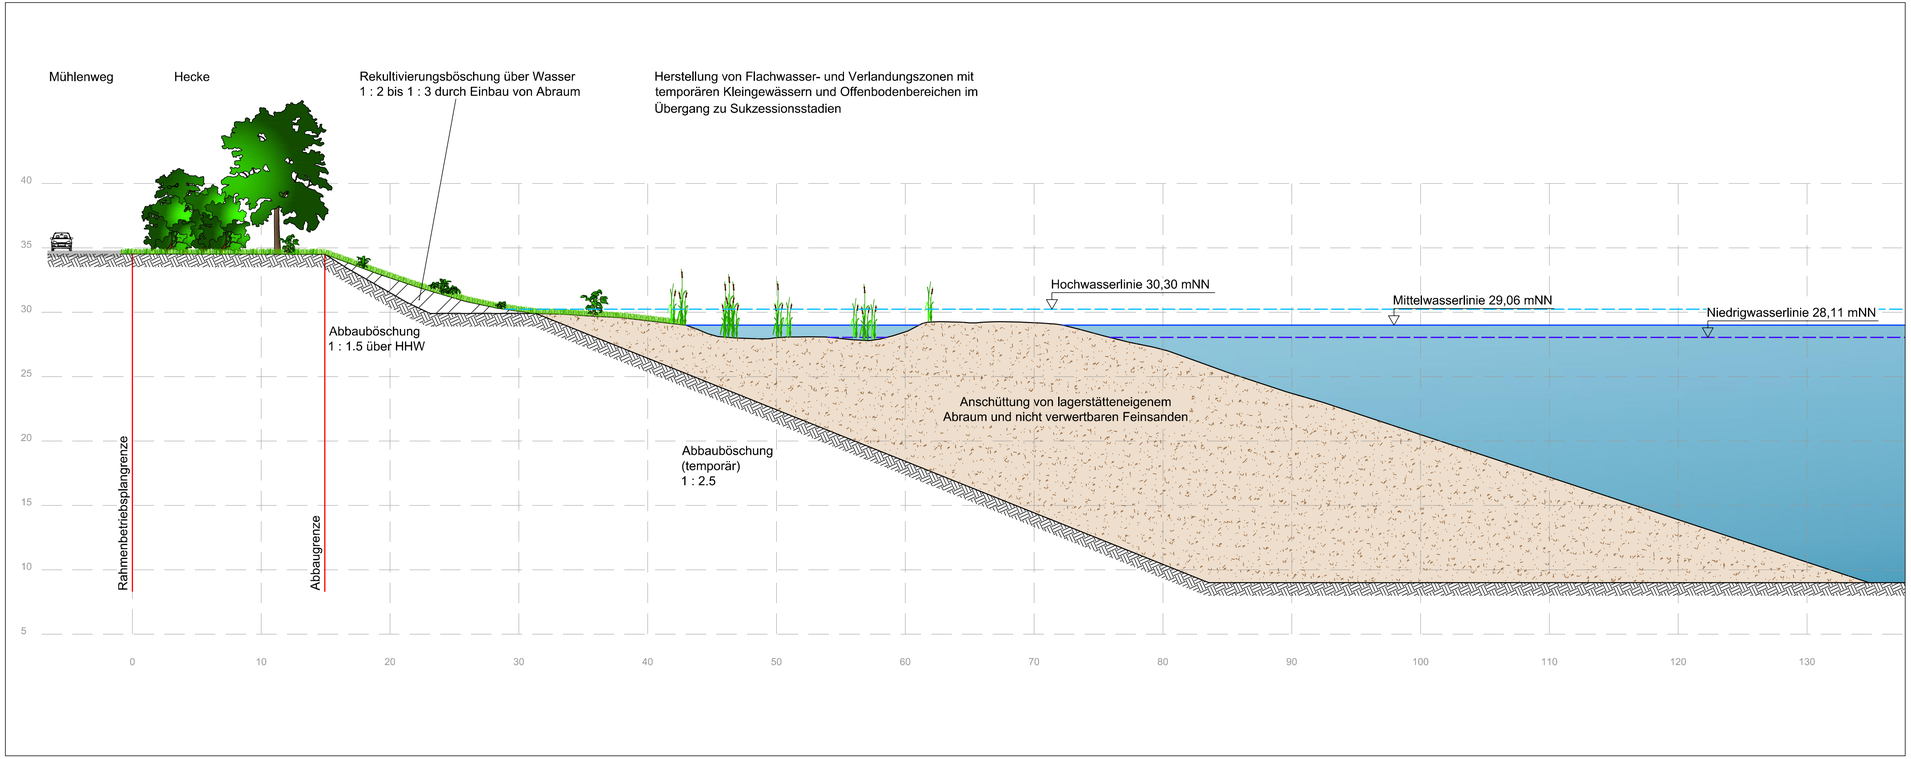

0 m 100 200 300 400 500

PLANBEZEICHNUNG	**Teil I: Technischer Teil** **Profilschnitt B-B'**			
PROJEKT	**Rahmenbetriebsplan zur Osterweiterung Quarzkies-/Quarzsandtagebau Stenden**			
AUFTRAGGEBER	**Holcim Kies und Splitt GmbH**			
DATUM	**Juni 2022**		MASS-STAB	**1:250**
KREIS-STADT-GEMEINDE	**Kleve - Kerken**		PLANGRÖSSE	**800 x 297**
GEMARKUNG	FLUR	FLURSTÜCKE	PROJEKTNUMMER	ANLAGE
Stenden	**2,3**	**diverse**	**16 - 056**	**I.7b**

LANGE
Ingenieur- und Planungsbüro **LANGE** GbR
Dipl.-Ing. Wolfgang Kerstan Dipl.-Ing. Gregor Stanisłowski

HAUPTSITZ:
Carl-Peschken-Straße 12 | 47441 Moers
Tel.: 02841.7905 0 | FAX: 02841.7905 55
E-Mail: info@langegbr.de

G:\CAD\Projekte\HCST\Planung\7_Schnitte.dwg / Schnitt B