




Achse 2100

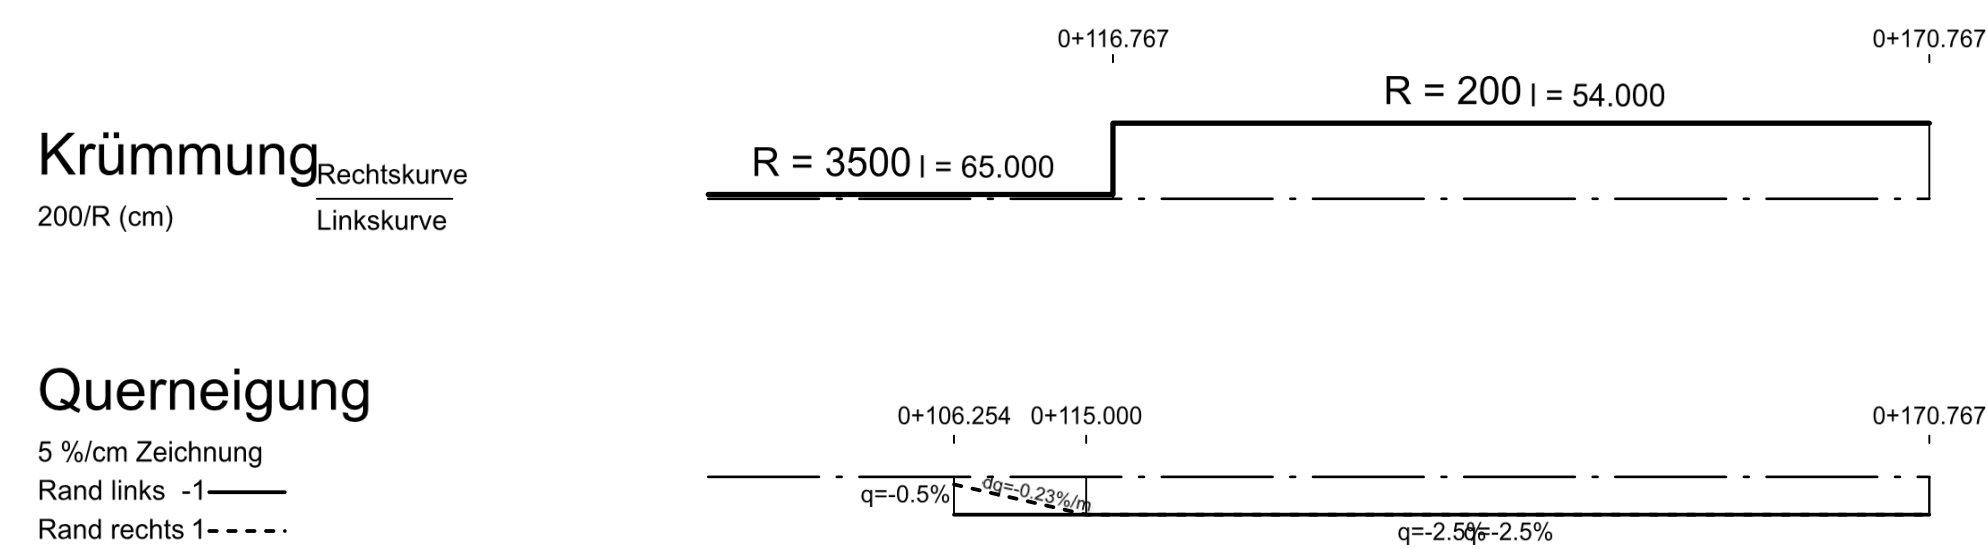


Achse 2107

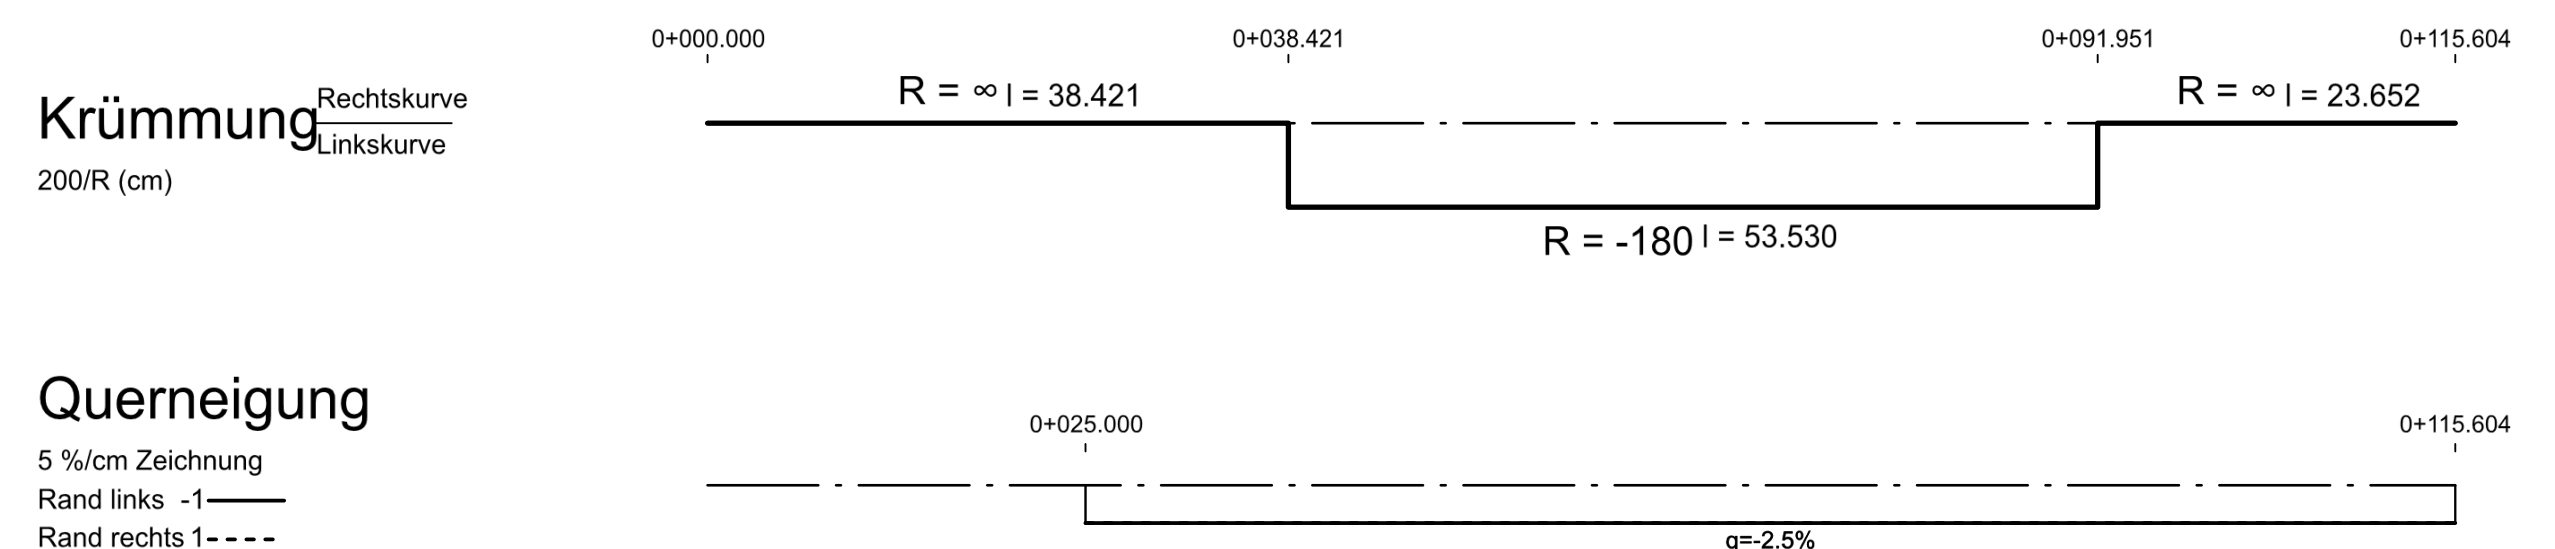

Achse 2400

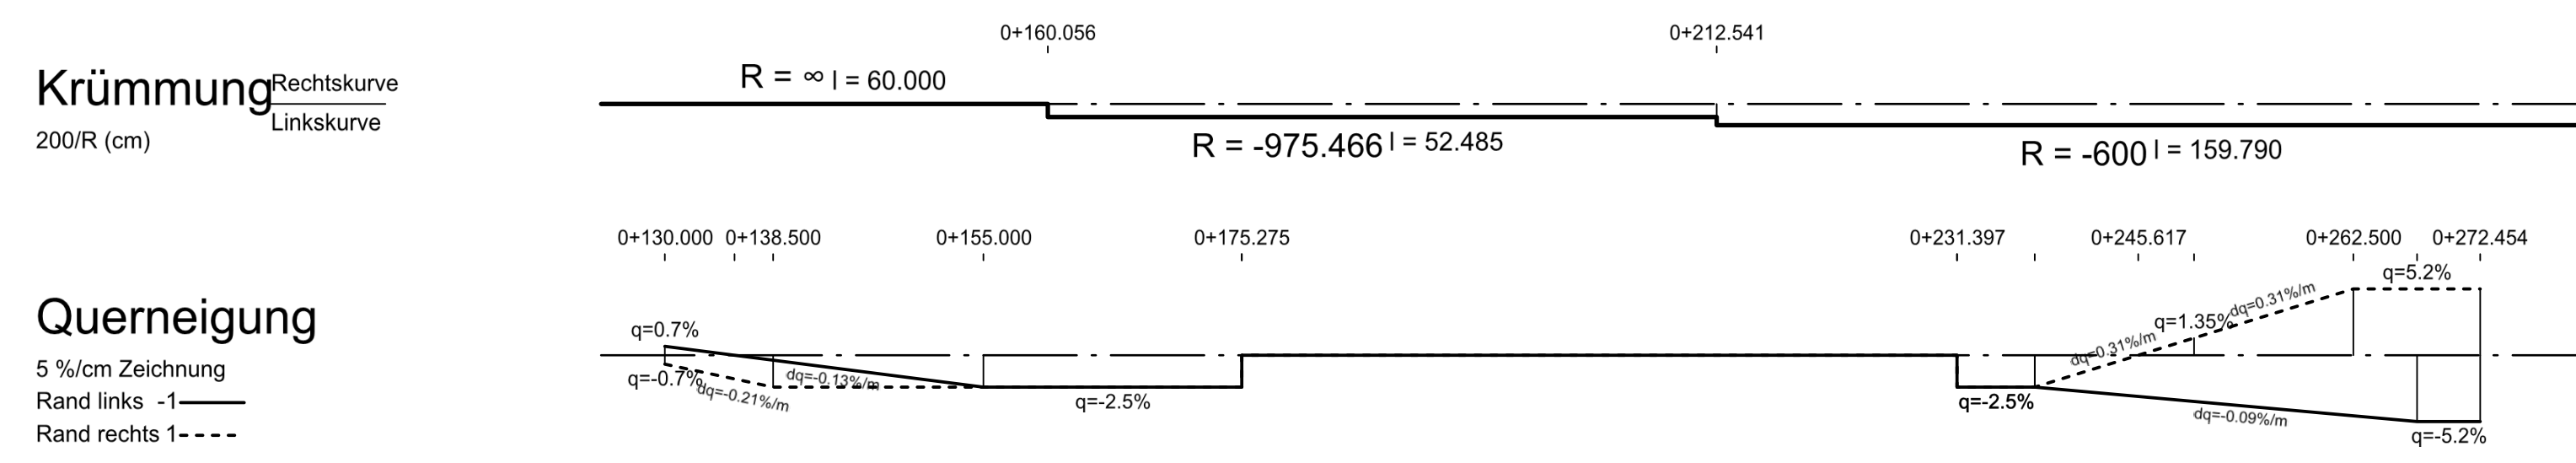

Zeichenerklärung

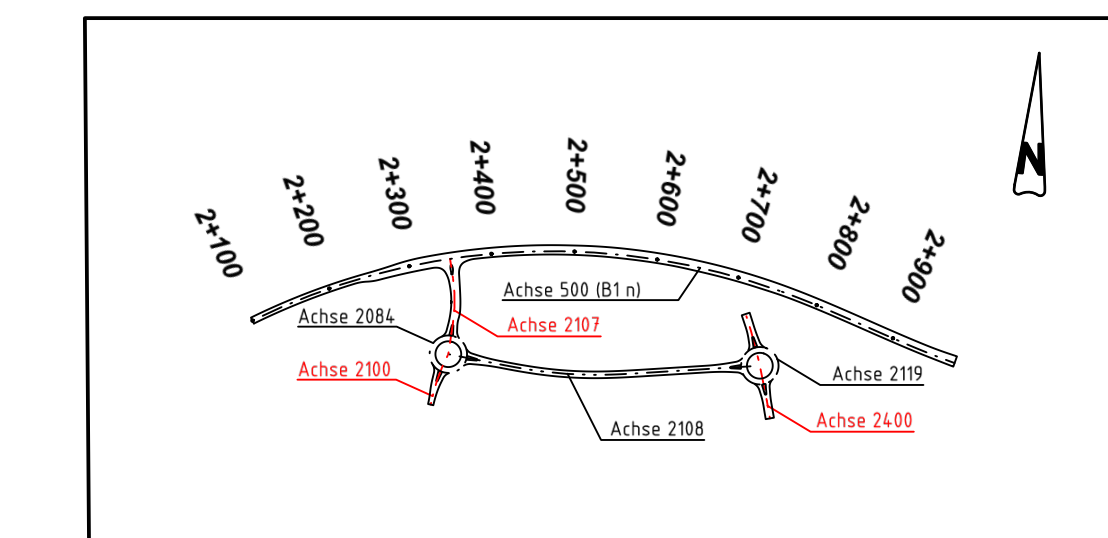

nts Ingenieurgesellschaft mbH Hantsstraße 63 48185 Münster T 02501 2760 0 F 02501 2760 3 info@nts-plan.de www.nts-plan.de	 nts ist ein Teil von Ingenieurgesellschaft	Datum	Name	
		bearbeitet gezeichnet	20.03.2024 20.03.2024	Toporowski Toporowski
		geprüft:	20.03.2024	Niederwonne

FESTSTELLUNGSENTWURF

Landesbetrieb Straßenbau Nordrhein-Westfalen	Unterlage / Blatt-Nr.: 6 / 12
Straße: B 1n Station: 0,235 - 0,985	Höhenplan Achse 2100, 2107, 2400
PROJUS-Nr.:	Maßstab: 1 : 500/50
B 1n Neubau der Ortsumgehung Salzkotten Bau-km 0+000 - 6+180,000	
Aufgestellt Paderborn, den 15.10.2024	Der Leiter der Regionalniederlassung Sauerland-Hochstift i.A.
gez. Voigtländer	