

Achse 2084

H = 1500.000 m
T = 23.625 m
f = 0.186 m
km 0+006.136
h TS = 103.689 m



H = 1500.000 m
T = 23.625 m
f = 0.186 m
km 0+068.217
h TS = 102.520 m

H = 1500.000 m
T = 23.627 m
f = 0.186 m
km 0+141.474
h TS = 103.675 m

H = 2000.000 m
T = 23.319 m
f = 0.136 m
km 0+061.068
h TS = 102.364 m

H = 2000.000 m
T = 23.318 m
f = 0.136 m
km 0+136.292
h TS = 102.338 m

H = 2000.000 m
T = 23.320 m
f = 0.136 m
km 0+136.292
h TS = 102.392 m

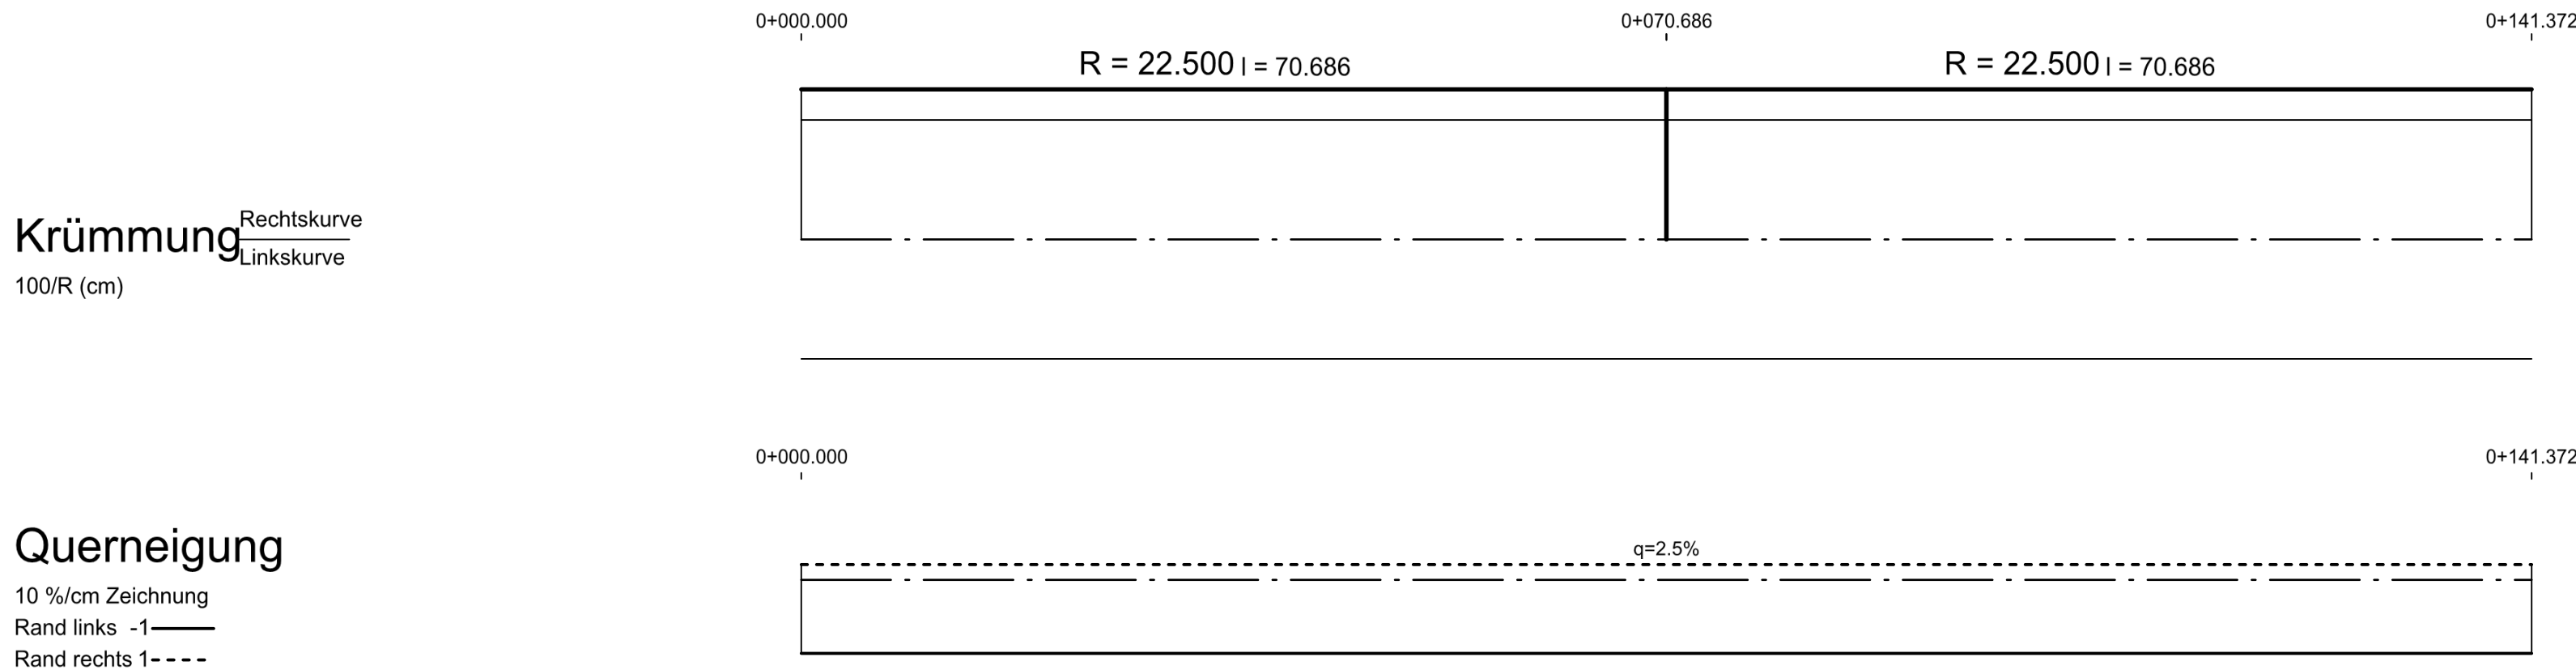
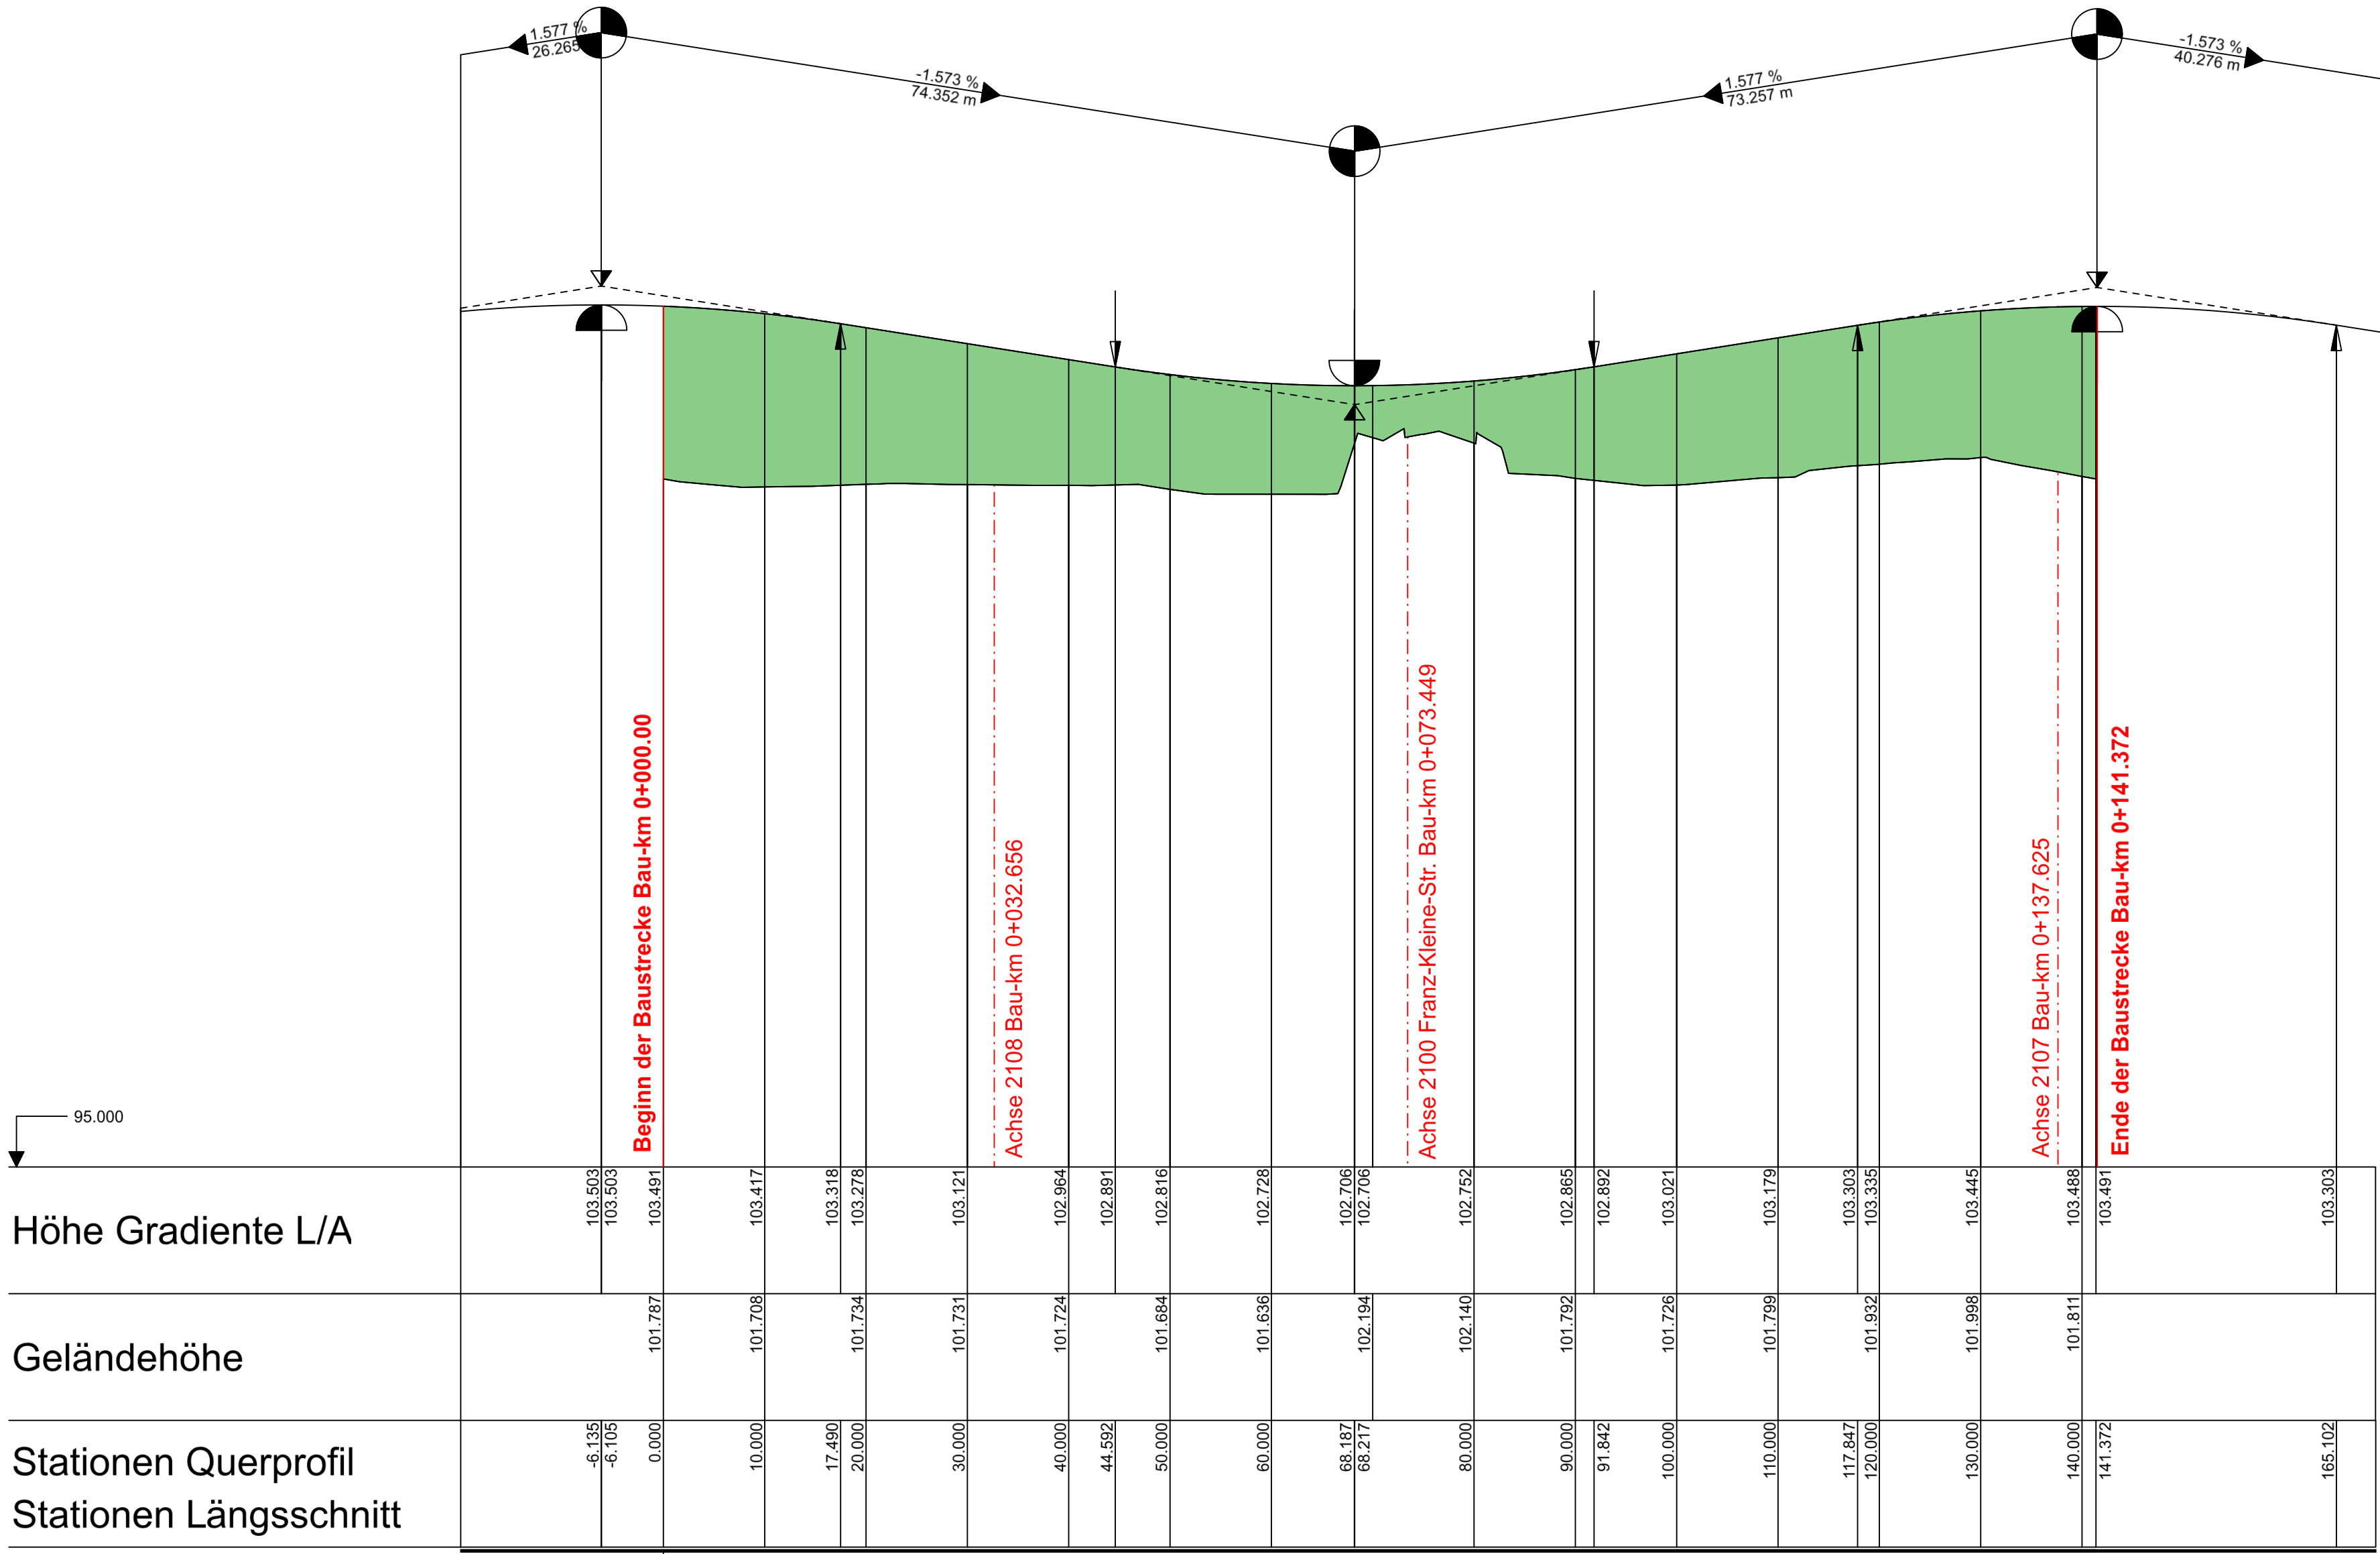


Achse 2119




H = 2000.000 m
T = 23.319 m
f = 0.136 m
km 0+061.068
h TS = 102.364 m

H = 2000.000 m
T = 23.318 m
f = 0.136 m
km 0+136.292
h TS = 102.338 m

H = 2000.000 m
T = 23.320 m
f = 0.136 m
km 0+136.292
h TS = 102.392 m

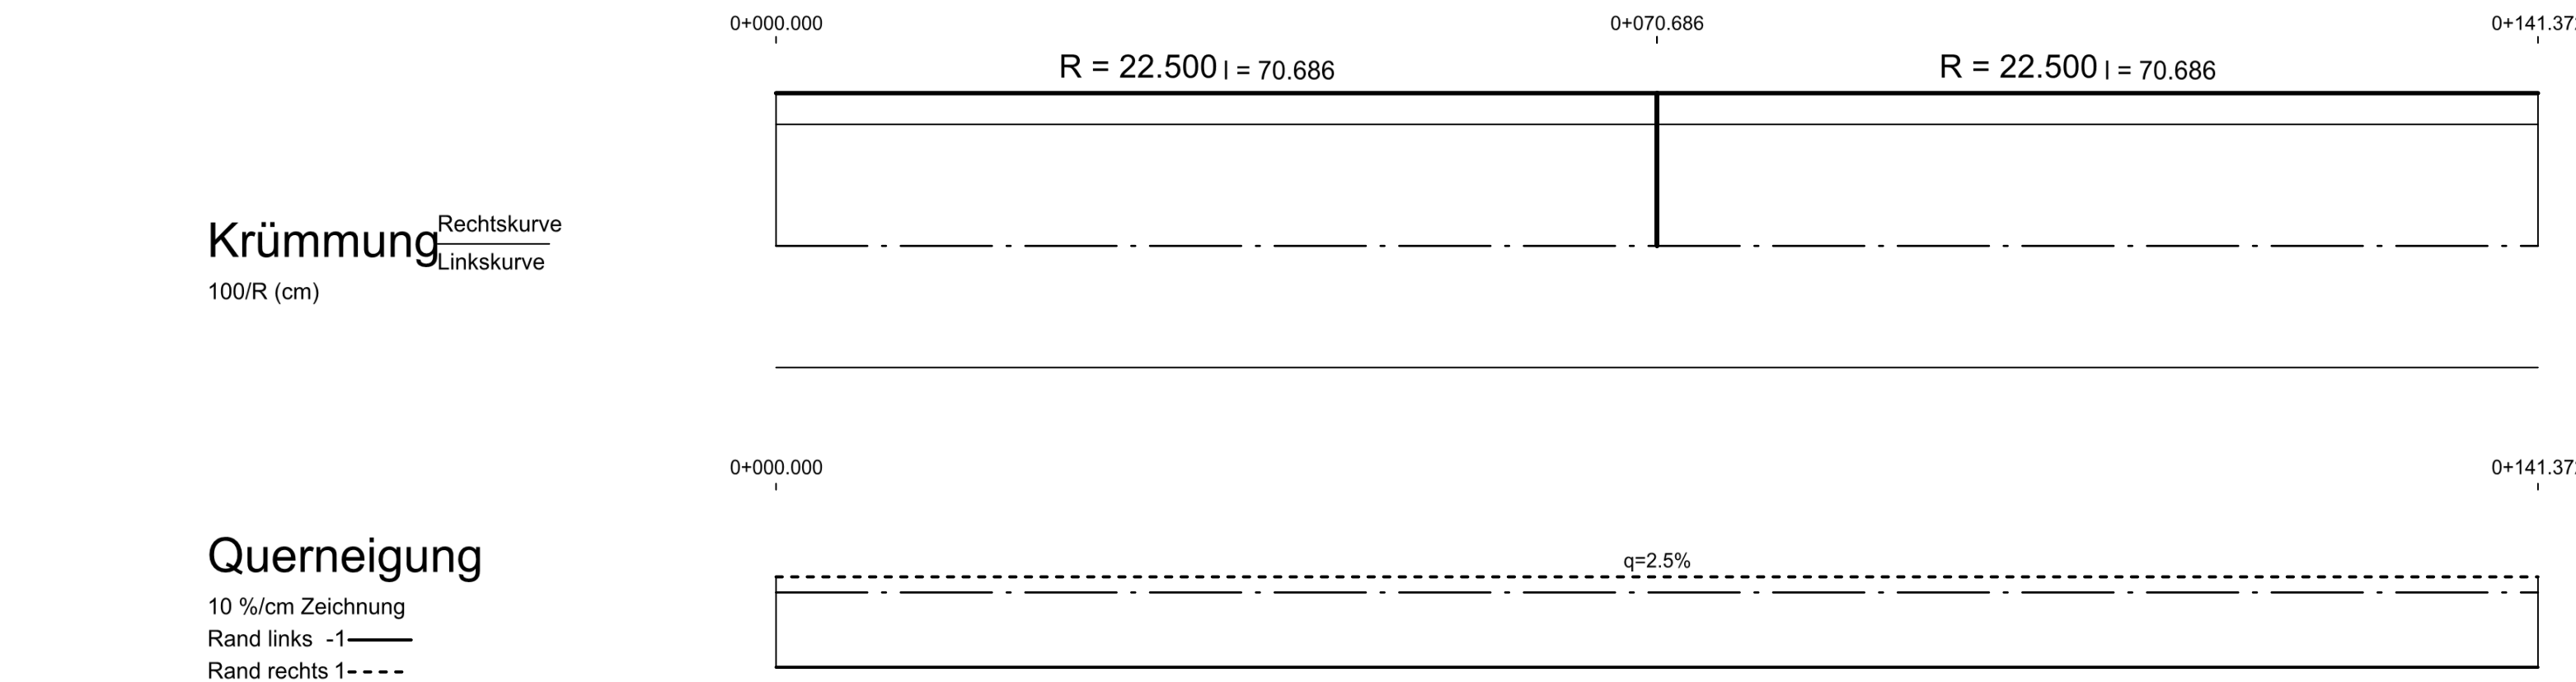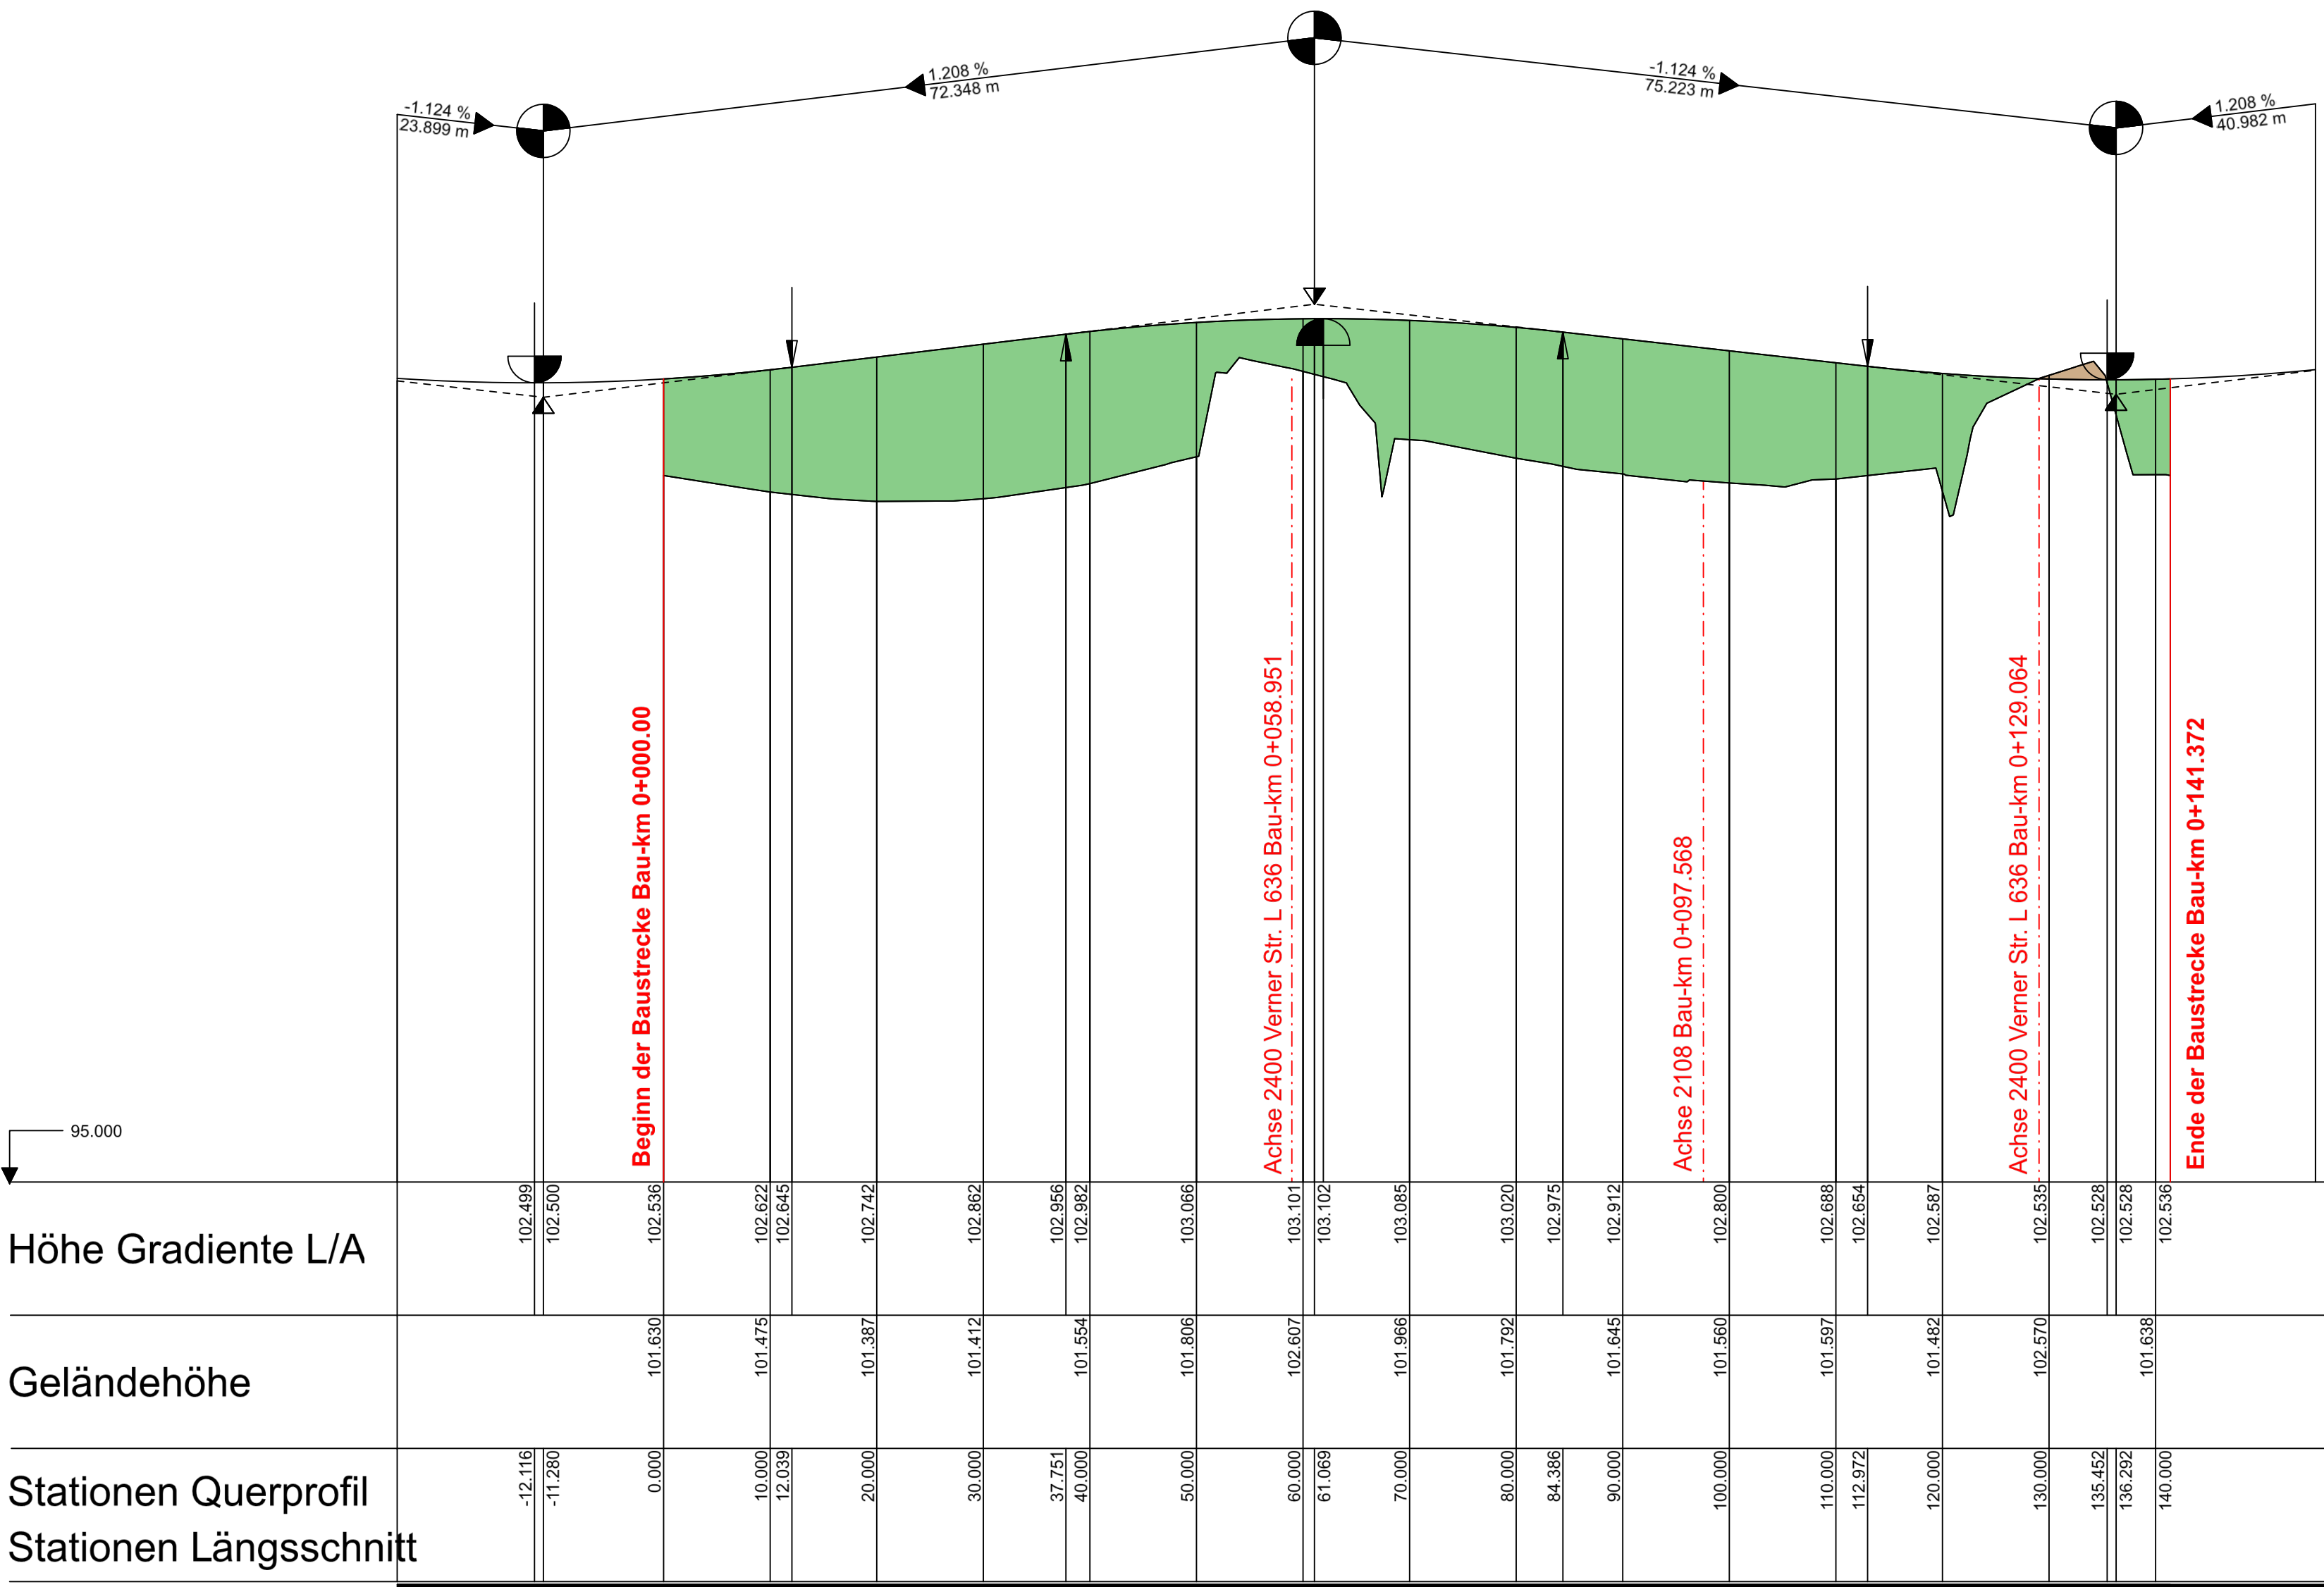

Zeichenerklärung
Höhenplan 1 : 500 / 50

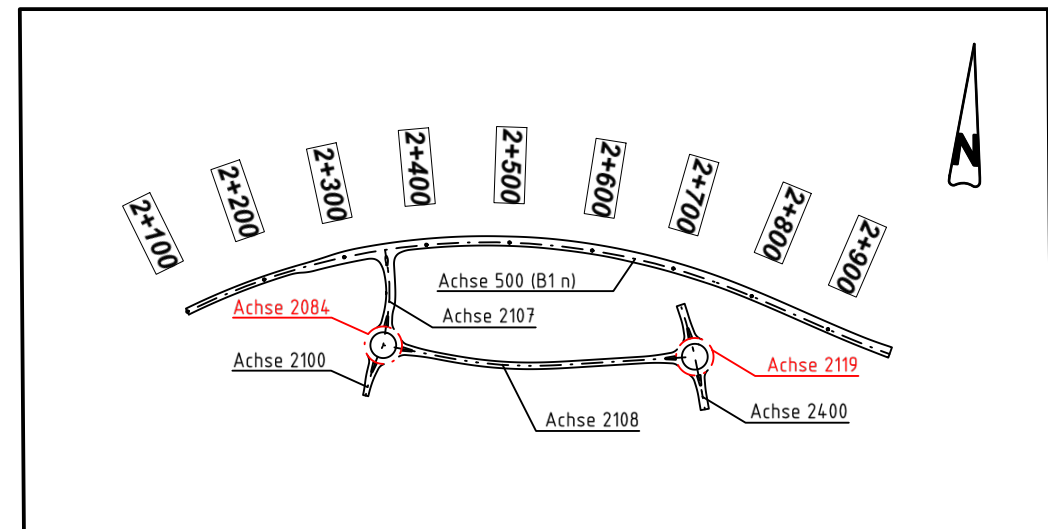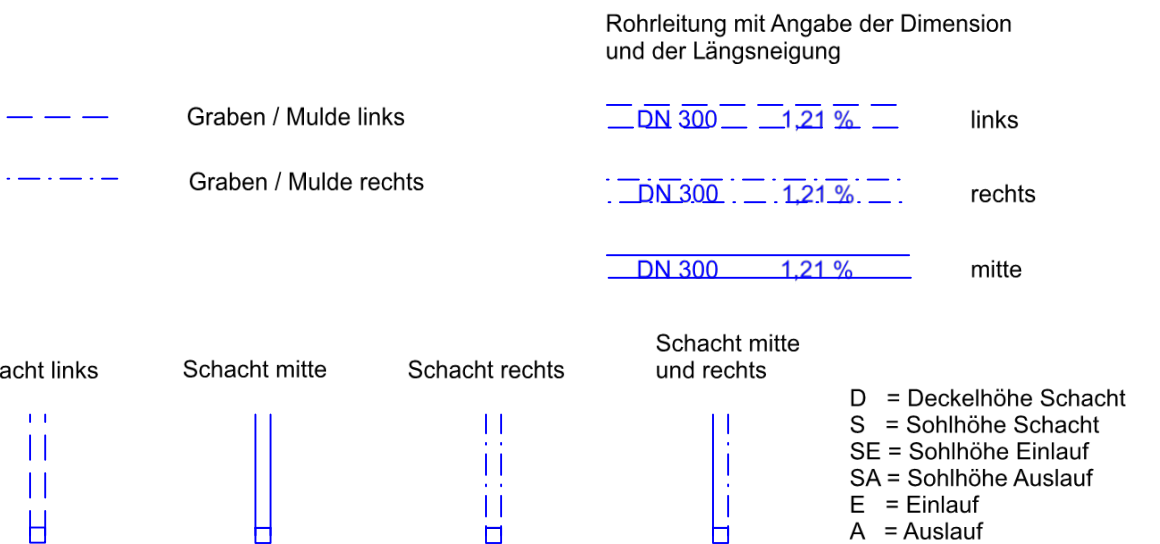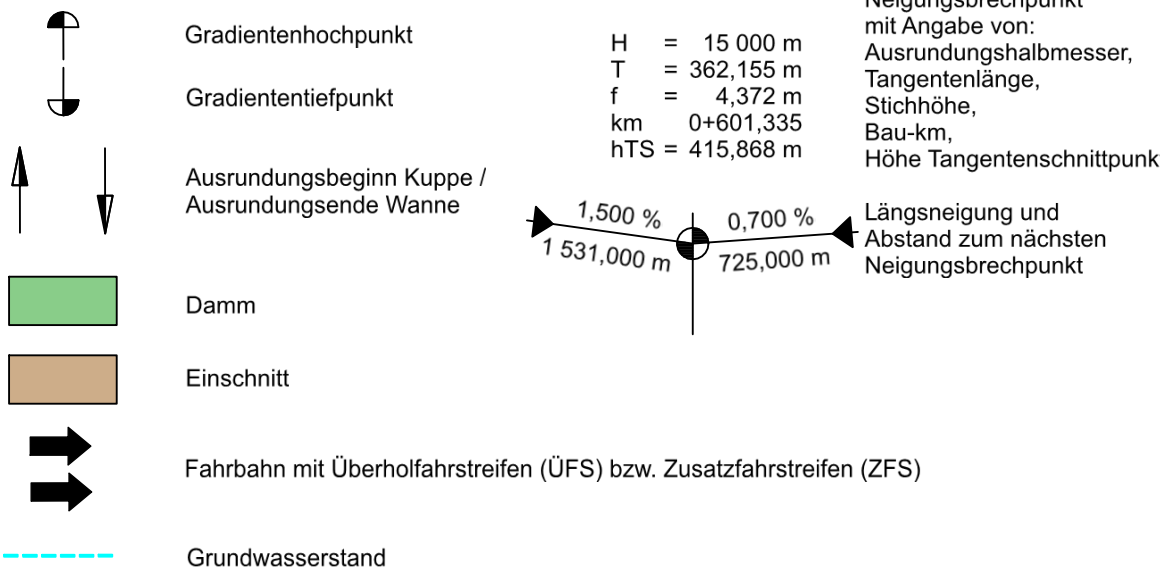

Satzungsgemäß ausgelegen
in der Zeit vom _____
bis _____ (einschließlich)
in der Gemeinde _____
Zeit und Ort der Auslegung sind
rechtzeitig vor Beginn der Auslegung
ortsüblich bekannt gemacht worden.
Gemeinde: _____
(Dienststempel)
(Unterschrift)

nts Ingenieurgesellschaft mbH
Hansestraße 63 | 48165 Münster
T 02501 2760 0 | F 02501 2760 33
info@nts-plan.de | www.nts-plan.de
nts Ingenieurgesellschaft
bearbeitet 20.03.2024
gezeichnet 20.03.2024
geprüft : 20.03.2024
Datum
Name
Toporowski
Toporowski
Niederwerner

Regionalniederlassung
Sauerland-Hochstift
AS Paderborn
Am Rippinger Weg 2, 33098 Paderborn
Straßen.NRW
Projekt-Nr.
08-0001

FESTSTELLUNGSENTWURF

Landesbetrieb Straßenbau Nordrhein-Westfalen
Unterlage / Blatt-Nr.: 6 / 14
Höhenplan
Achse 2084, 2119
(Kreisverkehrs)
Maßstab: 1 : 500/50
B 1n Neubau der
Ortsumgehung Salzkotten
Bau-km 0+000 - 6+180,000
Aufgestellt
Paderborn, den 15.10.2024
Der Leiter der
Regionalniederlassung Sauerland-Hochstift
i.A.
gez. Voigtländer