
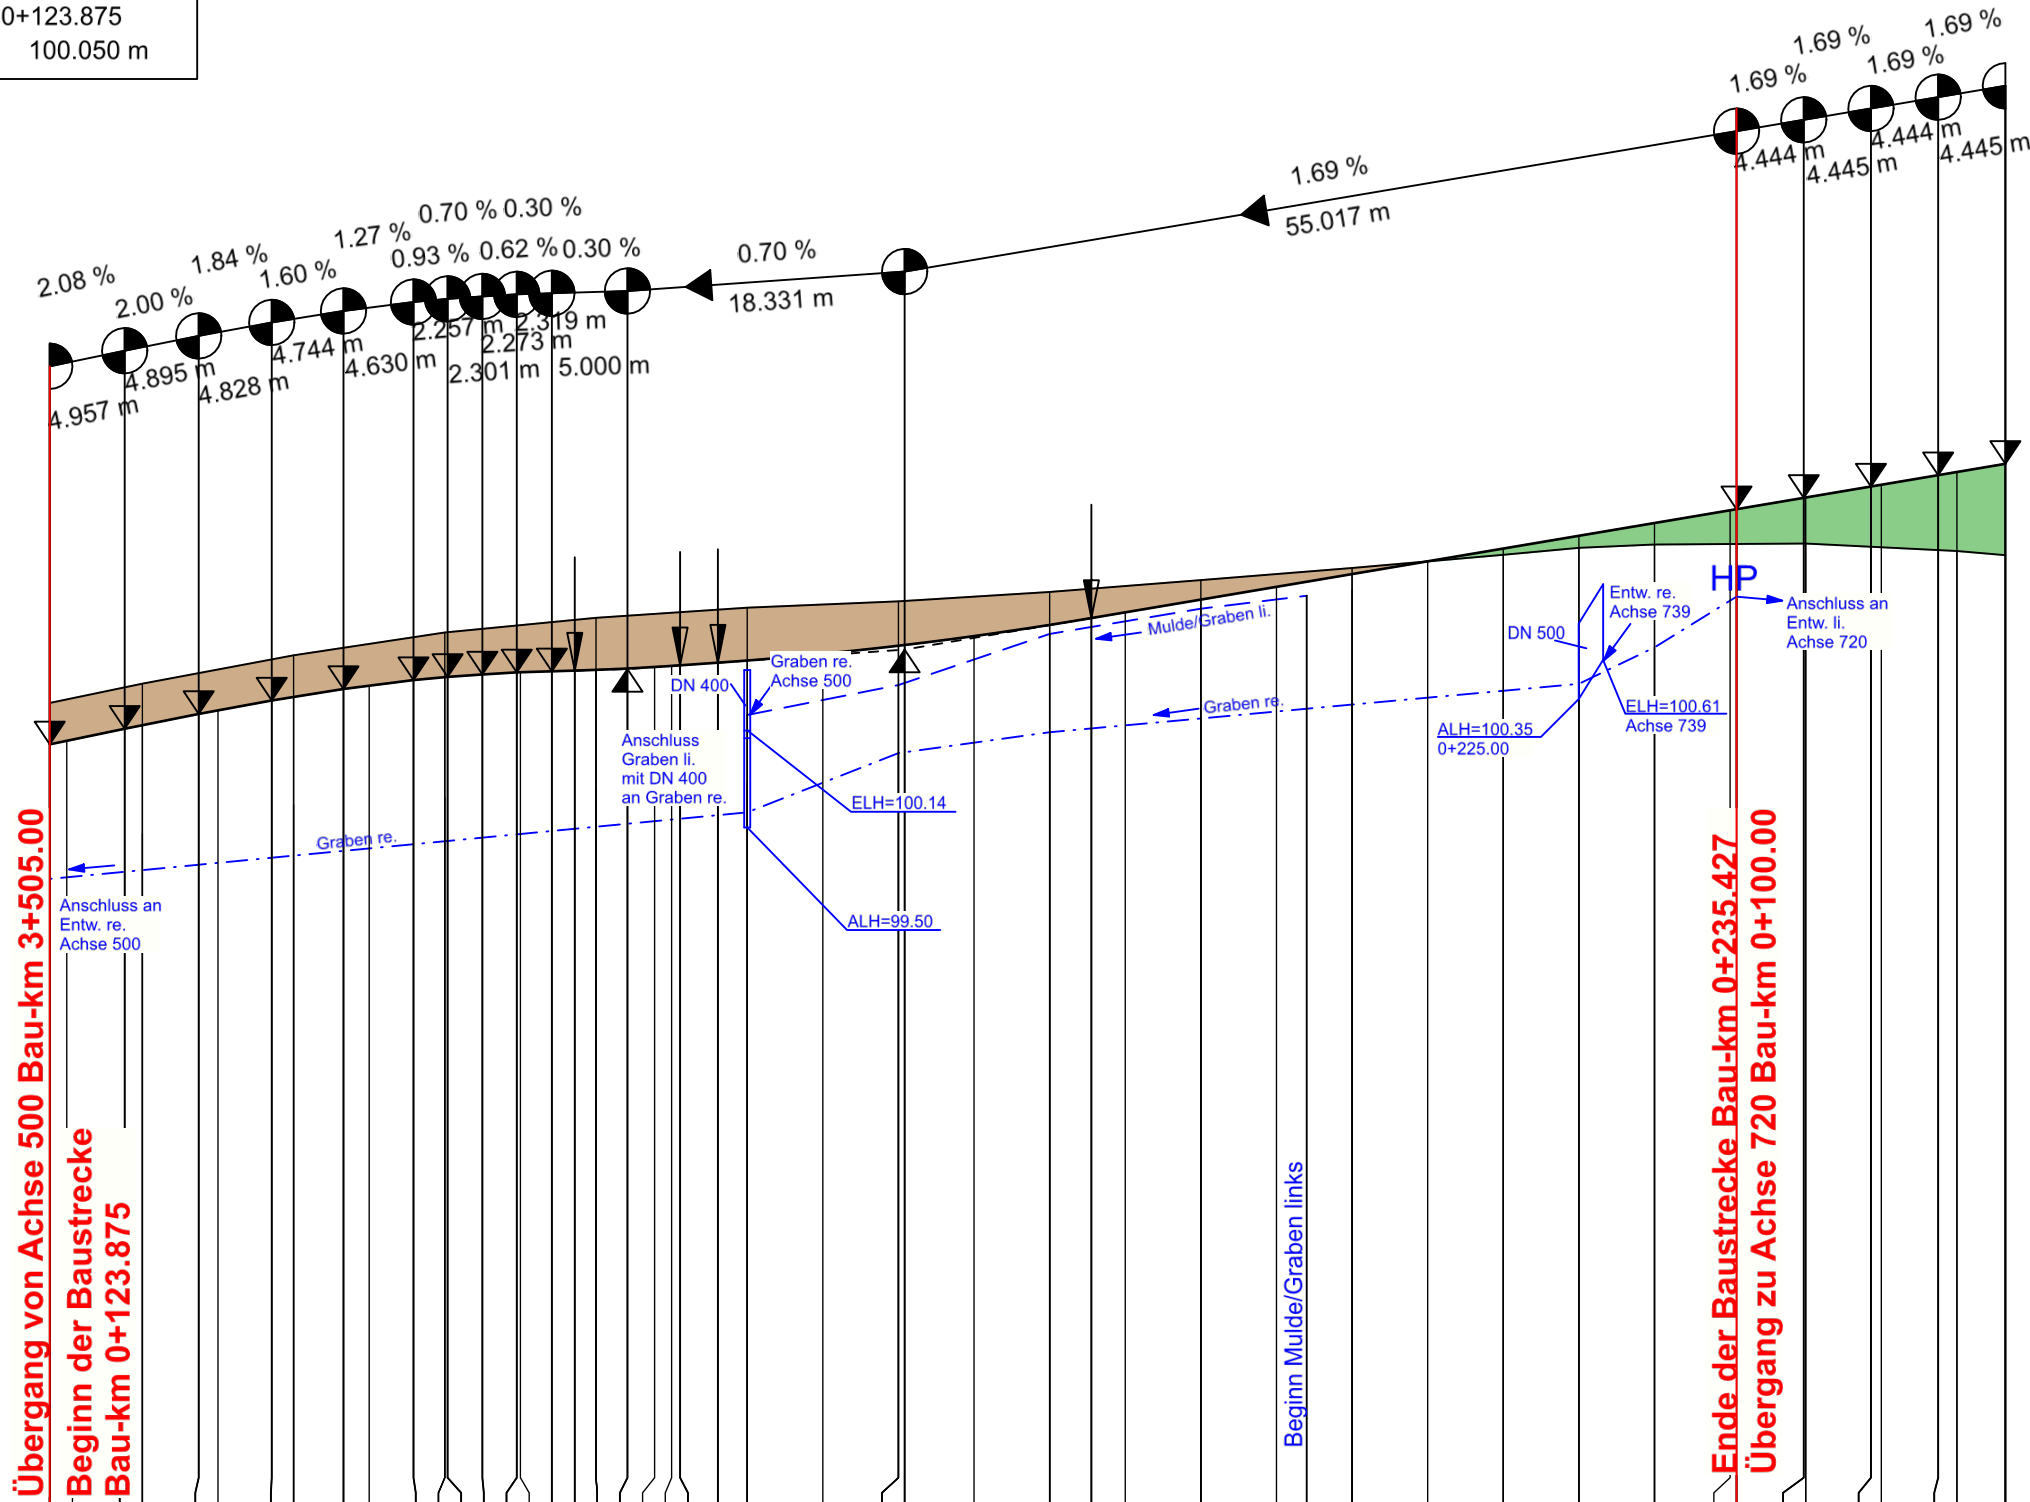


Achse 719

Auffahrtsarm

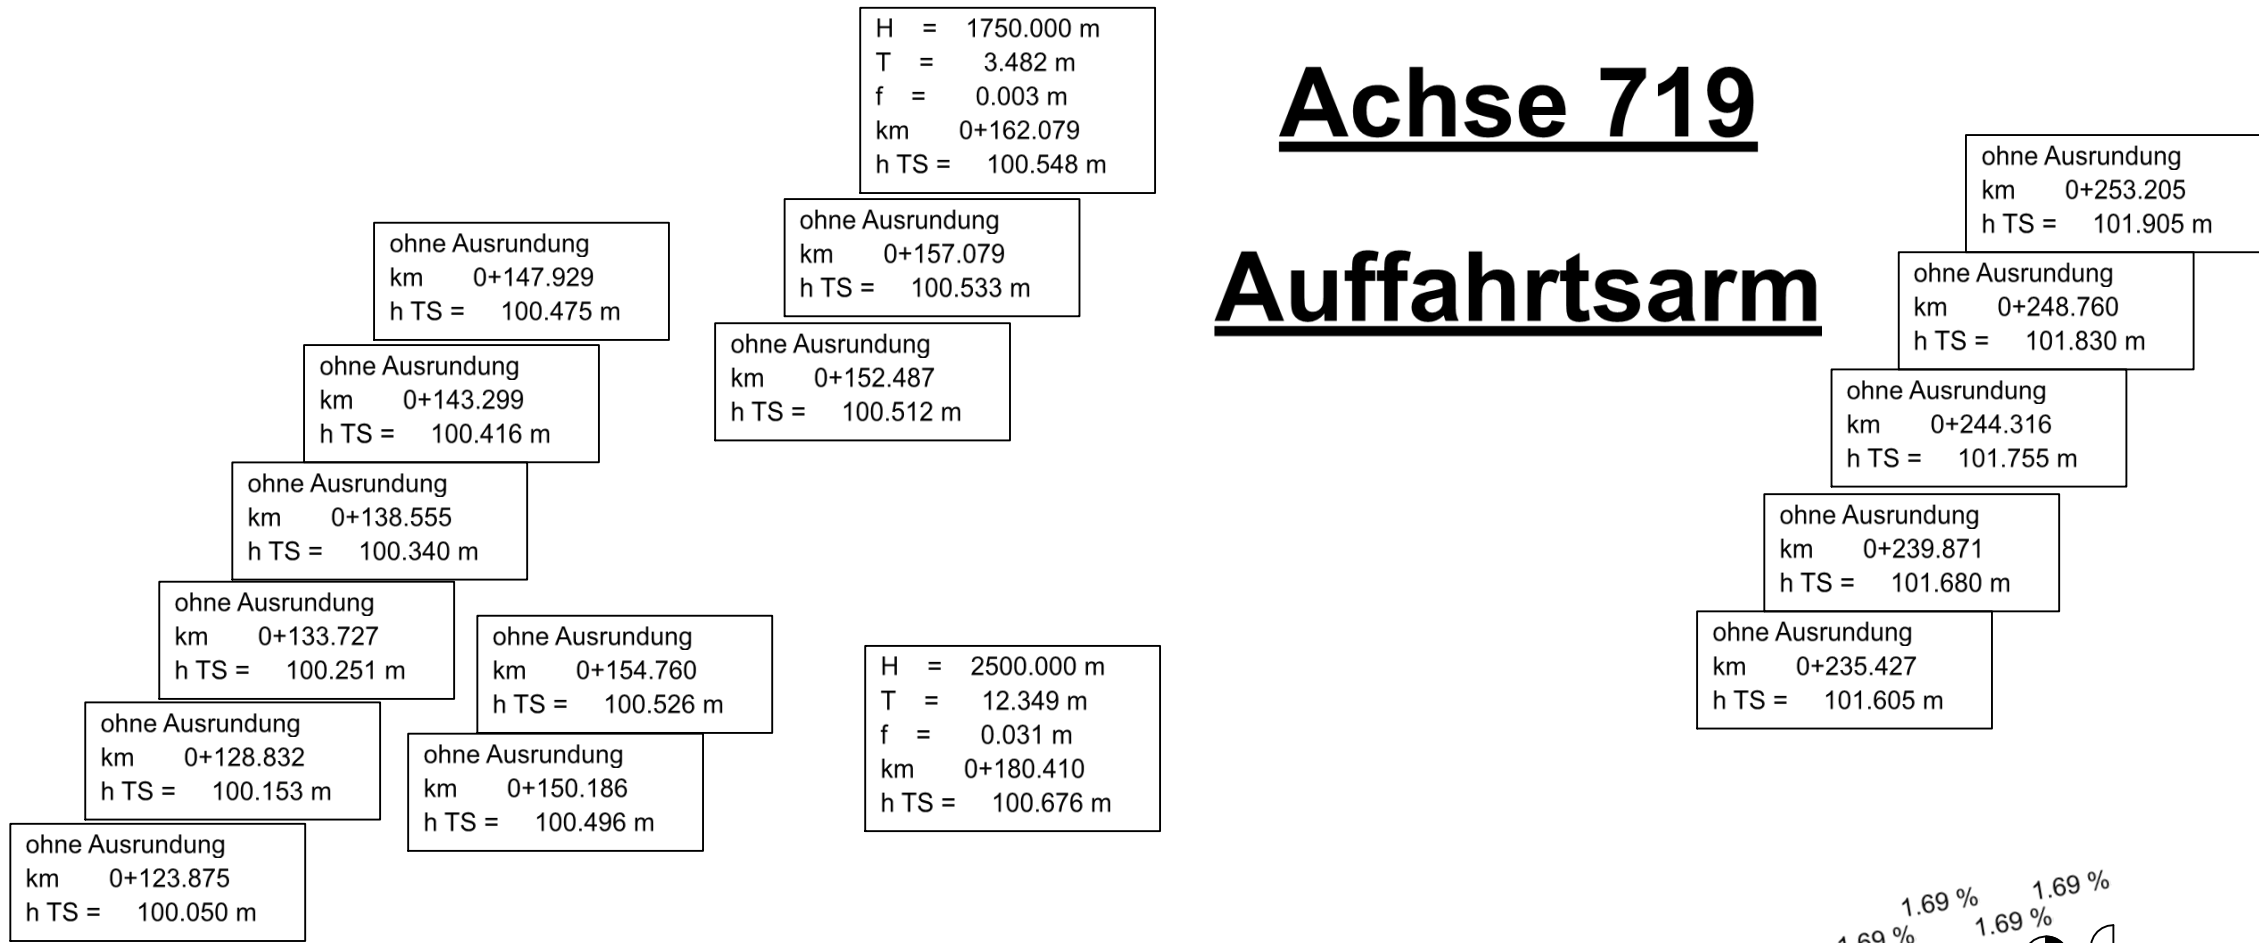

NN 95.000 m

Entwässerung rechts

Entwässerung links

Höhe Gradiente L/A

Geländehöhe

Station

0+150 0+200 0+250




Krümmung
100 / R (cm)

Querneigung

Maßstab 1 : 20
linker Fahrbahnrand
rechter Fahrbahnrand
bez. auf 6.00 m Fahrstreifenbreite

Zeichenerklärung

Höhenplan 1 : 500 / 50

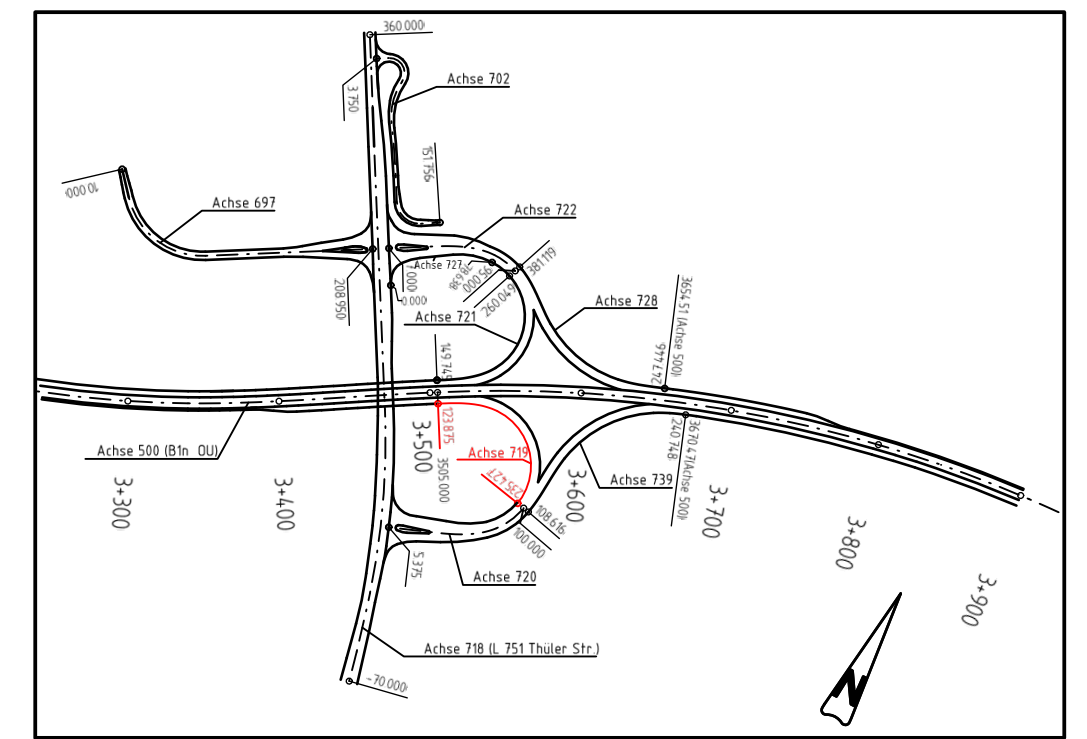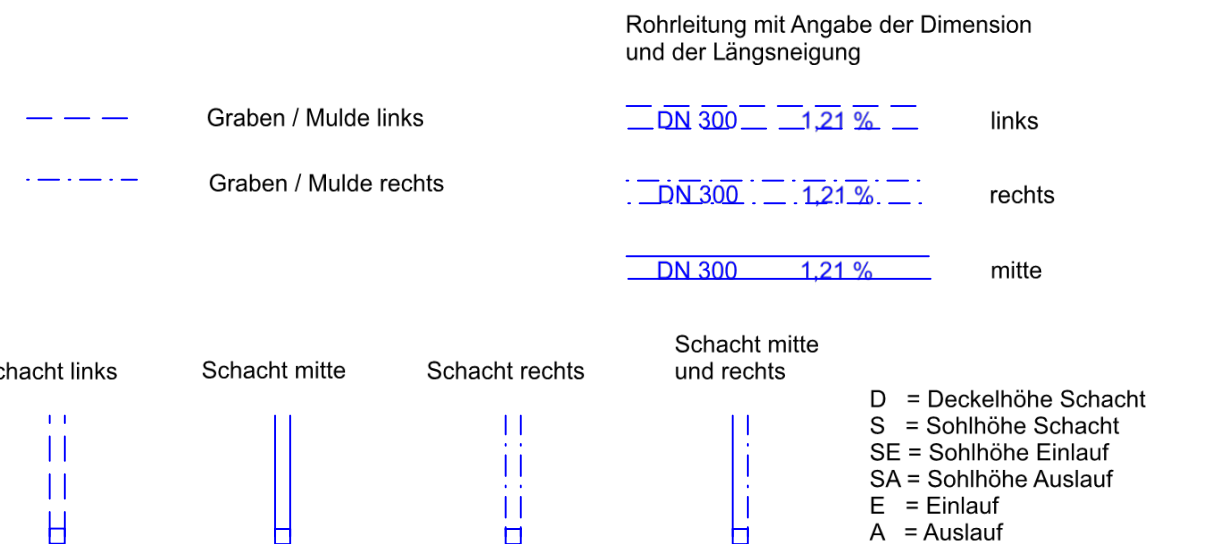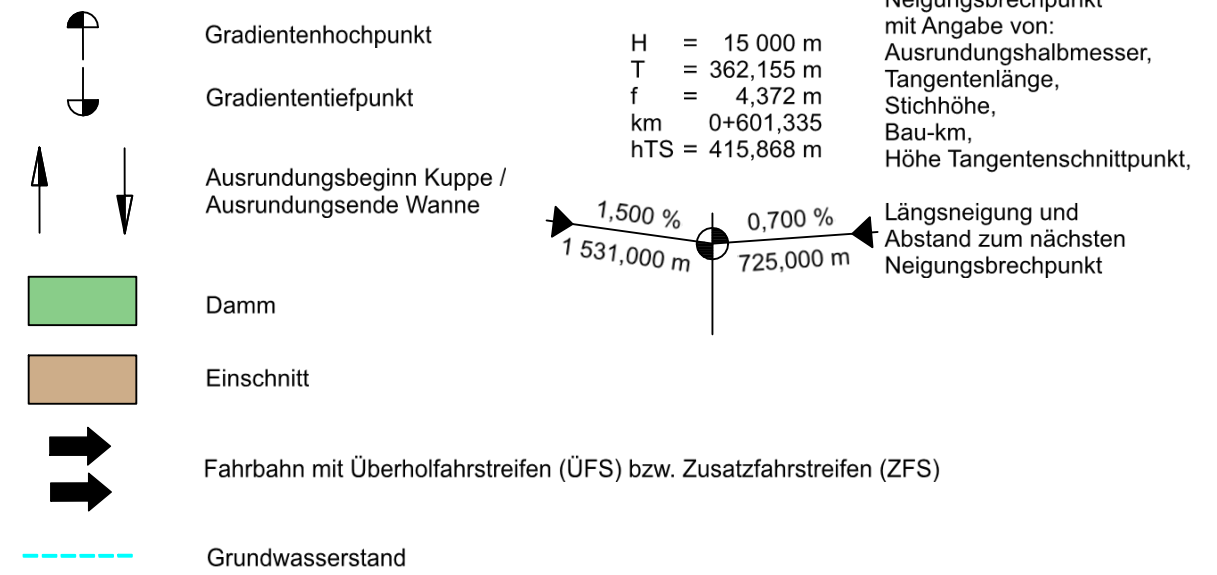

Satzungsgemäß ausgelegen

in der Zeit vom _____

bis _____ (einschließlich)

in der Gemeinde _____

Zeit und Ort der Auslegung sind
rechtzeitig vor Beginn der Auslegung
ortsüblich bekannt gemacht worden.

Gemeinde: _____

(Dienstsiegel)

(Unterschrift)

nts Ingenieurgesellschaft mbH

Hansestraße 63 | 48165 Münster
T 02501 2760 0 | F 02501 2760 33
info@nts-plan.de | www.nts-plan.de

nts
Ingenieurgesellschaft

bearbeitet 20.03.2024 Toporowski
gezeichnet 20.03.2024 Toporowski
geprüft : 20.03.2024 Niederwimmer

Regionalniederlassung
Sauerland-Hochstift
AS Paderborn
Am Rippinger Weg 2, 33098 Paderborn

Straßen.NRW
Landesbetrieb Straßenbau, Nordrhein-Westfalen

Projekt-Nr.
08-0001

FESTSTELLUNGSENTWURF

Landesbetrieb Straßenbau Nordrhein-Westfalen

Unterlage / Blatt-Nr.: 6 / 18

Straße: B 1n Station: 0,235 - 0,985

PROJIS-Nr.: Höhenplan Achse 719 Rampe Südost Maßstab: 1 : 500/50

B 1n Neubau der
Ortsumgehung Salzkotten
Bau-km 0+000 - 6+180,000

Aufgestellt
Paderborn, den 15.10.2024

Der Leiter der
Regionalniederlassung Sauerland-Hochstift
i.A.
gez. Voigtländer