



Auffahrtsarm

H	=	750.000 m
T	=	7.500 m
f	=	0.037 m
km		0+019.500
h TS	=	102.736 m

ohne Ausrundung
km 0+007.000
h TS = 102.548 m





ohne Ausrundung	
km	0+000.000
h TS =	102.373

ohne Ausrundung
km 0+105.000
h TS = 102.308 m

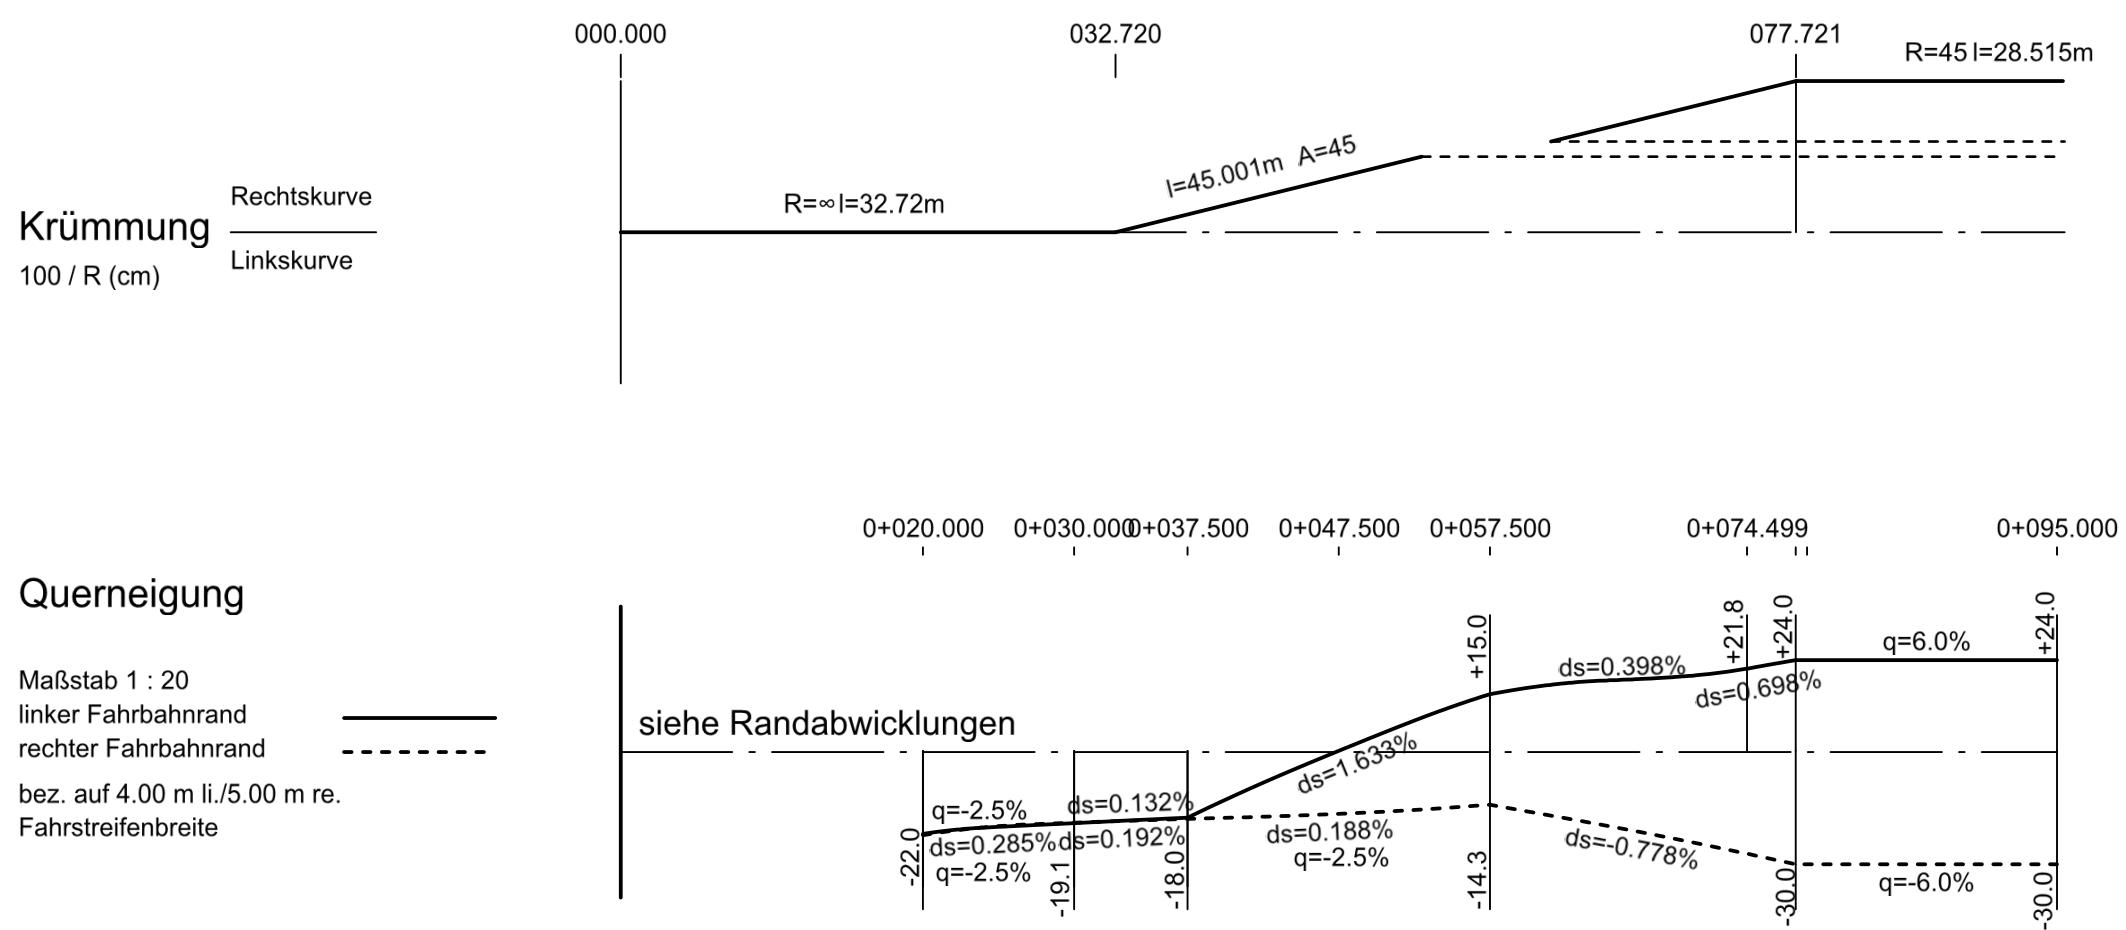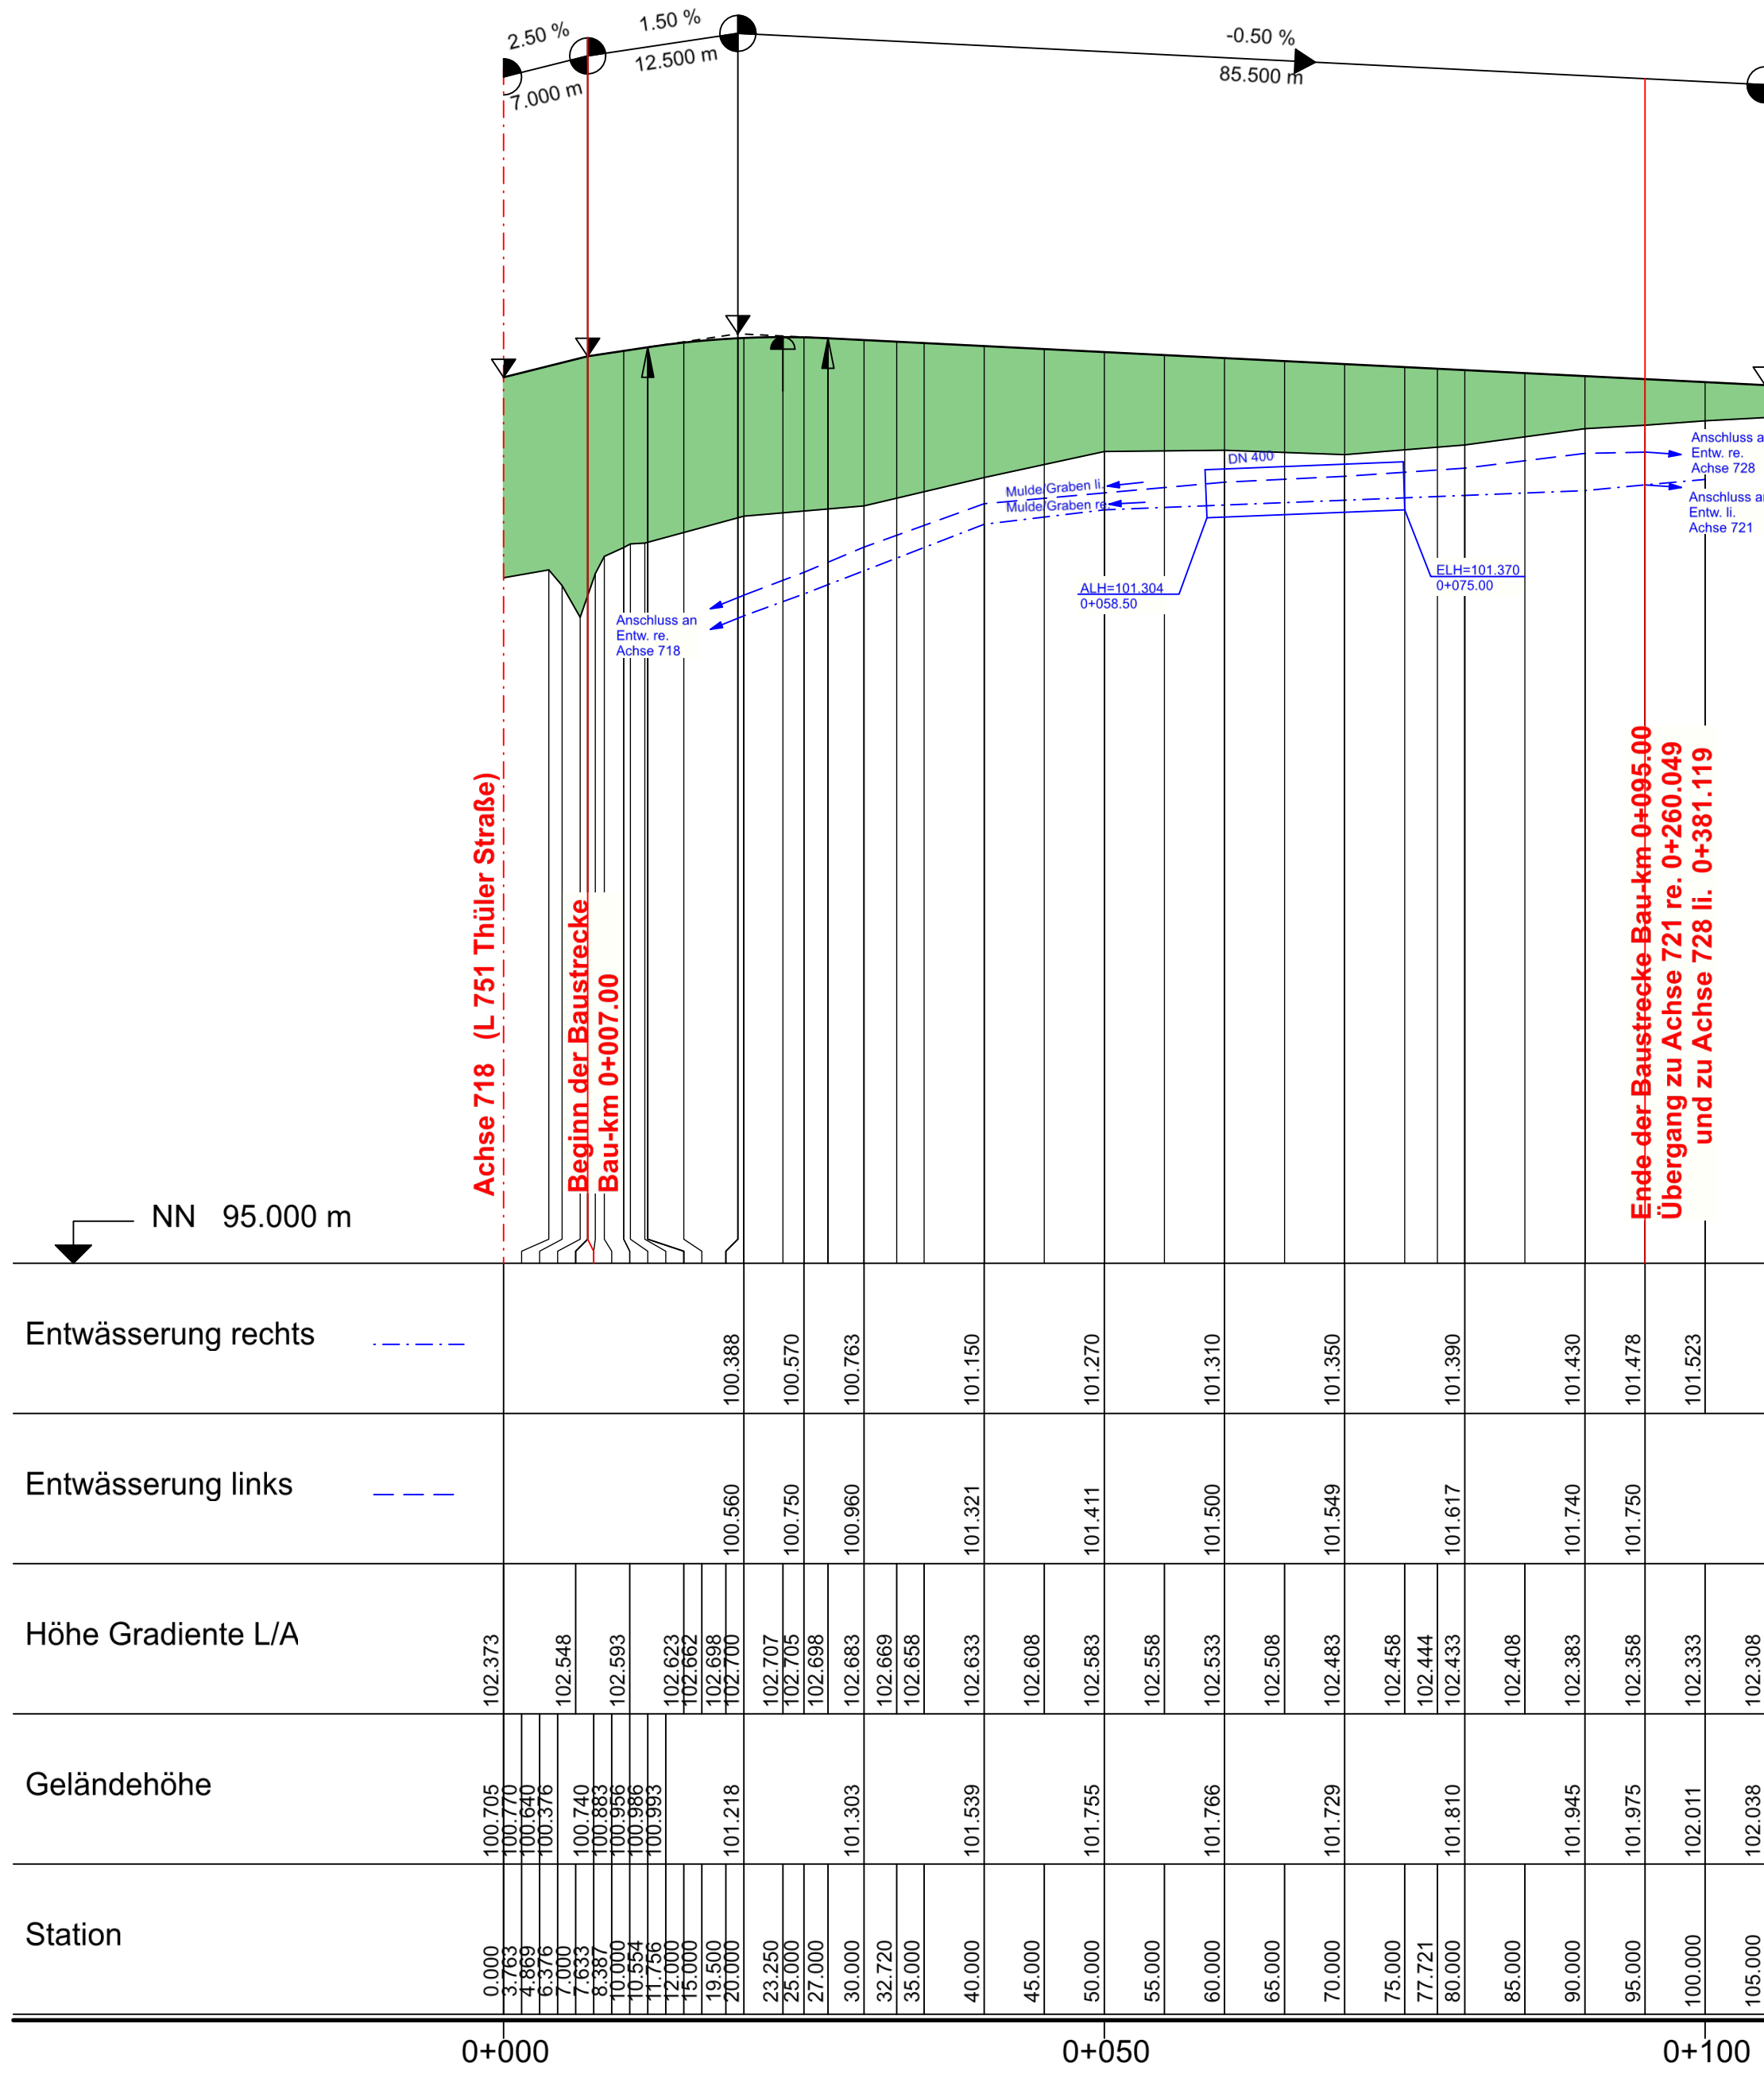

Zeichenerklärung

Höhenplan 1 : 500 / 50

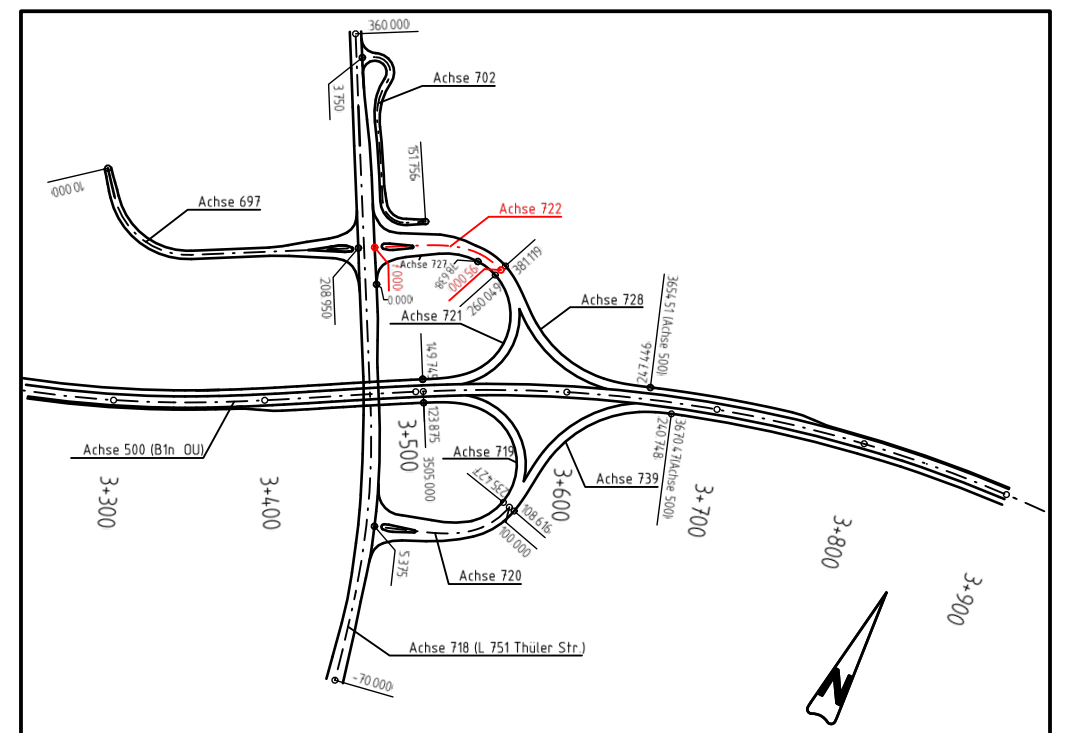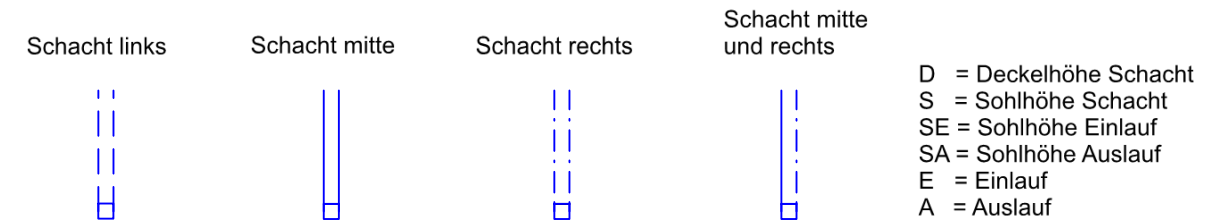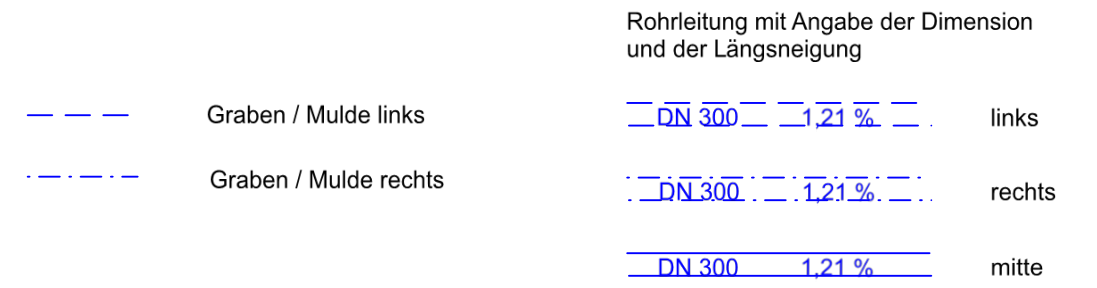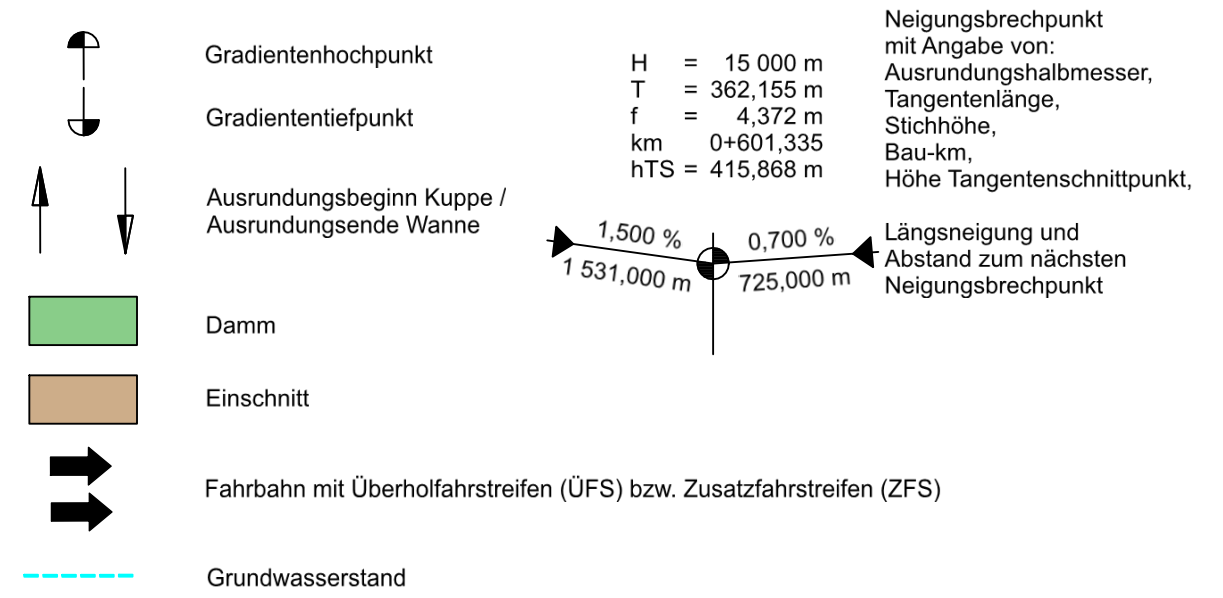

Satzungsgemäß ausgelegt in der Zeit vom _____ bis _____ (einschließlich) in der Gemeinde _____ _____ Zeit und Ort der Auslegung sind rechtzeitig vor Beginn der Auslegung ortsüblich bekannt gemacht worden. Gemeinde: _____ (Dienstsiegel) (Unterschrift)	
---	--

nts Ingenieurgesellschaft mbH Hansestraße 63 48165 Münster T 02501 2760 0 F 02501 2760 33 info@nts-plan.de www.nts-plan.de  IN DER FORM VON Ingenieurgesellschaft	<table border="1" style="width: 100%; border-collapse: collapse;"> <thead> <tr> <th style="width: 30%;"></th> <th style="width: 35%;">Datum</th> <th style="width: 35%;">Name</th> </tr> </thead> <tbody> <tr> <td>bearbeitet</td> <td>20.03.2024</td> <td>Toporowski</td> </tr> <tr> <td>gezeichnet</td> <td>20.03.2024</td> <td>Toporowski</td> </tr> <tr> <td>geprüft : _____</td> <td>20.03.2024</td> <td>Niederwimmer</td> </tr> <tr> <td>_____</td> <td></td> <td></td> </tr> </tbody> </table>		Datum	Name	bearbeitet	20.03.2024	Toporowski	gezeichnet	20.03.2024	Toporowski	geprüft : _____	20.03.2024	Niederwimmer	_____		
	Datum	Name														
bearbeitet	20.03.2024	Toporowski														
gezeichnet	20.03.2024	Toporowski														
geprüft : _____	20.03.2024	Niederwimmer														

 Regionalniederlassung Sauerland-Hochstift AS Paderborn Am Rippringer Weg 2, 33098 Paderborn	 Straßen.NRW Landwirtschaft · Städtebau · Bauplanung · Wirtschaft
	Projekt-Nr. 08-0001

FESTSTELLUNGSENTWURF

Landesbetrieb Straßenbau Nordrhein-Westfalen	Unterlage / Blatt-Nr.: 6 / 20
Straße: B 1n Station: 0,235 - 0,985	Höhenplan Achse 722 Anschluss L 751 Nord
PROJIS-Nr.:	Maßstab: 1 : 500/50
B 1n Neubau der Ortsumgebung Salzkotten Bau-km 0+000 - 6+180,000	
Aufgestellt Paderborn, den 15.10.2024	Der Leiter der Regionalniederlassung Sauerland-Hochstift i.A. gez. Voigtländer