
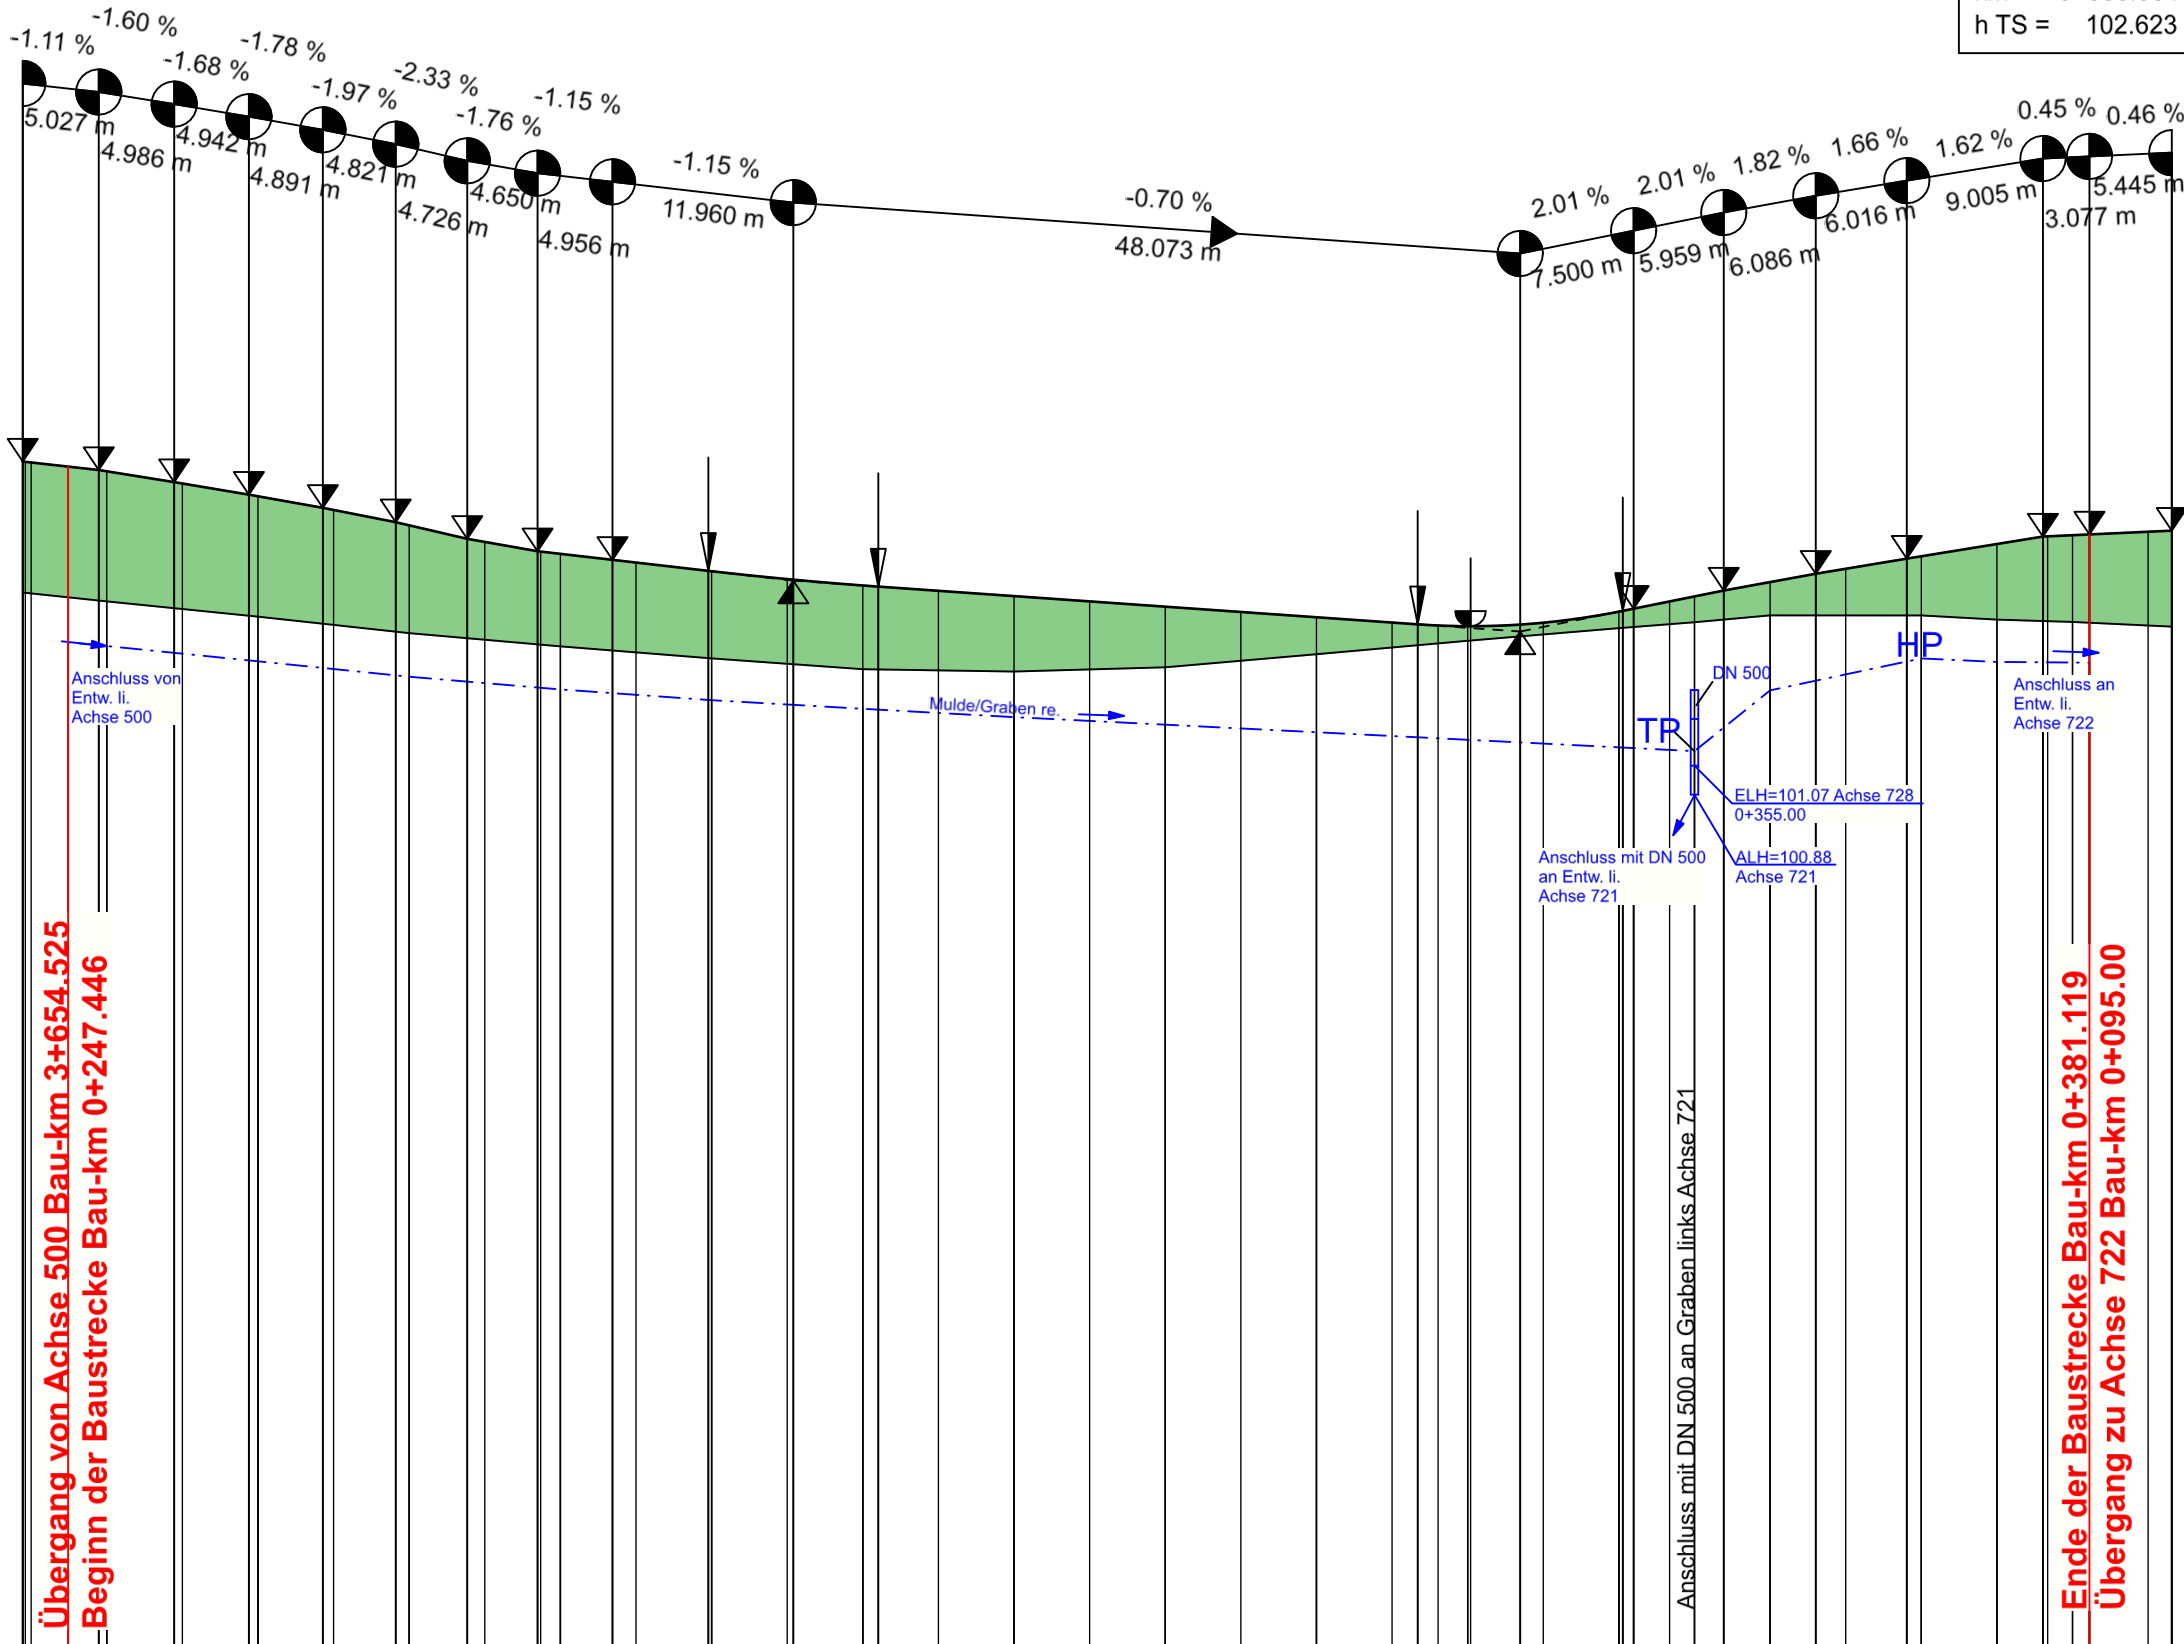



Achse 728

Auffahrtsarm

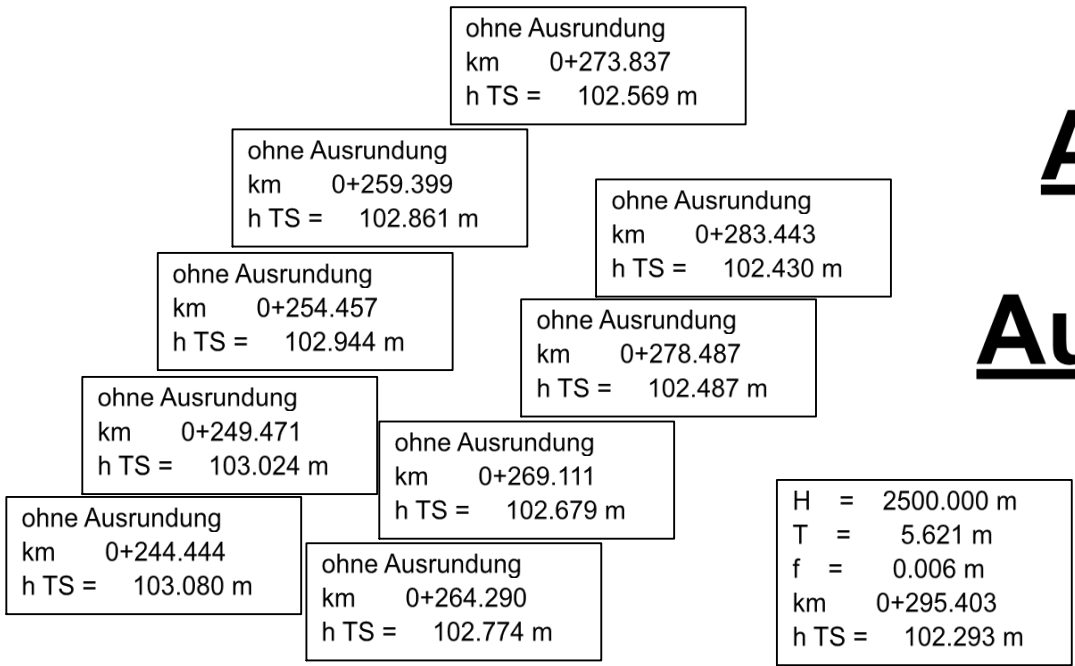

NN 95.000 m




Station	244.444 244.615 245.000 247.446	102.214	103.080 103.078 103.074 103.047	101.884 101.860 101.759
Geländehöhe	249.471 250.000 254.457 255.000 259.339 260.000 264.290 265.000 269.111 270.000 273.837 275.000 278.487 280.000 283.443 285.000 289.782 290.000 295.403	102.156 102.944 102.861 102.850 102.774 102.760 102.679 102.658 101.945	103.024 103.016 102.944 102.935 102.861 102.850 102.774 102.760 102.679 102.658 102.569 102.548 102.487 102.470 102.430 102.357 102.355 102.303 102.299	101.860 101.759 101.502 101.445 101.390 101.340 101.290 101.240 101.190 101.165 101.567 101.778 101.755 101.750 101.616 102.623
Höhe	300.000 301.024 305.000 310.000 315.000 320.000 325.000 330.000 335.000 336.693 338.042 340.000 343.195 343.476 345.000 350.000 350.259 350.976 353.354 353.000 356.935 360.000 363.021 365.000 369.037 370.000 375.000 378.042 378.354 380.000 381.119 385.000 386.564	101.707 101.691 102.017 102.063 102.015 102.003 101.996 101.991 101.991 102.002 102.014 102.087 102.093 102.107 102.155 102.155 102.227 102.283 102.338 102.371 102.438 102.454 102.035 102.584 102.585 102.593 102.596 102.616 102.623	102.261 102.253 102.225 102.190 102.155 102.120 102.085 102.050 102.015 102.003 101.996 101.991 101.991 102.002 102.014 102.087 102.093 102.107 102.155 102.155 102.227 102.283 102.338 102.371 102.438 102.454 102.535 102.584 102.585 102.593 102.596 102.616 102.623	101.445 101.390 101.340 101.290 101.240 101.190 101.165 101.567 101.778 101.755 101.750 101.616 102.623
Entwässerung rechts				

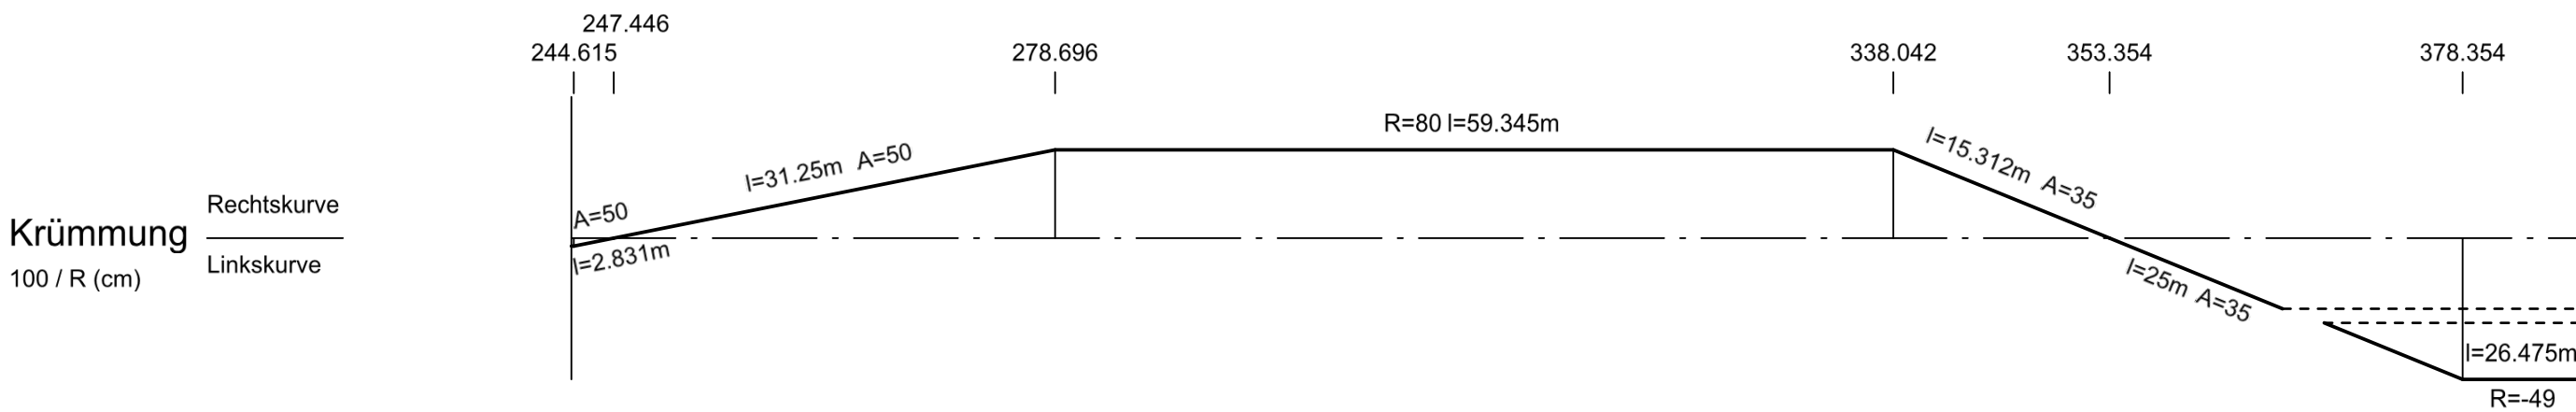

Querneigung

Maßstab 1 : 20
linker Fahrbahnrand —————
rechter Fahrbahnrand - - - - -
bez. auf 6.00 m Fahrstreifenbreite

Zeichenerklärung

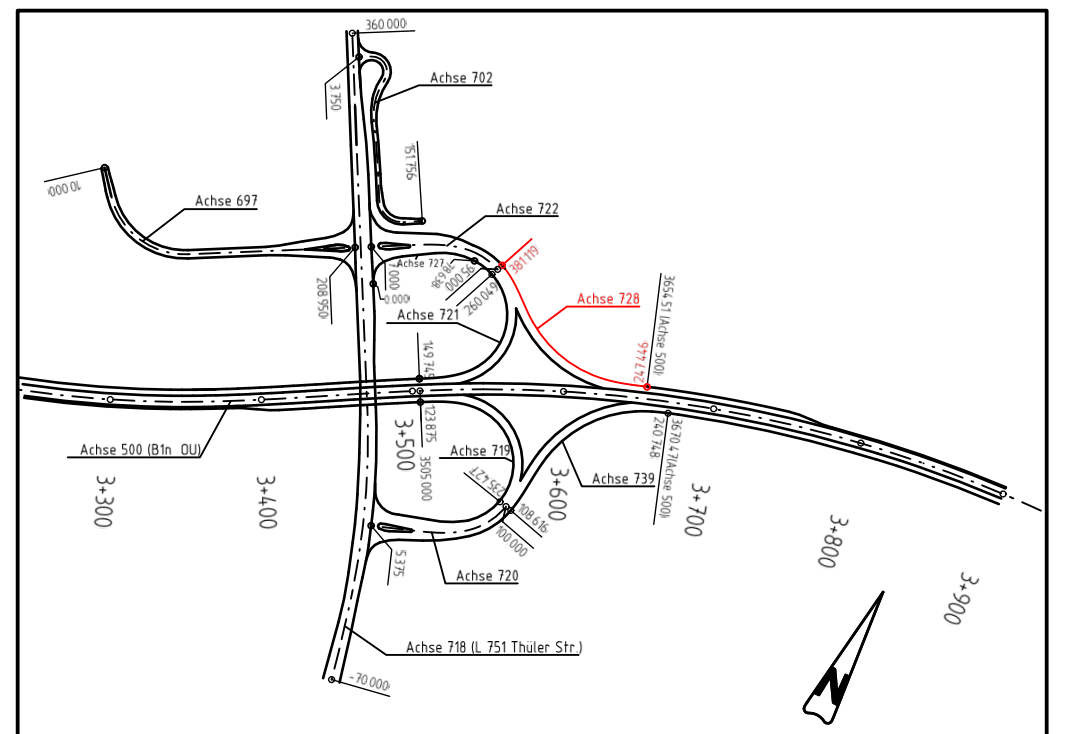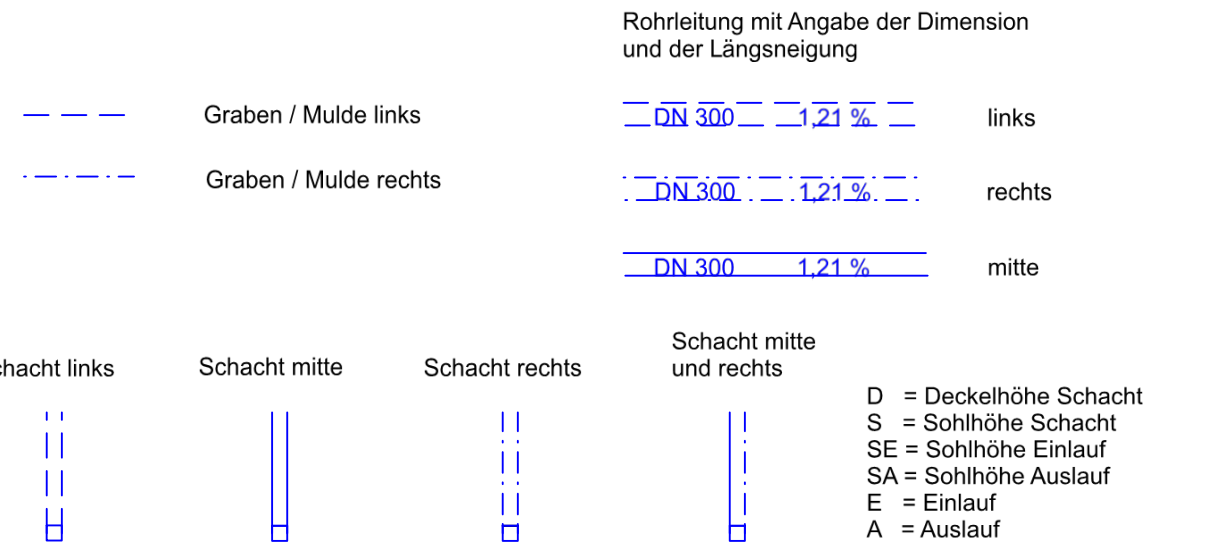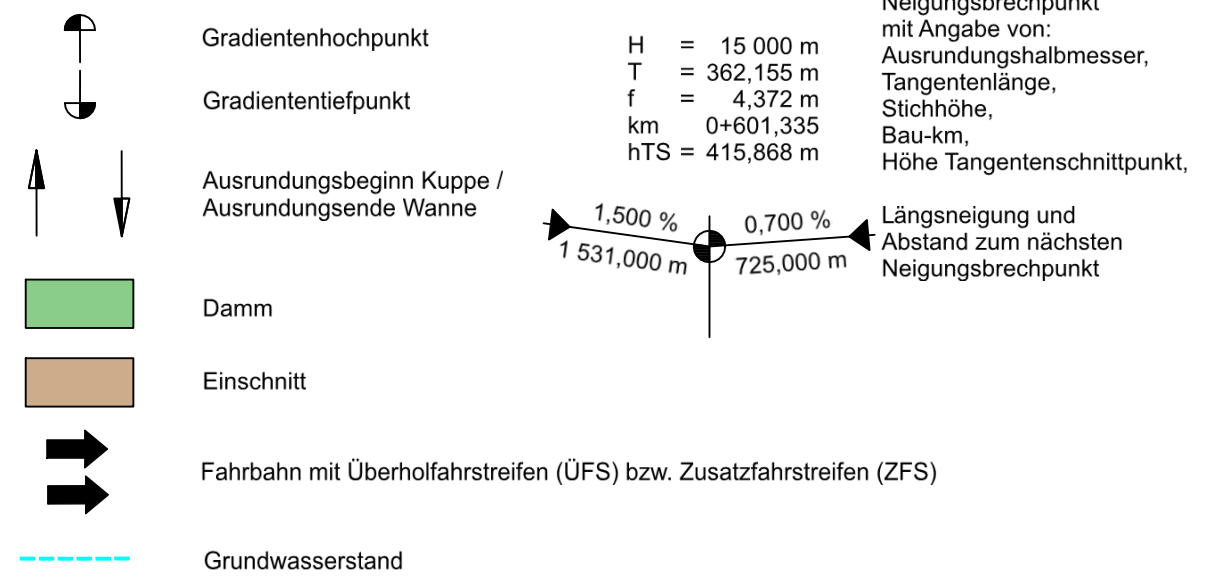

Satzungsgemäß ausgelegt in der Zeit vom _____ bis _____ (einschließlich) in der Gemeinde _____ _____ Zeit und Ort der Auslegung sind rechtzeitig vor Beginn der Auslegung ortsüblich bekannt gemacht worden. Gemeinde: _____ (Dienstsiegel) (Unterschrift)	
---	--

nts Ingenieurgesellschaft mbH Hansestraße 63 48165 Münster T 02501 2760 0 F 02501 2760 33 info@nts-plan.de www.nts-plan.de	 AN DER UNIVERSITÄT DUISBURG ESSEN Ingenieurgesellschaft		Datum	Name
		bearbeitet	20.03.2024	Toporowski
		gezeichnet	20.03.2024	Toporowski
		geprüft :	20.03.2024	Niederwimmer

 Regionalniederlassung Sauerland-Hochstift AS Paderborn Am Rippinger Weg 2, 33098 Paderborn	 Straßen.NRW Landesbetrieb Straßenbau Nordrhein-Westfalen Projekt-Nr. 08-0001
--	---

FESTSTELLUNGSENTWURF

Landesbetrieb Straßenbau Nordrhein-Westfalen	Unterlage / Blatt-Nr.: 6 / 22 Höhenplan Achse 728 Rampe Nordost
Straße: B 1n Station: 0,235 - 0,985 PROJIS-Nr.:	Maßstab: 1 : 500/50
B 1n Neubau der Ortsumgehung Salzkotten Bau-km 0+000 - 6+180,000	
Aufgestellt Paderborn, den 15.10.2024	Der Leiter der Regionalniederlassung Sauerland-Hochstift i.A. gez. Voightländer