Achse 727

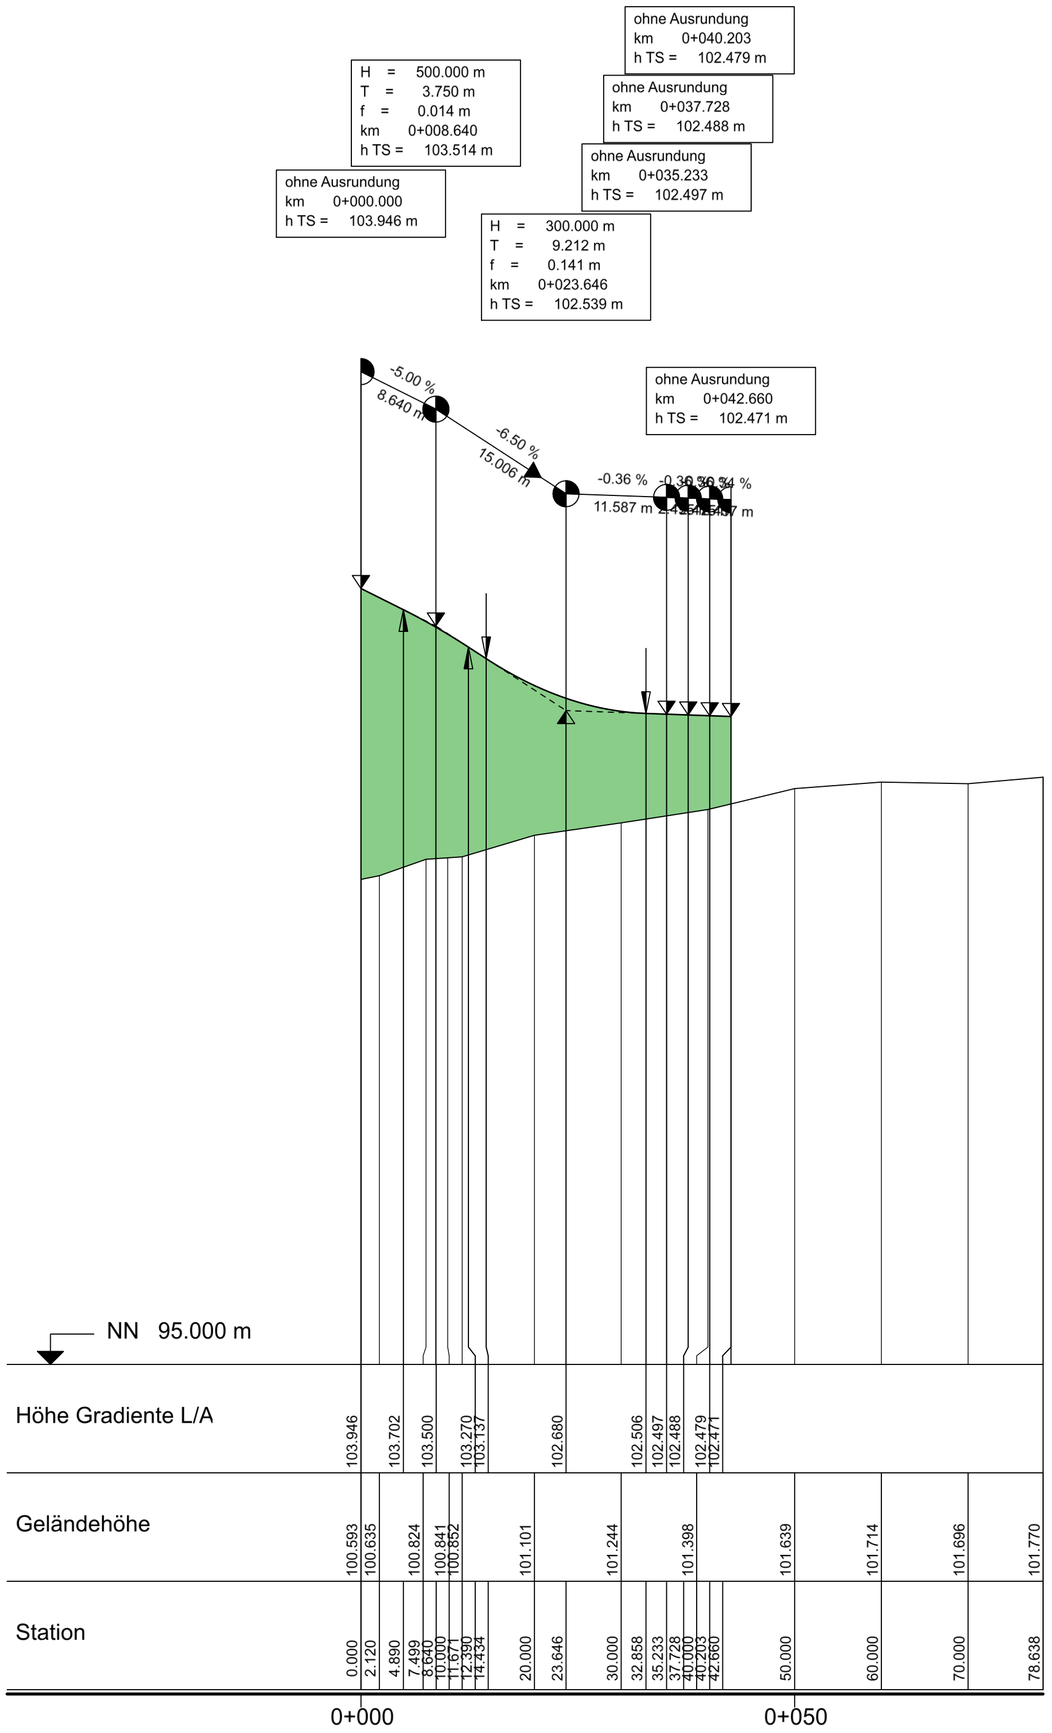

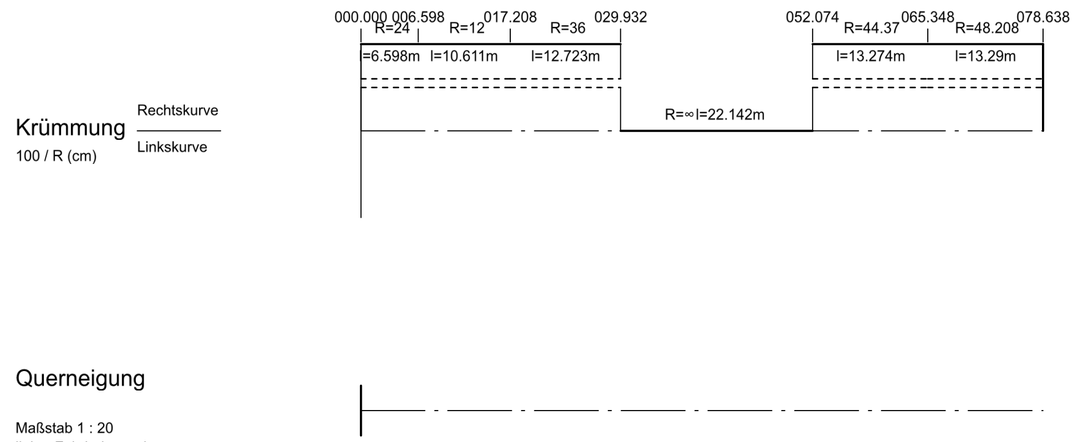

Querneigung

Maßstab 1 : 20
linker Fahrbahnrand
rechter Fahrbahnrand

Zeichenerklärung
Höhenplan 1 : 500 / 50

Gradientenhochpunkt

Gradiententiefpunkt

Ausrundungsbeginn Kuppe / Ausrundungsende Wanne

H = 15 000 m
T = 362,155 m
f = 4,372 m
km 0+601,335
hTS = 415,868 m

Neigungsbrechpunkt mit Angabe von: Ausrundungshalbmesser, Tangentenlänge, Stichhöhe, Bau-km, Höhe Tangentenschnittpunkt,

1,500 % 1 531,000 m 0,700 % 725,000 m

Längsneigung und Abstand zum nächsten Neigungsbrechpunkt

Damm

Einschnitt

Fahrbahn mit Überholfahrstreifen (ÜFS) bzw. Zusatzfahrstreifen (ZFS)

Grundwasserstand

Rohrleitung mit Angabe der Dimension und der Längsneigung

Graben / Mulde links — DN 300 — 1,21 % — links

Graben / Mulde rechts — DN 300 — 1,21 % — rechts

DN 300 — 1,21 % — mitte

Schacht links | Schacht mitte | Schacht rechts | Schacht mitte und rechts

D = Deckelhöhe Schacht
S = Sohlhöhe Schacht
SE = Sohlhöhe Einlauf
SA = Sohlhöhe Auslauf
E = Einlauf
A = Auslauf

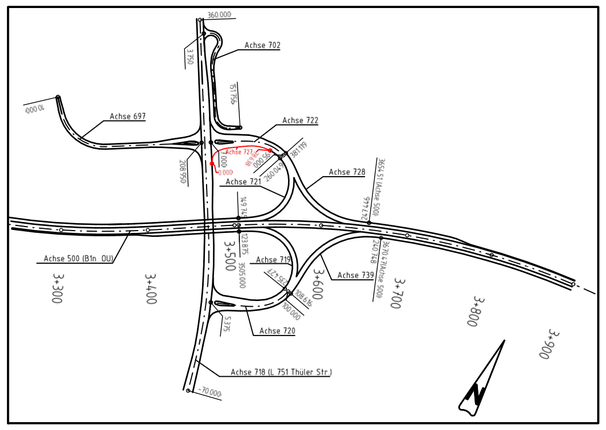

Satzungsgemäß ausgelegen

in der Zeit vom _____

bis _____ (einschließlich)

in der Gemeinde _____

Zeit und Ort der Auslegung sind rechtzeitig vor Beginn der Auslegung ortsüblich bekannt gemacht worden.

Gemeinde: _____

(Dienstsiegel)

(Unterschrift)

nts Ingenieurgesellschaft mbH

Hansestraße 63 | 48165 Münster
T 02501 2760 0 | F 02501 2760 33
info@nts-plan.de | www.nts-plan.de

nts Ingenieurgesellschaft

	Datum	Name
bearbeitet	20.03.2024	Toporowski
gezeichnet	20.03.2024	Toporowski
geprüft :	20.03.2024	Niederwemmer

Regionalniederlassung Sauerland-Hochstift
AS Paderborn
Am Rippinger Weg 2, 33098 Paderborn

Straßen.NRW
Landesbetrieb Straßenbau Nordrhein-Westfalen

Projekt-Nr.
08-0001

FESTSTELLUNGSENTWURF

Landesbetrieb Straßenbau Nordrhein-Westfalen

Straße: B 1n Station: 0,235 - 0,985

PROJIS-Nr.:

Unterlage / Blatt-Nr.: 6 / 24
Höhenplan
Achse 727
Anschluss L 751 Nord
Maßstab: 1 : 500/50

B 1n Neubau der
Ortsumgehung Salzkotten
Bau-km 0+000 - 6+180,000

Aufgestellt
Paderborn, den 15.10.2024

Der Leiter der
Regionalniederlassung Sauerland-Hochstift
i.A.

gez. Voigtländer