


Brücke im Zuge der Straße "Berglar" über die B 1n		Bauwerk 2
B 1n - Bau-km		1+806,341
Kreuzungswinkel		64,749°
STW	12,50 m/ 18,30 m	12,50 m
LH		≥ 4,70 m
Breite zw. d. Gel		12,30 m
Bauhöhe		1,08 m
Br. Klasse nach DIN FB 101		

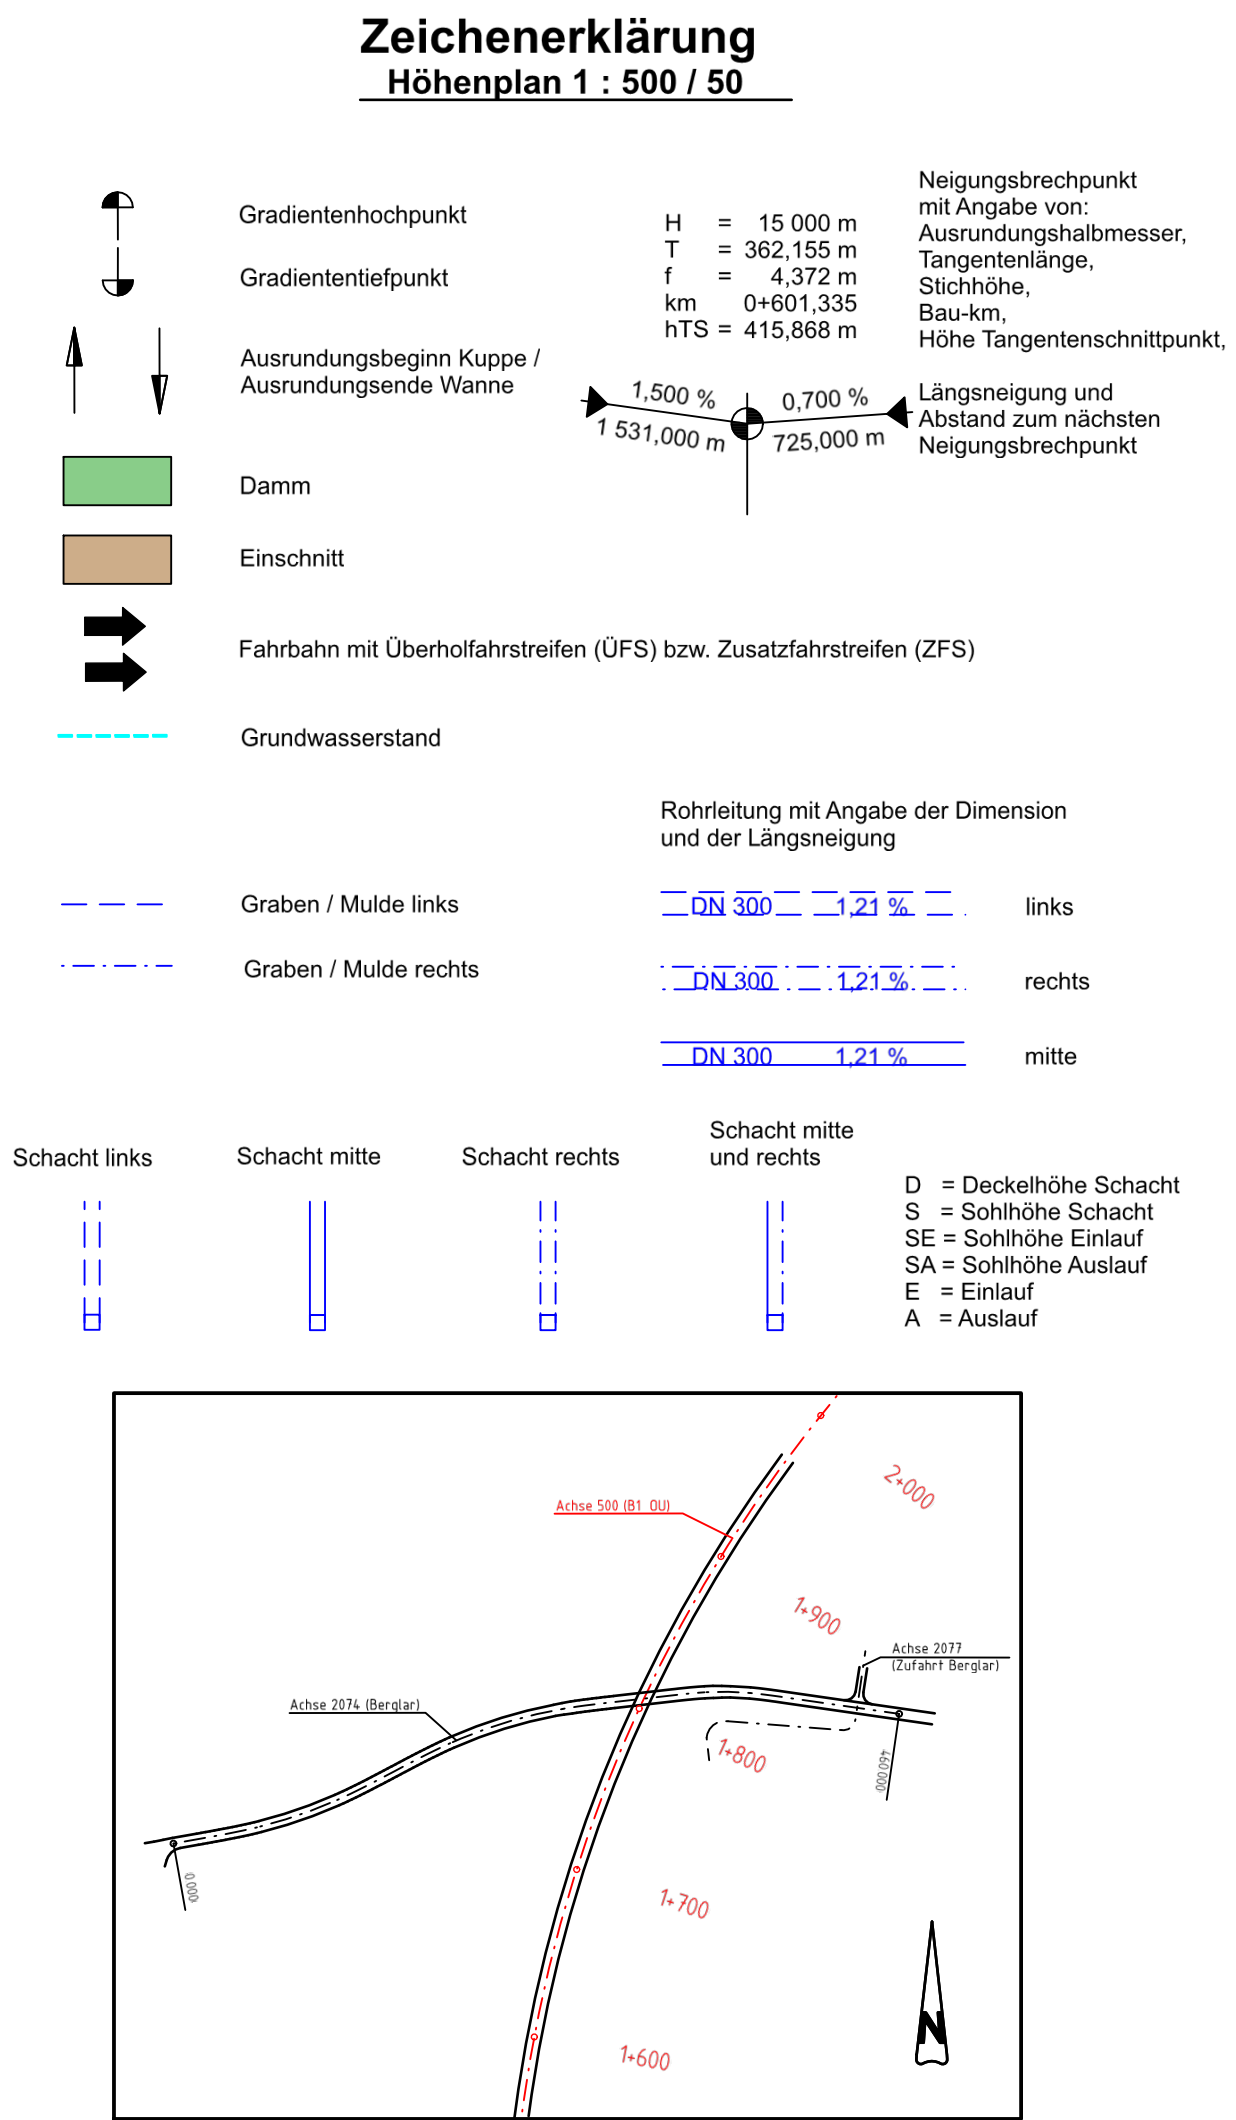

1	2	3	4	5	6	7	8
Satzungsgemäß ausgelegt in der Zeit vom _____ bis _____ (einschließlich) in der Gemeinde _____ _____ Zeit und Ort der Auslegung sind rechtzeitig vor Beginn der Auslegung ortsüblich bekannt gemacht worden. Gemeinde: _____ (Dienstsiegel) (Unterschrift)							

nts Ingenieurgesellschaft mbH Hansestraße 63 48165 Münster T 02501 2760 0 F 02501 2760 33 info@nts-plan.de www.nts-plan.de	 Ingenieurgesellschaft		
		bearbeitet	20.03.2024 Toporowski
		gezeichnet	20.03.2024 Toporowski
		geprüft: _____	20.03.2024 Niederwimmer

 Regionalniederlassung Sauerland-Hochstift AS Paderborn Am Rippringer Weg 2, 33098 Paderborn	 Straßen.NRW Landwirtschaft · Forstwirtschaft · Naturschutz · Wasserbau Projekt-Nr. 08-0001
---	--

Landesbetrieb Straßenbau Nordrhein-Westfalen	Umlage / Blatt-Nr.: 6 / 3
Straße: B 1n Station: 0,235 - 0,985	Höhenplan
PROJIS-Nr.:	Maßstab: 1 : 1000/100
B 1n Neubau der Ortsumgehung Salzkotten Bau-km 0+000 - 6+180,000	
Aufgestellt Paderborn, den 15.10.2024	Der Leiter der Regionalniederlassung Sauerland-Hochstift i.A. gez. Voigtländer