RQ Kreisverkehr D = 45,00 m

(Dreckburgweg und L636)

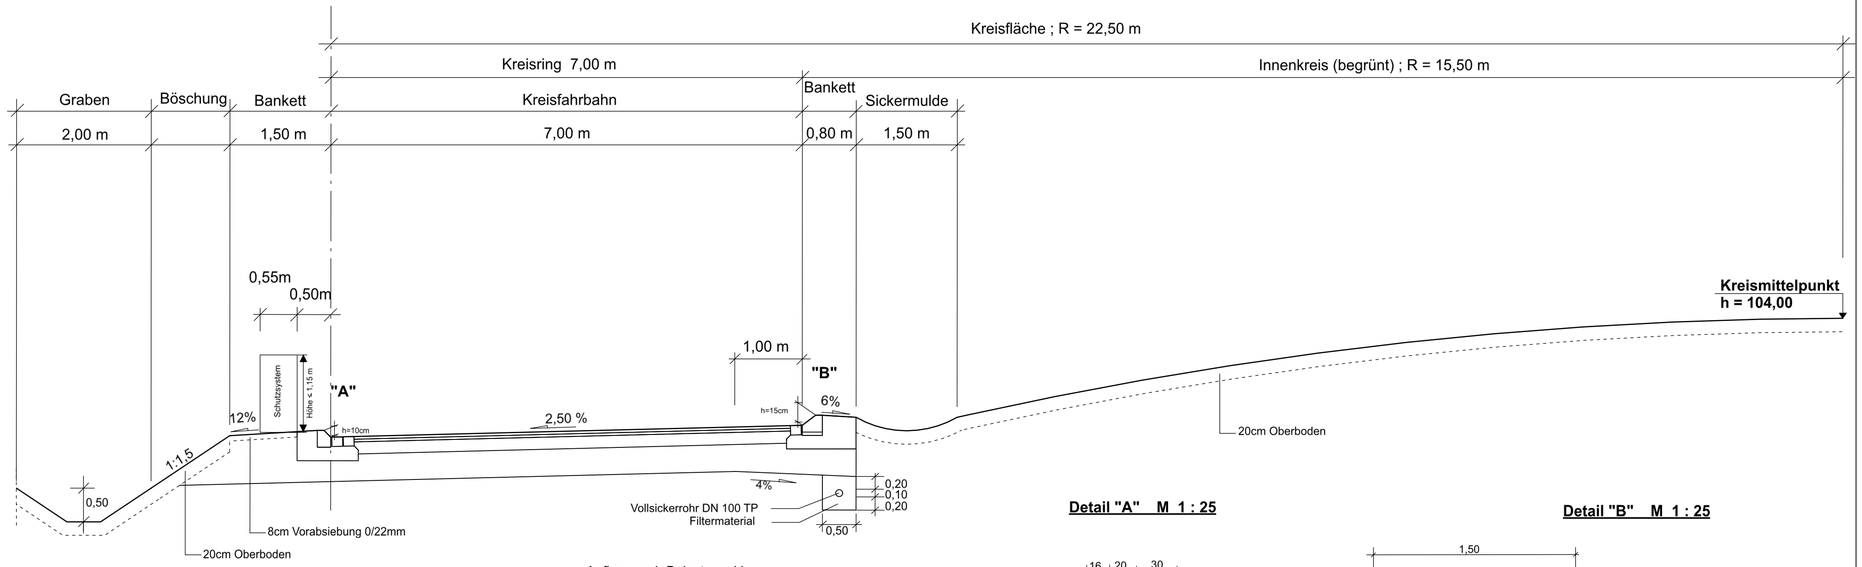

Aufbau nach Belastungsklasse
BK 32
für Kreisverkehr Franz-Kleine-Straße gilt
Bk 100

Detail "A" M 1 : 25

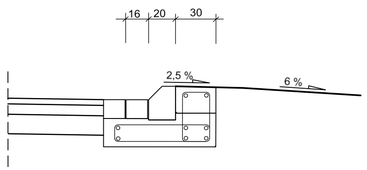

Detail "B" M 1 : 25

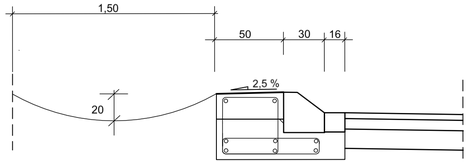

Satzungsgemäß ausgelegen

in der Zeit vom _____

bis _____ (einschließlich)

in der Gemeinde _____

_____

Zeit und Ort der Auslegung sind rechtzeitig vor Beginn der Auslegung ortsüblich bekannt gemacht worden.

Gemeinde: _____

(Dienstsiegel)

(Unterschrift)

nts Ingenieurgesellschaft mbH

Hansestraße 63 | 48165 Münster
T 02501 2760 0 | F 02501 2760 33
info@nts-plan.de | www.nts-plan.de

nts Ingenieurgesellschaft

	Datum	Name
bearbeitet	20.03.2024	Toporowski
gezeichnet	20.03.2024	Toporowski
geprüft :	20.03.2024	Niederwemmer

Regionalniederlassung Sauerland-Hochstift
AS Paderborn
Am Rippinger Weg 2, 33098 Paderborn

Straßen.NRW
Landesbetrieb Straßenbau Nordrhein-Westfalen

Projekt-Nr.
08-0001

FESTSTELLUNGSENTWURF

Landesbetrieb Straßenbau Nordrhein-Westfalen

Straße: B 1n Station: 0,235 - 0,985

PROJIS-Nr.:

Unterlage / Blatt-Nr.: 14 / 10
Straßenquerschnitt
Kreisverkehre

Maßstab: 1 : 50

B 1n Neubau der
Ortsumgehung Salzkotten
Bau-km 0+000 - 6+180,000

Aufgestellt
Paderborn, den 15.10.2024

Der Leiter der
Regionalniederlassung Sauerland-Hochstift
i.A.

gez. Voigtländer