


**Wirtschaftsweg auf der Ewert
(Stationierung B1n ca. 4+200)**

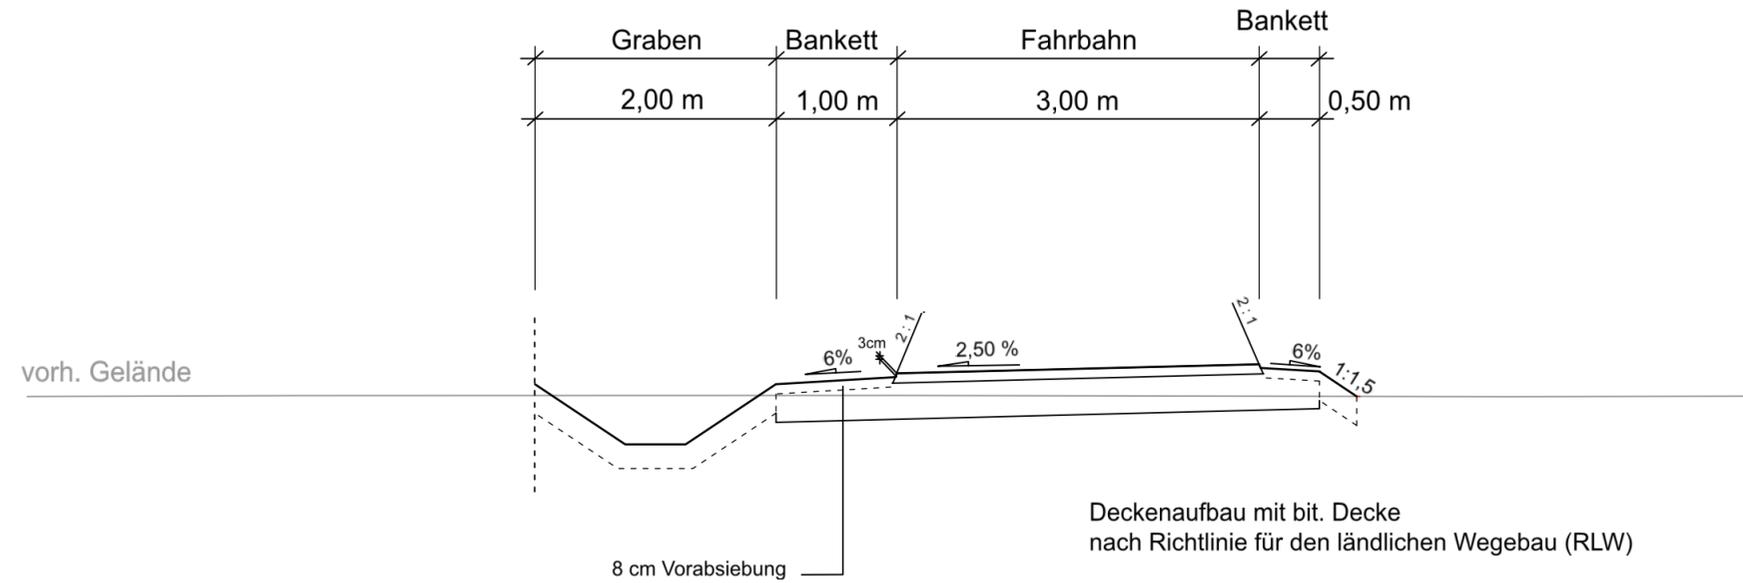

Satzungsgemäß ausgelegt
in der Zeit vom _____
bis _____ (einschließlich)
in der Gemeinde _____

Zeit und Ort der Auslegung sind rechtzeitig vor Beginn der Auslegung ortsüblich bekannt gemacht worden.
Gemeinde: _____
(Dienstsigel)
(Unterschrift)

nts Ingenieurgesellschaft mbH Hansestraße 63 48165 Münster T 02501 2760 0 F 02501 2760 33 info@nts-plan.de www.nts-plan.de		Datum	Name	
		bearbeitet	20.03.2024	Toporowski
		gezeichnet	20.03.2024	Toporowski
geprüft :		20.03.2024	Niederwemmer	

 Regionalniederlassung Sauerland-Hochstift AS Paderborn Am Rippinger Weg 2, 33098 Paderborn	 Straßen.NRW Landesbetrieb Straßenbau Nordrhein-Westfalen

FESTSTELLUNGSENTWURF

Landesbetrieb Straßenbau Nordrhein-Westfalen	Unterlage / Blatt-Nr.: 14 / 11
Straße: B 1n Station: 0,235 - 0,985	Straßenquerschnitt Wirtschaftsweg Auf der Ewert
PROJIS-Nr.:	Maßstab: 1 : 50
B 1n Neubau der Ortsumgehung Salzkotten Bau-km 0+000 - 6+180,000	
Aufgestellt Paderborn, den 15.10.2024	Der Leiter der Regionalniederlassung Sauerland-Hochstift i.A. gez. Voigtländer