


# B 1n 3+300

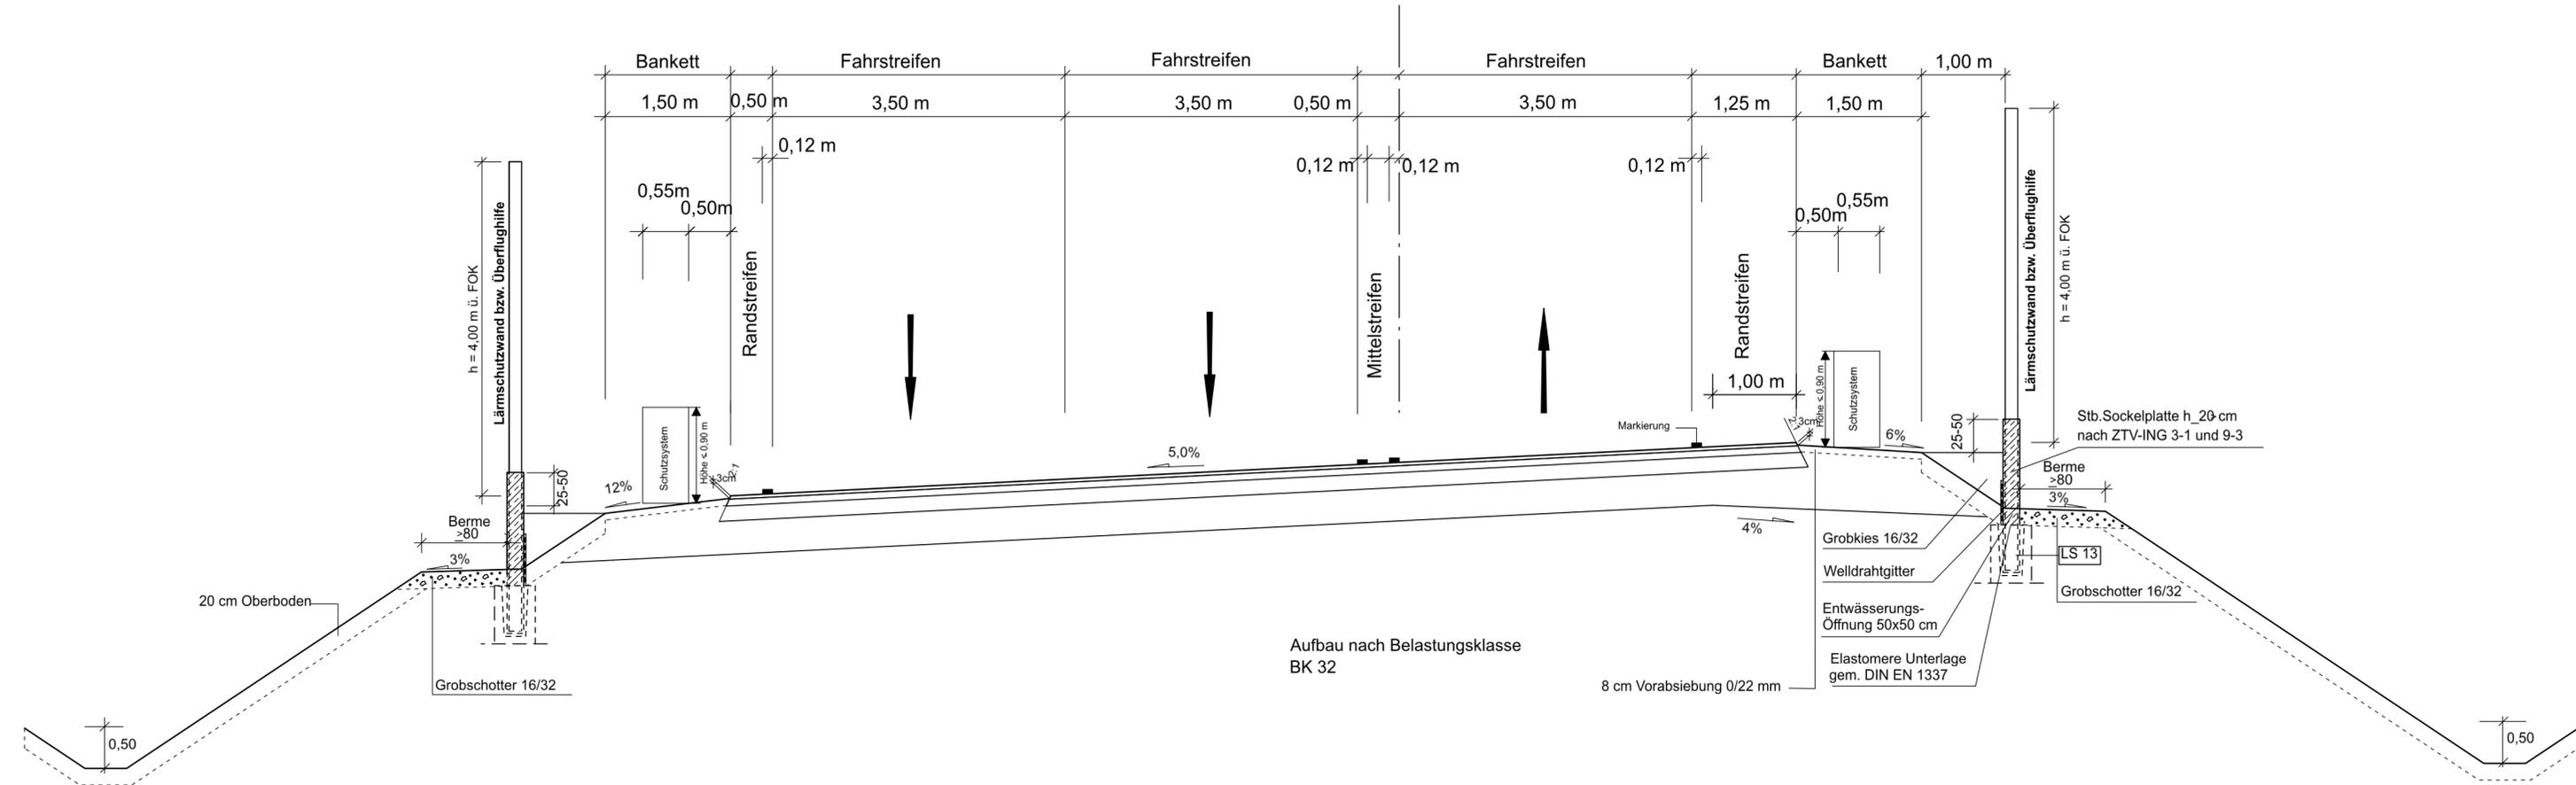

Satzungsgemäß ausgelegt  
 in der Zeit vom \_\_\_\_\_  
 bis \_\_\_\_\_ (einschließlich)  
 in der Gemeinde \_\_\_\_\_

Zeit und Ort der Auslegung sind rechtzeitig vor Beginn der Auslegung ortsüblich bekannt gemacht worden.

Gemeinde: \_\_\_\_\_  
 (Dienstsigel)

(Unterschrift)

nts Ingenieurgesellschaft mbH Hansestraße 63   48165 Münster T 02501 2760 0   F 02501 2760 33 info@nts-plan.de   www.nts-plan.de		Datum	Name	
		bearbeitet	20.03.2024	Toporowski
		gezeichnet	20.03.2024	Toporowski
		geprüft	20.03.2024	Niederwimmer

<p>Regionalniederlassung                  Sauerland-Hochstift                  AS Paderborn                  Am Rippinger Weg 2, 33098 Paderborn</p>	<p>Projekt-Nr.                  08-0001</p>
--	---

## FESTSTELLUNGSENTWURF

Landesbetrieb Straßenbau Nordrhein-Westfalen	Unterlage / Blatt-Nr.: 14 / 2
Straße: B 1n Station: 0,235 - 0,985	Straßenquerschnitt B1 n 3+300
PROJIS-Nr.:	Maßstab: 1 : 50

**B 1n Neubau der Ortsumgebung Salzkotten**  
 Bau-km 0+000 - 6+180,000

Aufgestellt Paderborn, den 15.10.2024	Der Leiter der Regionalniederlassung Sauerland-Hochstift i.A.  gez. Voigtländer
--	---