


# B1 5+500

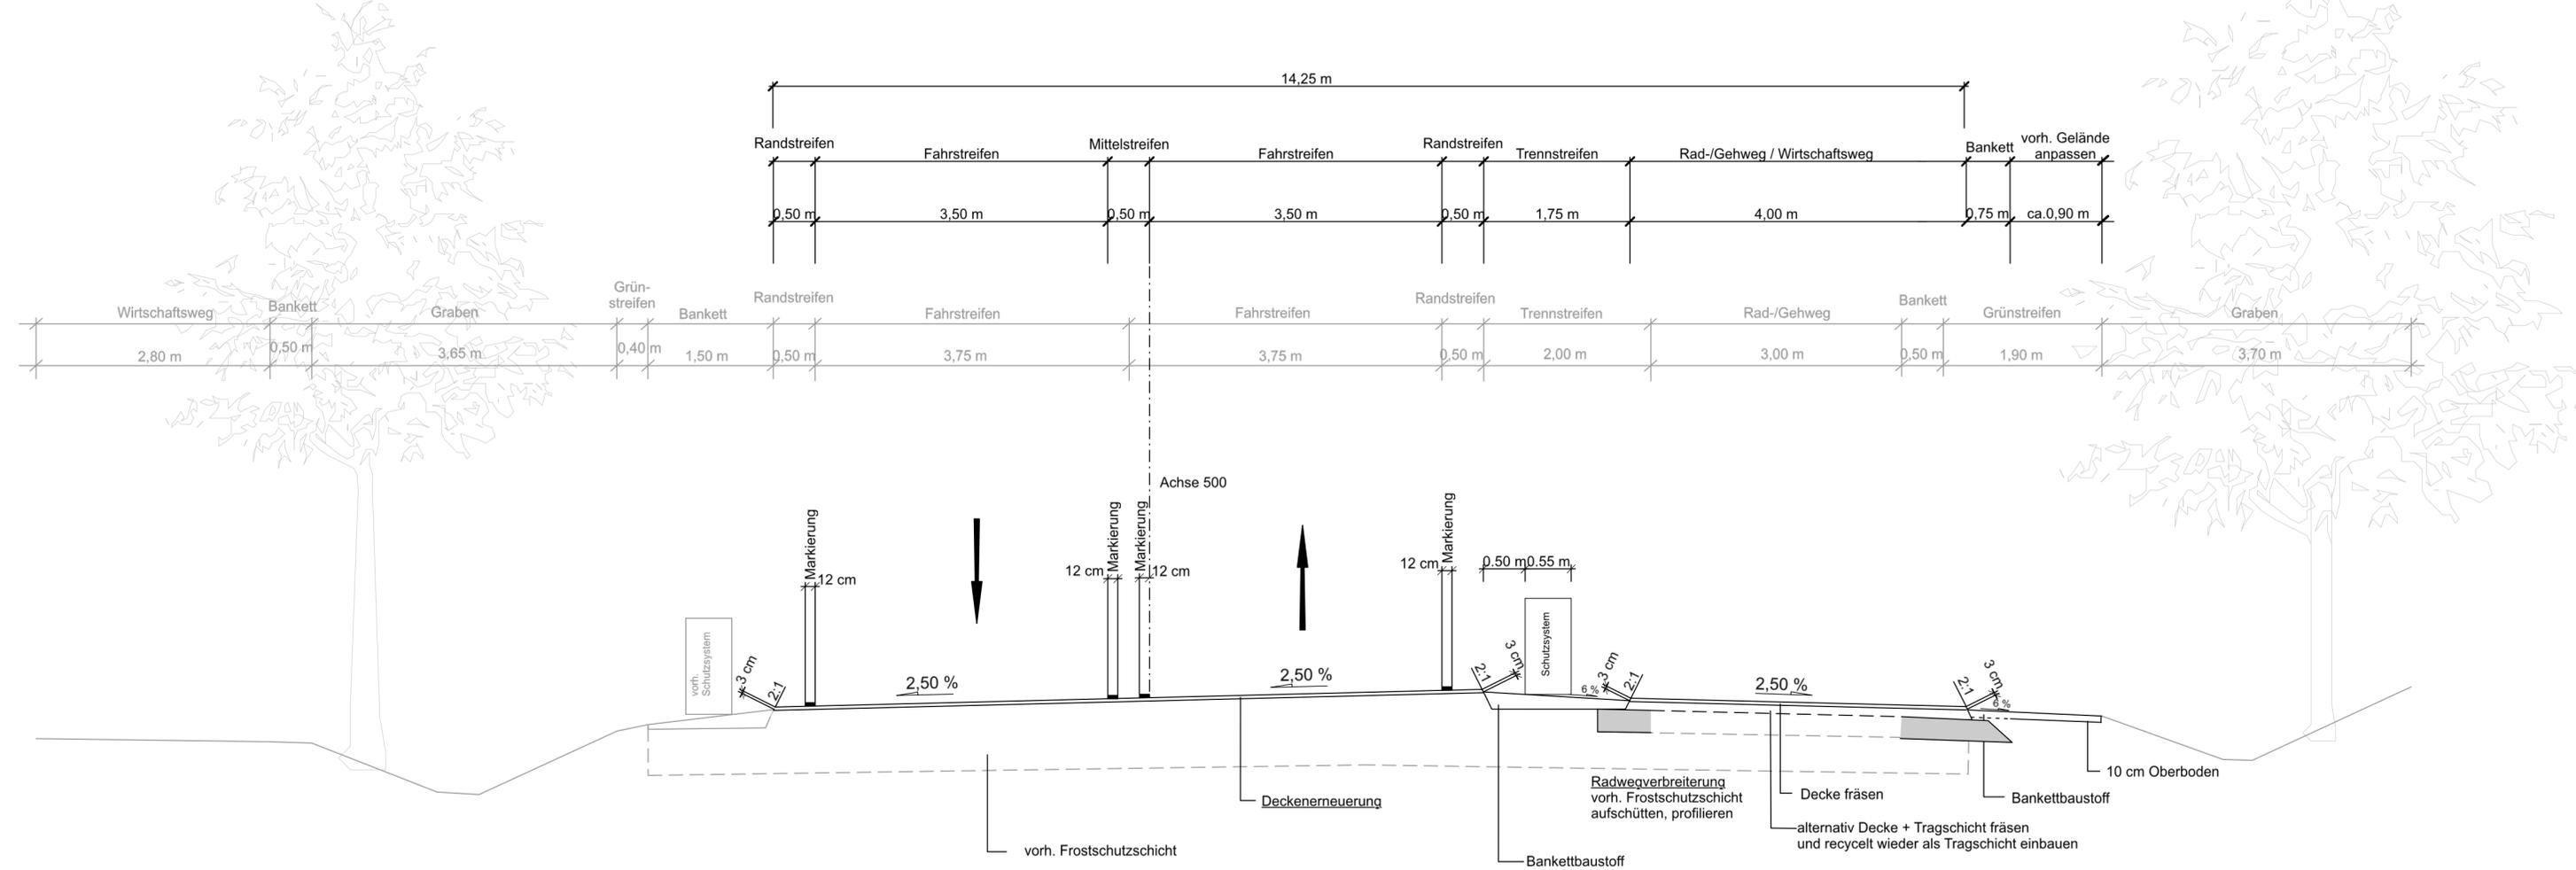

Satzungsgemäß ausgelegt  
 in der Zeit vom \_\_\_\_\_  
 bis \_\_\_\_\_ (einschließlich)  
 in der Gemeinde \_\_\_\_\_  
 \_\_\_\_\_  
 Zeit und Ort der Auslegung sind rechtzeitig vor Beginn der Auslegung ortsüblich bekannt gemacht worden.  
 Gemeinde: \_\_\_\_\_  
 (Dienstsigel)  
 (Unterschrift)

<b>nts Ingenieurgesellschaft mbH</b> Hansestraße 63   48165 Münster T 02501 2760 0   F 02501 2760 33 info@nts-plan.de   www.nts-plan.de		Datum	Name	
		bearbeitet	20.03.2024	Toporowski
		gezeichnet	20.03.2024	Toporowski
geprüft:		20.03.2024	Niederwemmer	

 Regionalniederlassung Sauerland-Hochstift AS Paderborn Am Rippinger Weg 2, 33098 Paderborn	 Straßen.NRW Landesbetrieb Straßenbau Nordrhein-Westfalen

## FESTSTELLUNGSENTWURF

Landesbetrieb Straßenbau Nordrhein-Westfalen	Unterlage / Blatt-Nr.: 14 / 4
Straße: B 1n Station: 0,235 - 0,985	<b>Straßenquerschnitt</b> B1 n 5+500
PROJIS-Nr.:	Maßstab: 1 : 50

**B 1n Neubau der  
 Ortsumgebung Salzkotten  
 Bau-km 0+000 - 6+180,000**

Aufgestellt  
 Paderborn, den 15.10.2024

Der Leiter der  
 Regionalniederlassung Sauerland-Hochstift  
 i.A.  
 gez. Voigthänder