


Anschluss L 636 - Franz-Kleine-Straße 0+250.000

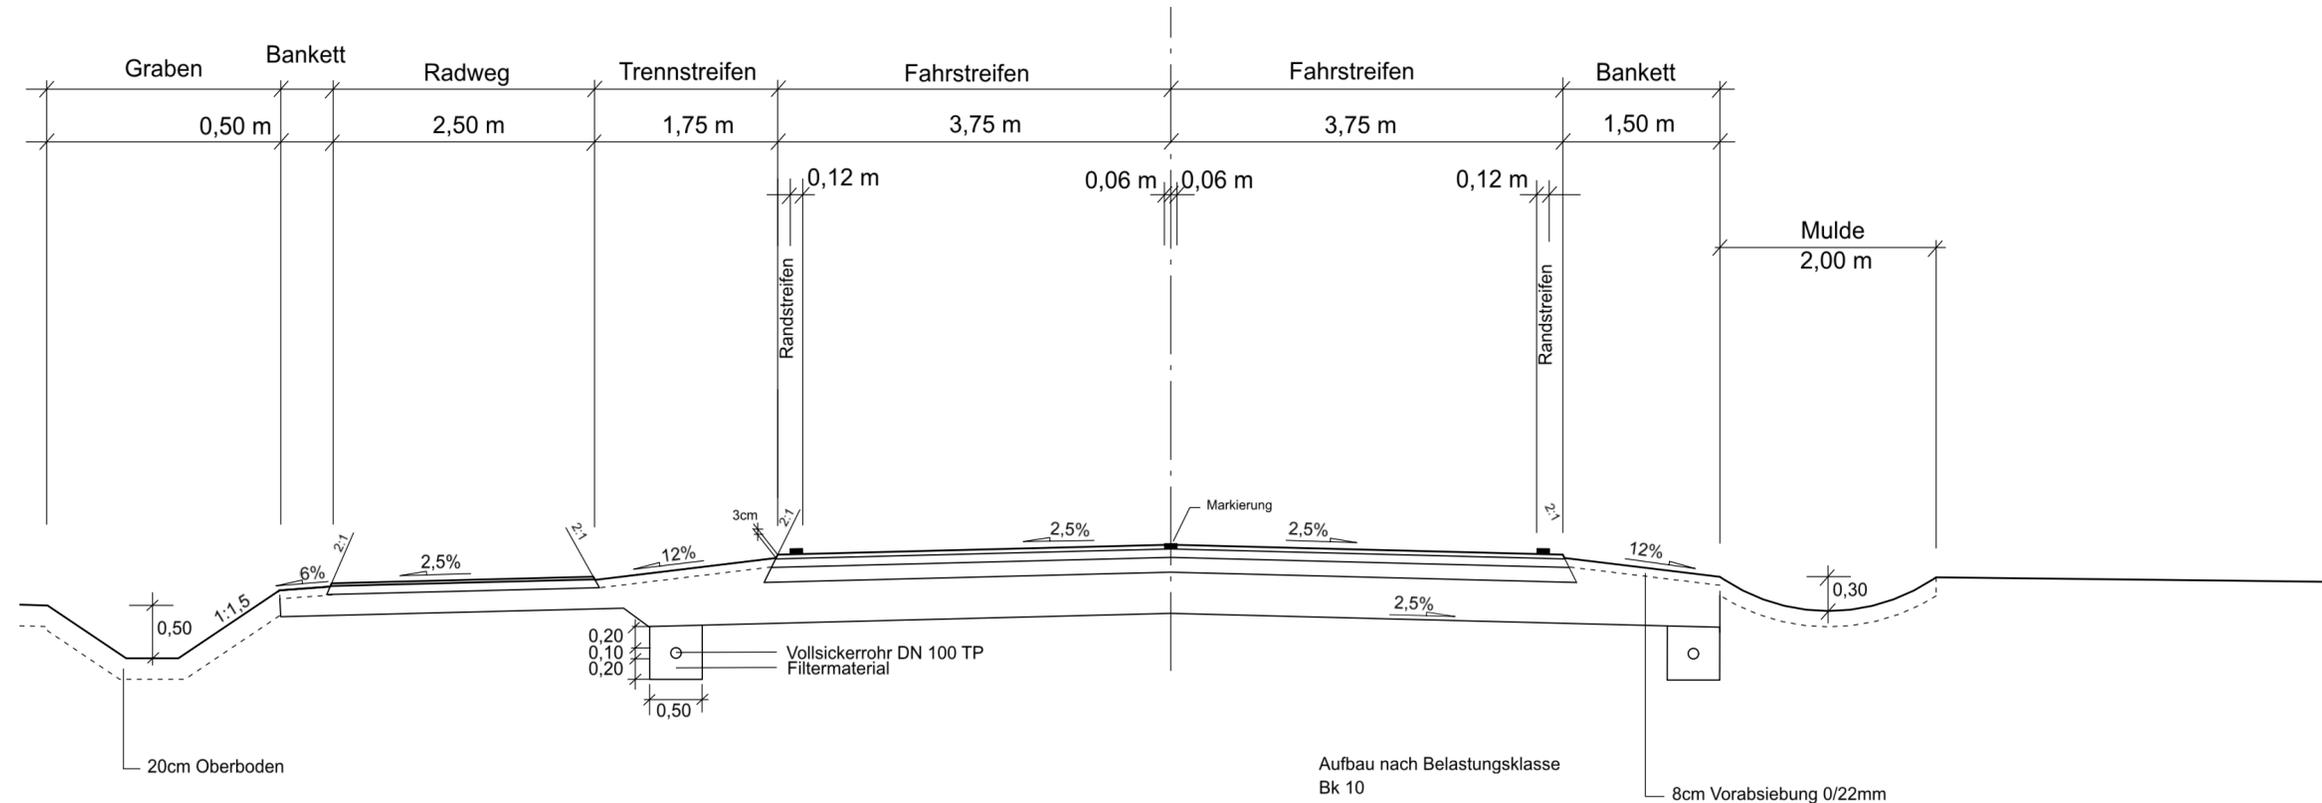

Satzungsgemäß ausgelegt
 in der Zeit vom _____
 bis _____ (einschließlich)
 in der Gemeinde _____

Zeit und Ort der Auslegung sind rechtzeitig vor Beginn der Auslegung ortsüblich bekannt gemacht worden.

Gemeinde: _____
 (Dienstsiegel)
 (Unterschrift)

nts Ingenieurgesellschaft mbH Hansestraße 63 48165 Münster T 02501 2760 0 F 02501 2760 33 info@nts-plan.de www.nts-plan.de		Datum	Name	
		bearbeitet	20.03.2024	Toporowski
		gezeichnet	20.03.2024	Toporowski
geprüft:		20.03.2024	Niederwemmer	

 <p>Regionalniederlassung Sauerland-Hochstift AS Paderborn Am Rippinger Weg 2, 33098 Paderborn</p>	 <p>Straßen.NRW Landesbetrieb Straßenbau Nordrhein-Westfalen</p>
Projekt-Nr.	08-0001

FESTSTELLUNGSENTWURF

Landesbetrieb Straßenbau Nordrhein-Westfalen	Unterlage / Blatt-Nr.: 14 / 5
Straße: B 1n Station: 0,235 - 0,985	Straßenquerschnitt Anschluss L 636 / Franz-Kl.-Str. 0+250
PROJIS-Nr.:	Maßstab: 1 : 50

**B 1n Neubau der
Ortsumgehung Salzkotten
Bau-km 0+000 - 6+180,000**

Aufgestellt Paderborn, den 15.10.2024	Der Leiter der Regionalniederlassung Sauerland-Hochstift i.A. gez. Voigtländer
--	---