


L 751 Thüler Straße St. 0+180

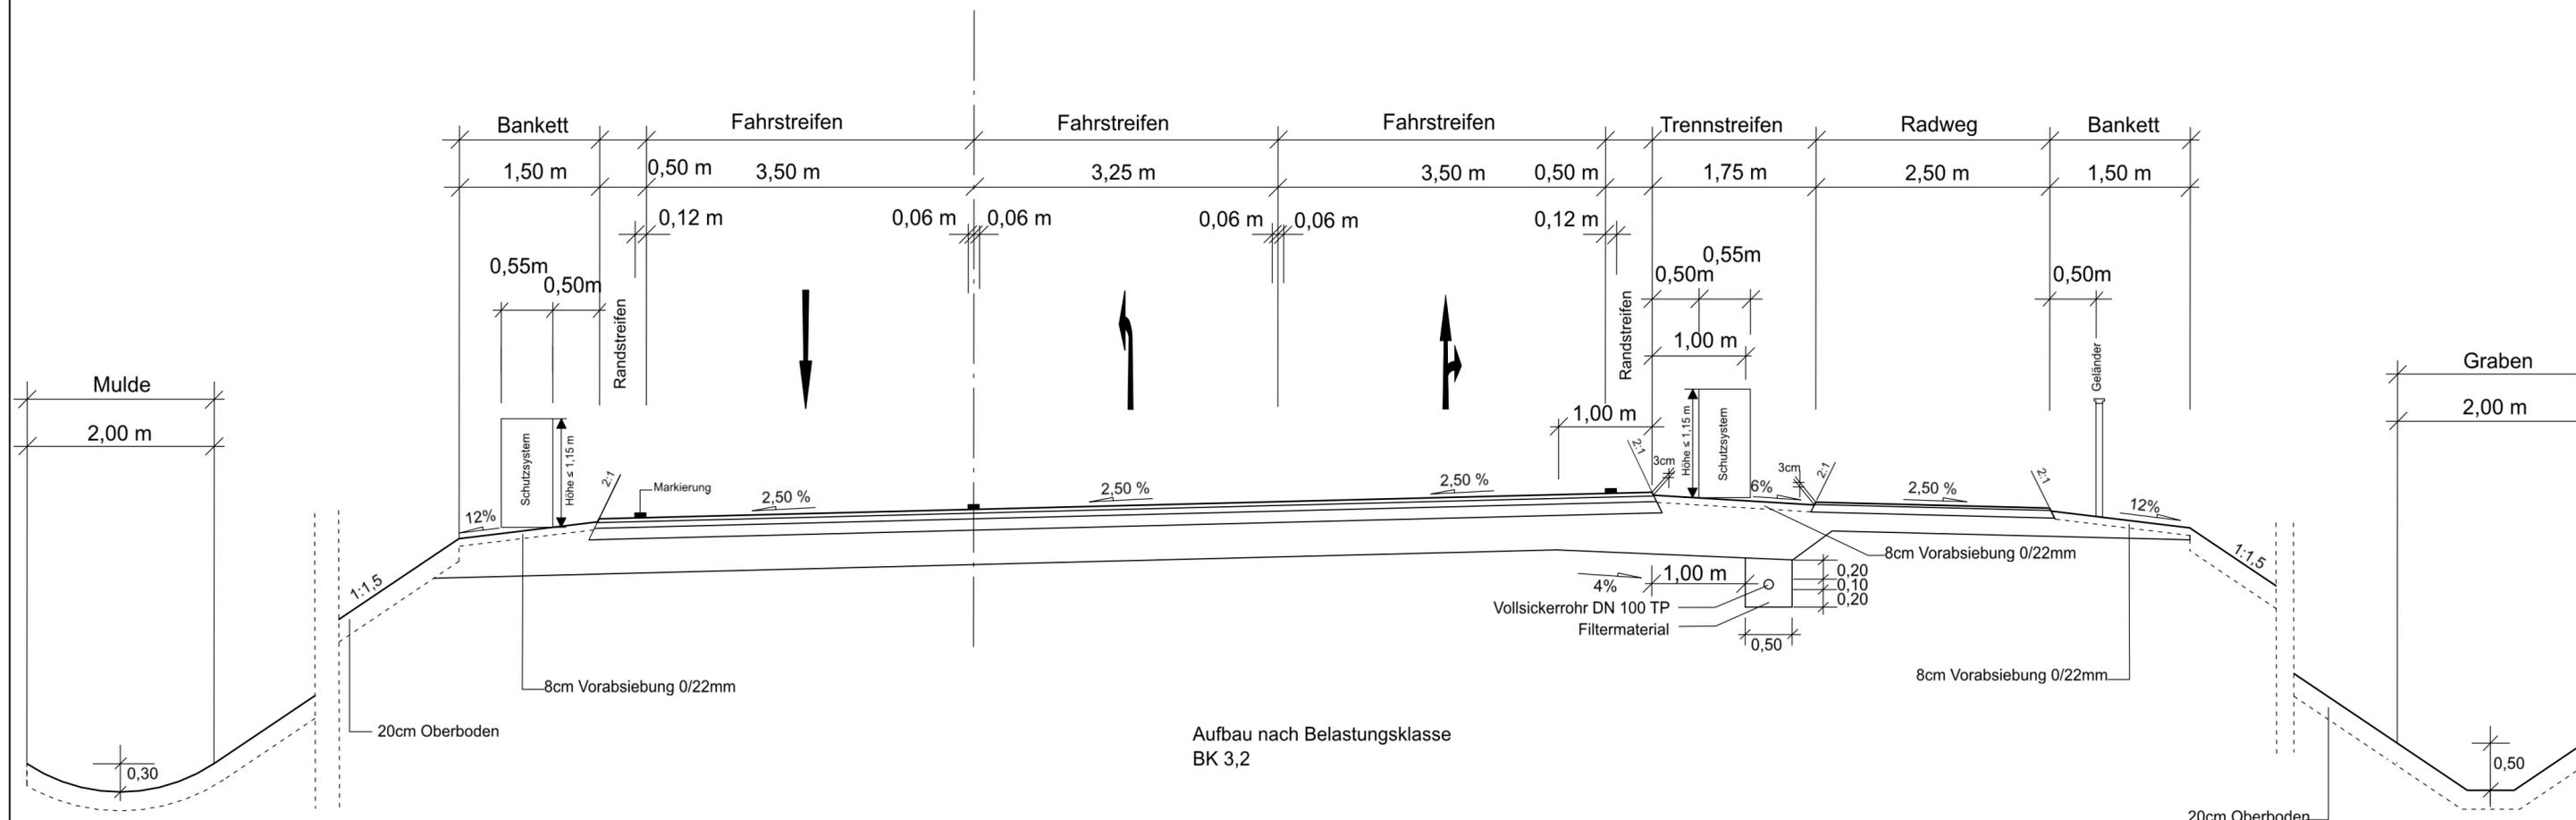

Aufbau nach Belastungsklasse BK 3,2

Satzungsgemäß ausgelegt
 in der Zeit vom _____
 bis _____ (einschließlich)
 in der Gemeinde _____

Zeit und Ort der Auslegung sind rechtzeitig vor Beginn der Auslegung ortsüblich bekannt gemacht worden.

Gemeinde: _____
 (Dienstsigel)

(Unterschrift)

	Datum	Name
bearbeitet	20.03.2024	Toporowski
gezeichnet	20.03.2024	Toporowski
geprüft:	20.03.2024	Niederwemmer

nts Ingenieurgesellschaft mbH
 Hansestraße 63 | 48165 Münster
 T 02501 2760 0 | F 02501 2760 33
 info@nts-plan.de | www.nts-plan.de

nts Ingenieurgesellschaft



**Regionalniederlassung
Sauerland-Hochstift
AS Paderborn**
Am Rippinger Weg 2, 33098 Paderborn



Straßen.NRW
Landesbetrieb Straßenbau Nordrhein-Westfalen

Projekt-Nr.
08-0001

FESTSTELLUNGSENTWURF

Landesbetrieb Straßenbau Nordrhein-Westfalen	Unterlage / Blatt-Nr.: 14 / 6
Straße: B 1n Station: 0,235 - 0,985	Straßenquerschnitt L 751 Thüler Straße
PROJIS-Nr.:	Maßstab: 1 : 50
B 1n Neubau der Ortsumgehung Salzkotten Bau-km 0+000 - 6+180,000	
Aufgestellt Paderborn, den 15.10.2024	Der Leiter der Regionalniederlassung Sauerland-Hochstift i.A. gez. Voigtländer