


Straßenquerschnitt K 3 / Scharmeder Straße 0+700

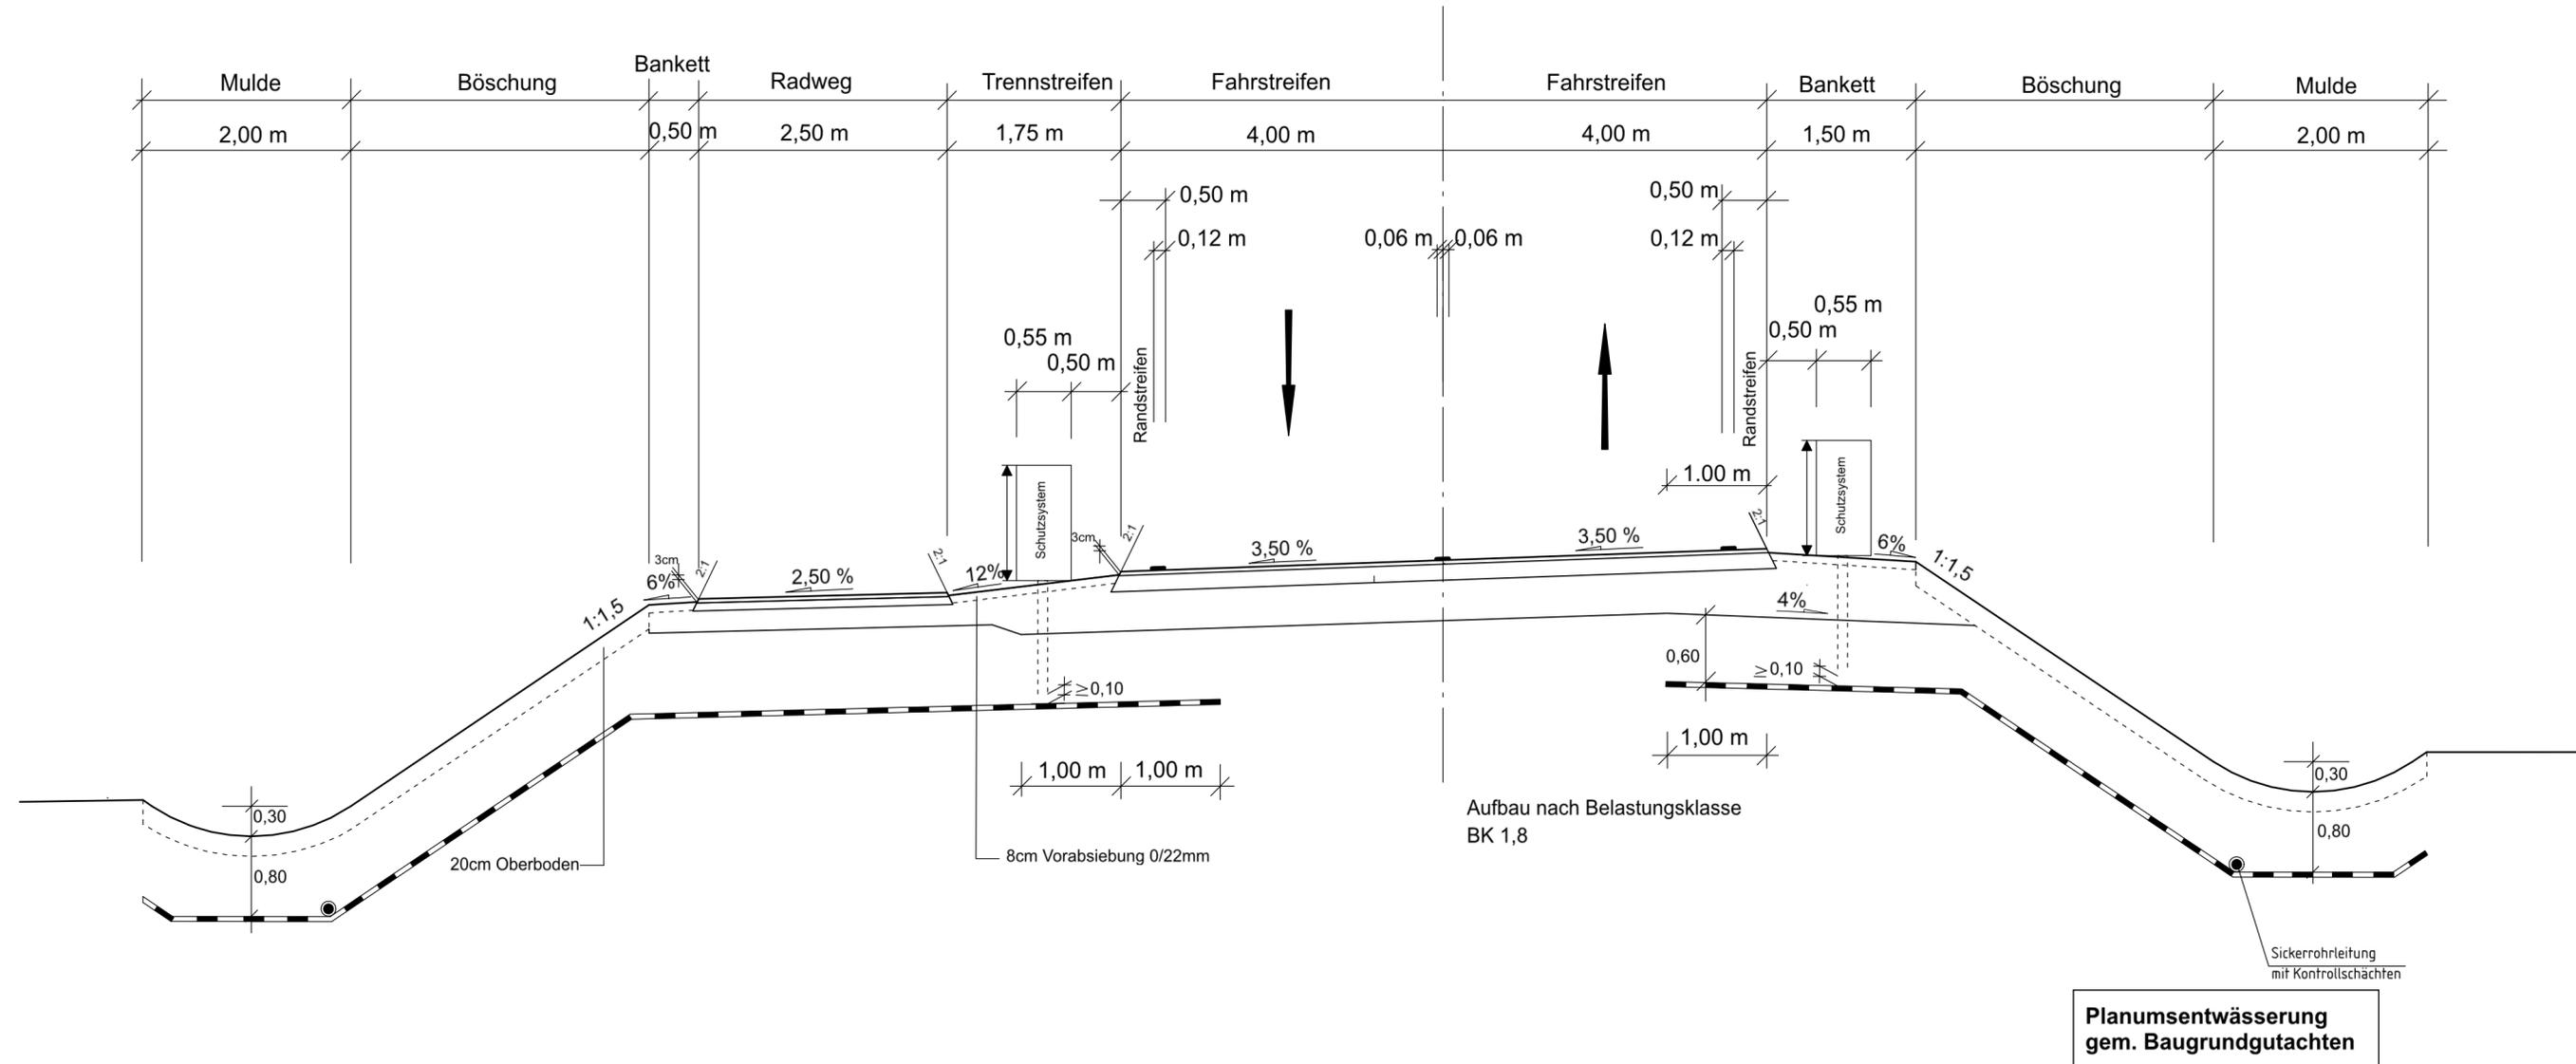

Satzungsgemäß ausgelegt
 in der Zeit vom _____
 bis _____ (einschließlich)
 in der Gemeinde _____

Zeit und Ort der Auslegung sind rechtzeitig vor Beginn der Auslegung ortsüblich bekannt gemacht worden.

Gemeinde: _____
 (Dienstsiegel)

(Unterschrift)

nts Ingenieurgesellschaft mbH Hansestraße 63 48165 Münster T 02501 2760 0 F 02501 2760 33 info@nts-plan.de www.nts-plan.de	nts Ingenieurgesellschaft	<table border="1"> <thead> <tr> <th></th> <th>Datum</th> <th>Name</th> </tr> </thead> <tbody> <tr> <td>bearbeitet</td> <td>20.03.2024</td> <td>Toporowski</td> </tr> <tr> <td>gezeichnet</td> <td>20.03.2024</td> <td>Toporowski</td> </tr> <tr> <td>geprüft:</td> <td>20.03.2024</td> <td>Niederwemmer</td> </tr> </tbody> </table>		Datum	Name	bearbeitet	20.03.2024	Toporowski	gezeichnet	20.03.2024	Toporowski	geprüft:	20.03.2024	Niederwemmer
		Datum	Name											
	bearbeitet	20.03.2024	Toporowski											
gezeichnet	20.03.2024	Toporowski												
geprüft:	20.03.2024	Niederwemmer												



**Regionalniederlassung
Sauerland-Hochstift
AS Paderborn**
Am Rippinger Weg 2, 33098 Paderborn



Straßen.NRW
Landesbetrieb Straßenbau Nordrhein-Westfalen

Projekt-Nr.
08-0001

FESTSTELLUNGSENTWURF

Landesbetrieb Straßenbau Nordrhein-Westfalen	Unterlage / Blatt-Nr.: 14 / 7
Straße: B 1n Station: 0,235 - 0,985	Straßenquerschnitt K 3 Scharmeder Str. 0+700
PROJIS-Nr.:	Maßstab: 1 : 50
B 1n Neubau der Ortsumgehung Salzkotten Bau-km 0+000 - 6+180,000	
Aufgestellt Paderborn, den 15.10.2024	Der Leiter der Regionalniederlassung Sauerland-Hochstift i.A. gez. Voigtländer