


# Rampen

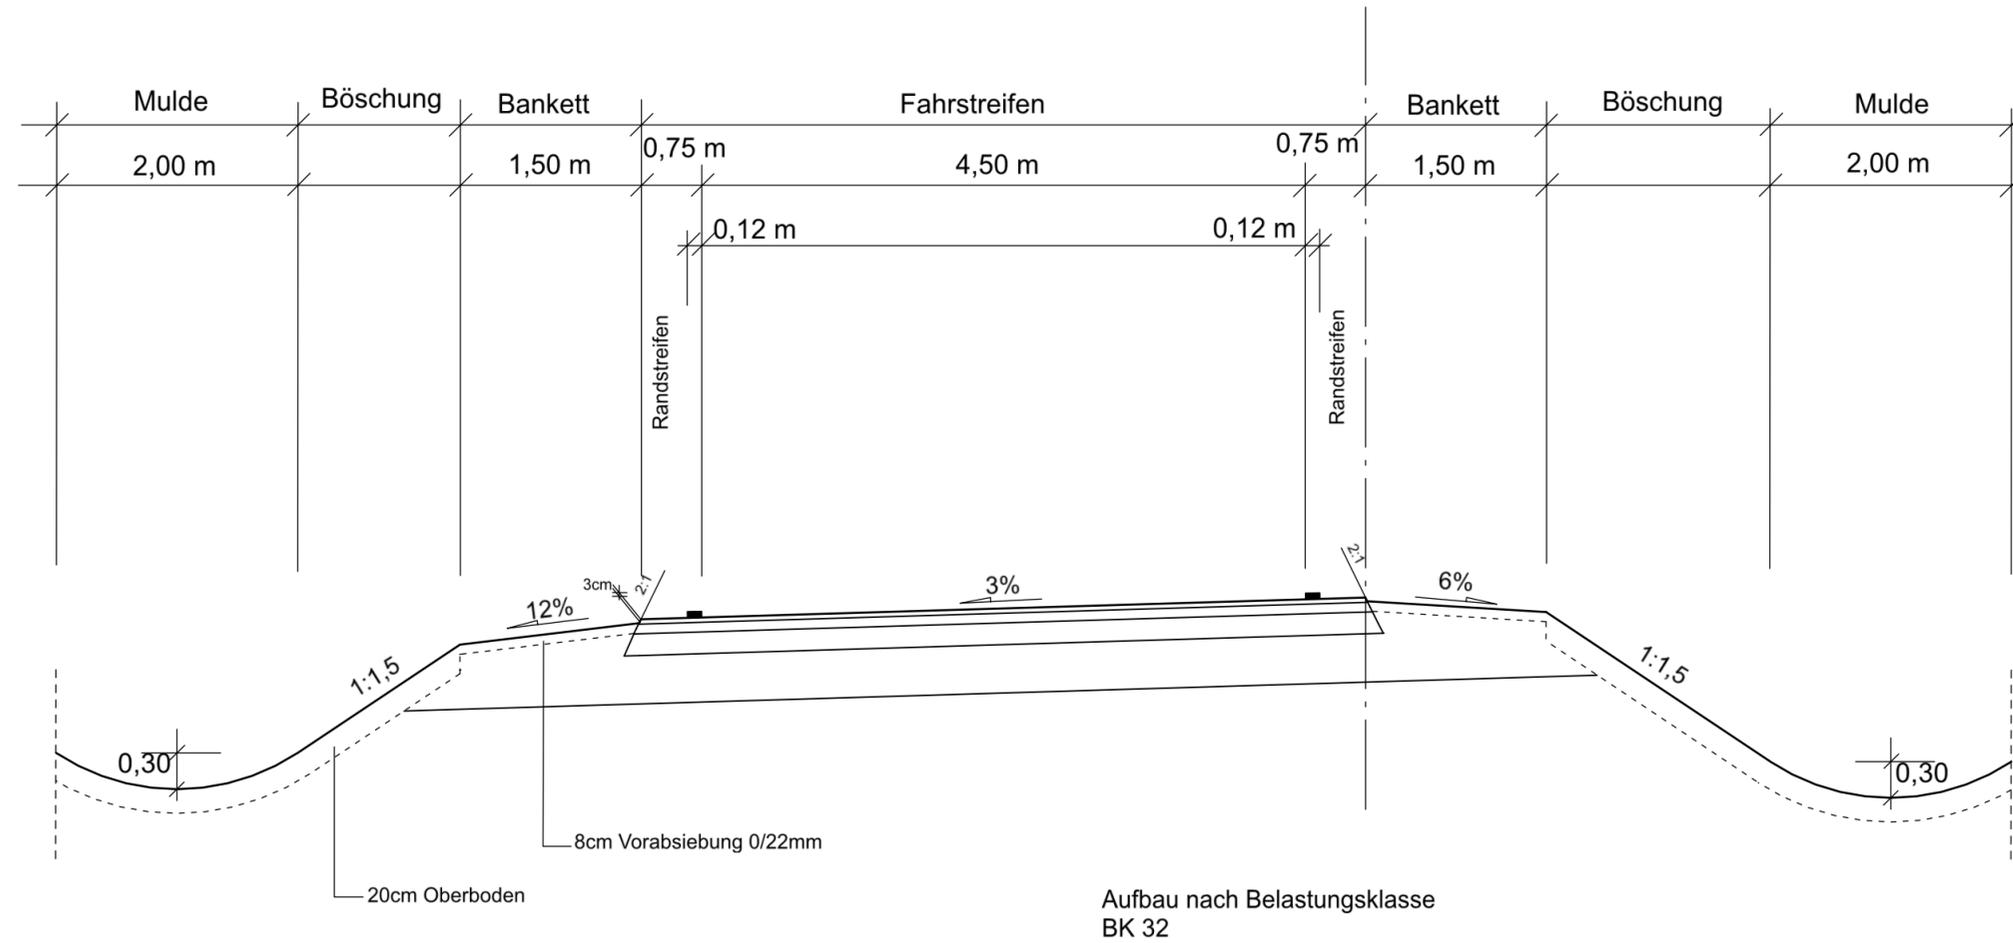

Satzungsgemäß ausgelegt

in der Zeit vom \_\_\_\_\_

bis \_\_\_\_\_ (einschließlich)

in der Gemeinde \_\_\_\_\_

\_\_\_\_\_

Zeit und Ort der Auslegung sind rechtzeitig vor Beginn der Auslegung ortsüblich bekannt gemacht worden.

Gemeinde: \_\_\_\_\_

(Dienstsiegel)

(Unterschrift)

<b>nts Ingenieurgesellschaft mbH</b> Hansestraße 63   48165 Münster T 02501 2760 0   F 02501 2760 33 info@nts-plan.de   www.nts-plan.de		Datum	Name	
		bearbeitet	20.03.2024	Toporowski
		gezeichnet	20.03.2024	Toporowski
geprüft:		20.03.2024	Niederwemmer	

 <p><b>Regionalniederlassung Sauerland-Hochstift AS Paderborn</b> Am Rippinger Weg 2, 33098 Paderborn</p>	 <p><b>Straßen.NRW</b> Landesbetrieb Straßenbau Nordrhein-Westfalen</p>

## FESTSTELLUNGSENTWURF

Landesbetrieb Straßenbau Nordrhein-Westfalen	Unterlage / Blatt-Nr.: 14 / 8
Straße: B 1n Station: 0,235 - 0,985	<b>Straßenquerschnitt Rampen</b>
PROJIS-Nr.:	Maßstab: 1 : 50
<b>B 1n Neubau der Ortsumgebung Salzkotten Bau-km 0+000 - 6+180,000</b>	
Aufgestellt Paderborn, den 15.10.2024	Der Leiter der Regionalniederlassung Sauerland-Hochstift i.A.  gez. Voigtländer