


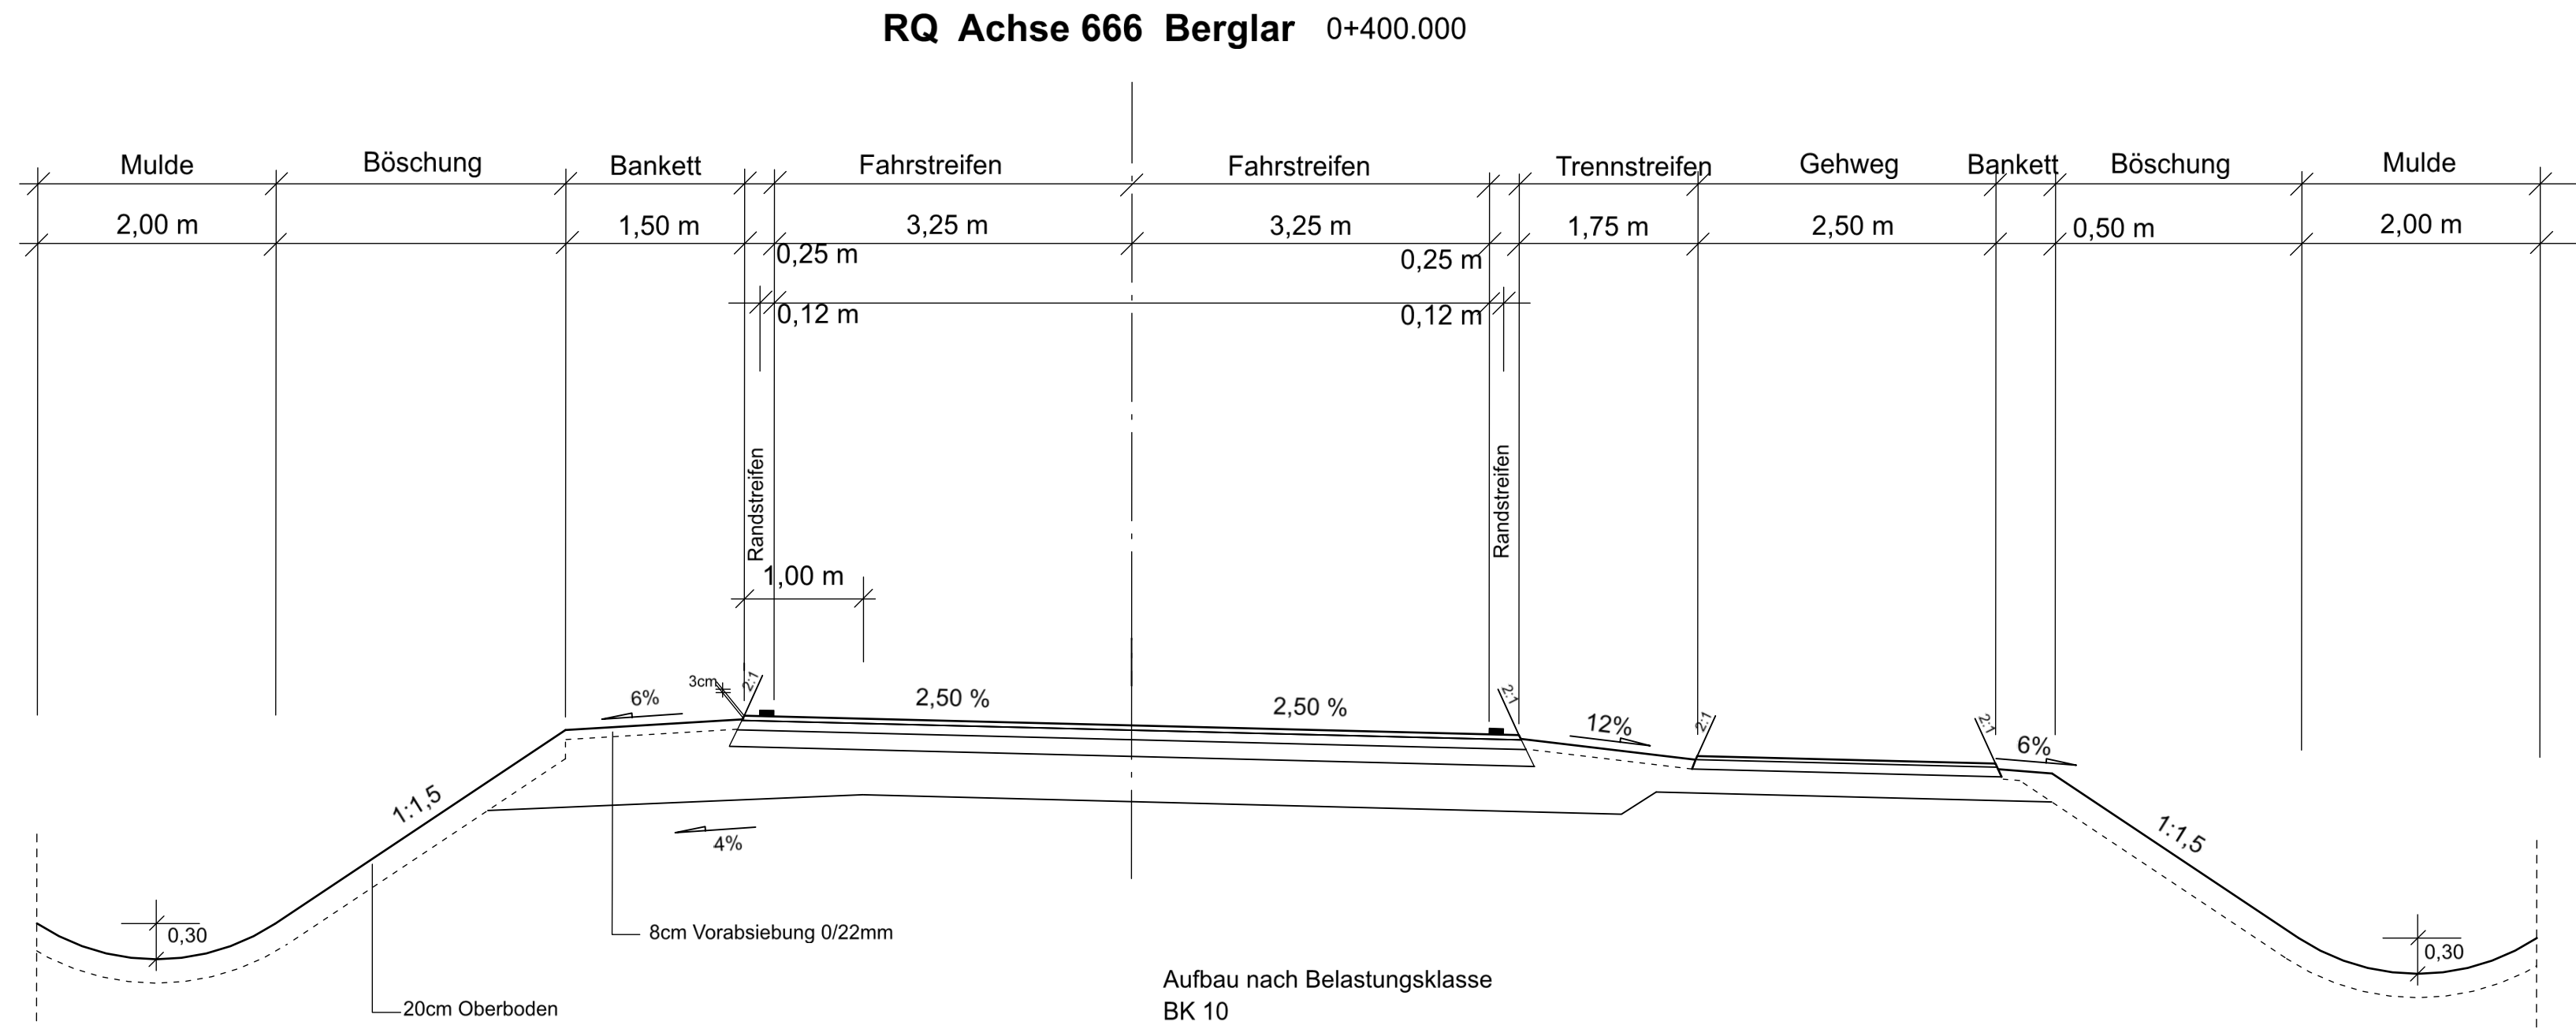

Satzungsgemäß ausgelegt	
in der Zeit vom _____	
bis _____ (einschließlich)	
in der Gemeinde _____	

Zeit und Ort der Auslegung sind rechtzeitig vor Beginn der Auslegung ortsüblich bekannt gemacht worden.	
Gemeinde: _____	
(Dienstsiegel)	
(Unterschrift)	

nts Ingenieurgesellschaft mbH Hansestraße 63 48165 Münster T 02501 2760 0 F 02501 2760 33 info@nts-plan.de www.nts-plan.de nts Ingenieurgesellschaft	bearbeitet	Datum	Name
	gezeichnet	20.03.2024	Toporowski
	geprüft :	20.03.2024	Niederwemmer

 Regionalniederlassung Sauerland-Hochstift AS Paderborn Am Rippinger Weg 2, 33098 Paderborn	 Straßen.NRW Landesbetrieb Straßenbau Nordrhein-Westfalen Projekt-Nr. 08-0001
--	---

FESTSTELLUNGSENTWURF

Landesbetrieb Straßenbau Nordrhein-Westfalen	Unterlage / Blatt-Nr.: 14 / 9
Straße: B 1n Station: 0,235 - 0,985	Straßenquerschnitt Berglar
PROJIS-Nr.:	Maßstab: 1 : 50
B 1n Neubau der Ortsumgehung Salzkotten Bau-km 0+000 - 6+180,000	
Aufgestellt Paderborn, den 15.10.2024	Der Leiter der Regionalniederlassung Sauerland-Hochstift i.A. gez. Voigtländer