
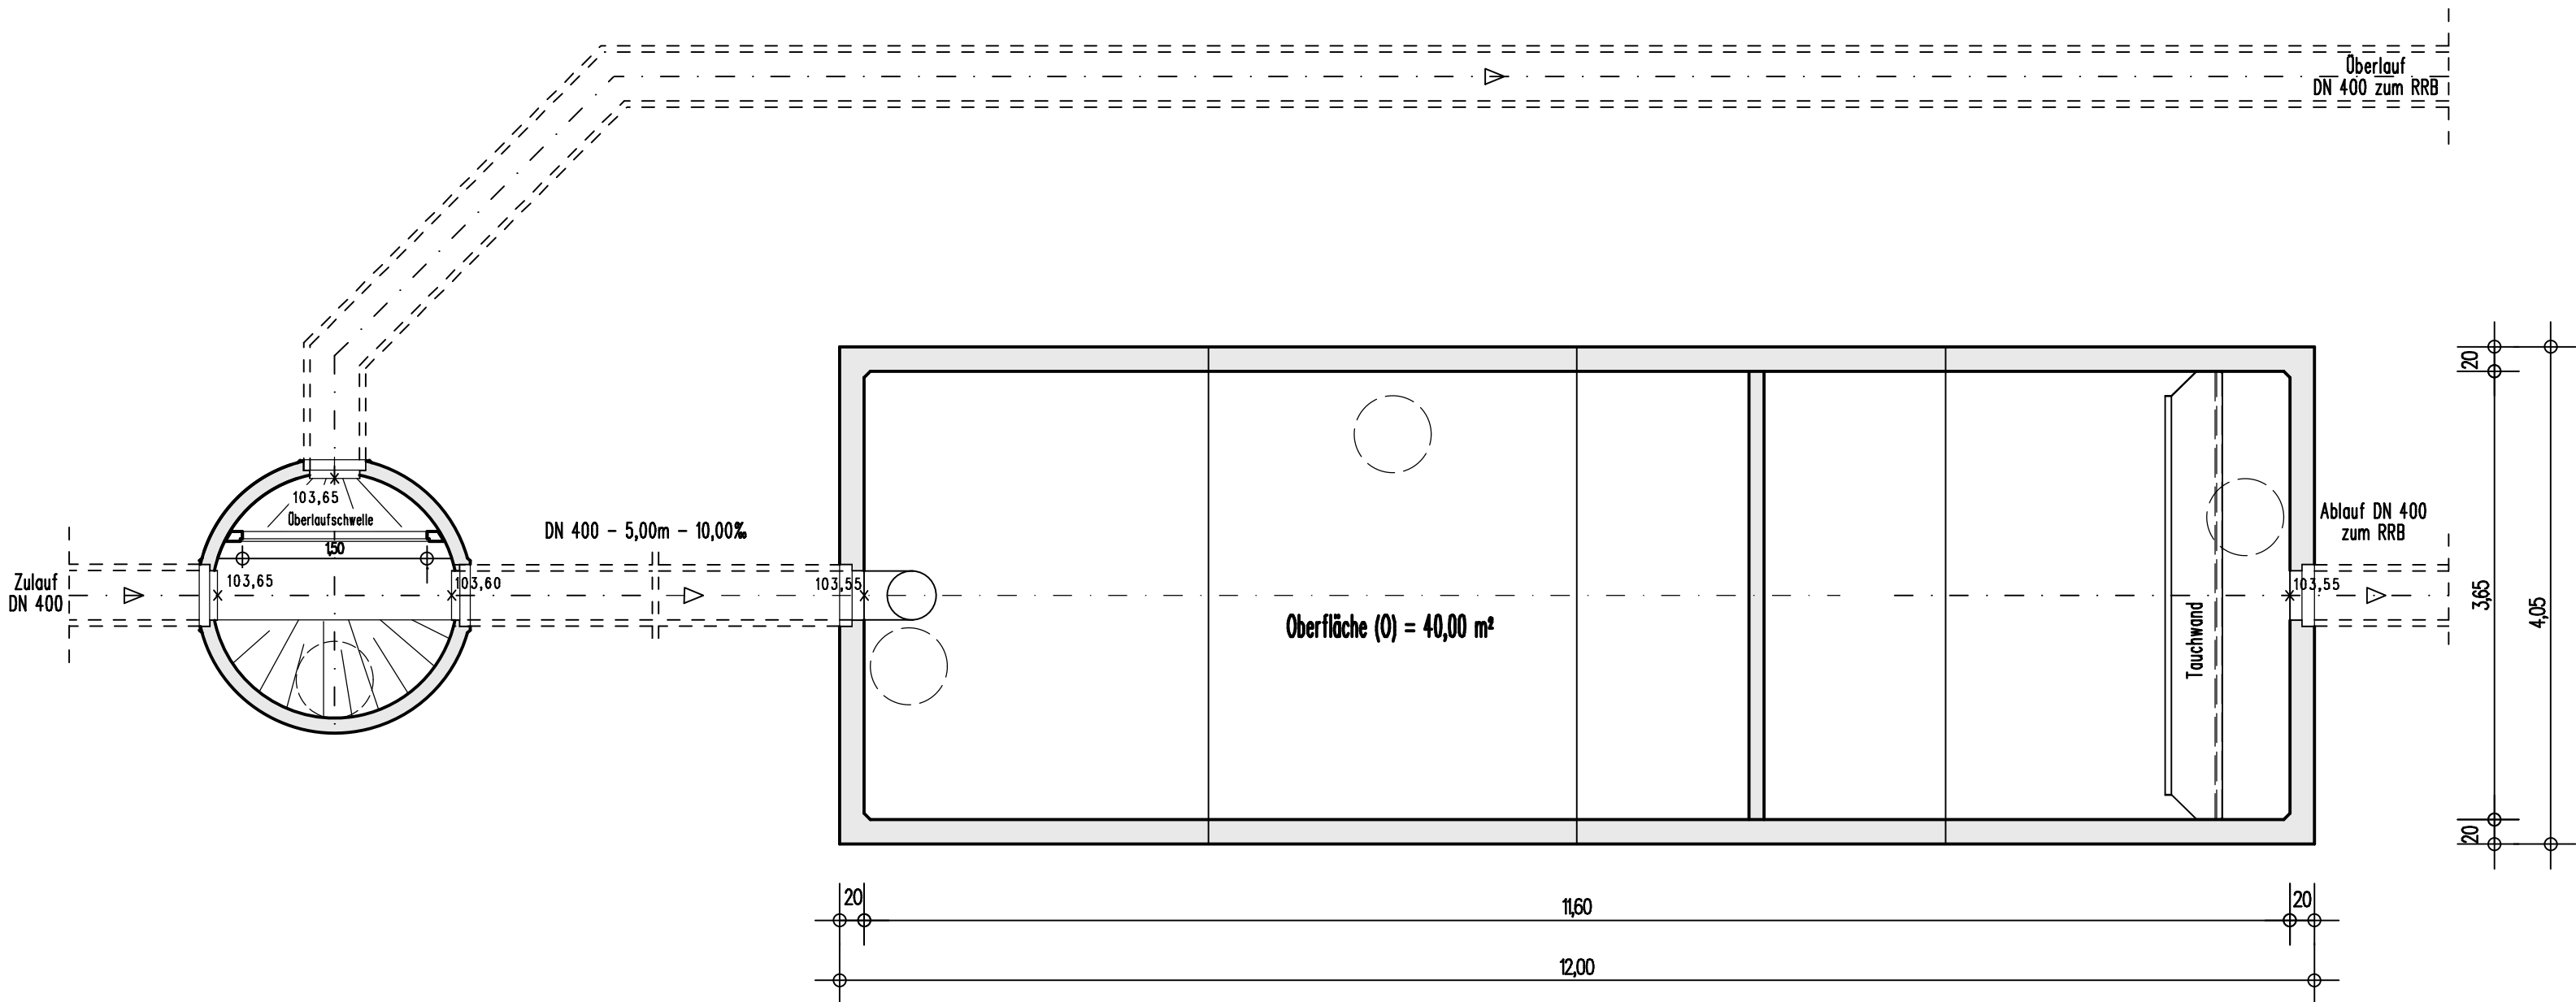


Trennbauwerk (TB)
(z. B. Mall - ViaSep 60)

RiStWag - Anlage Q = 100 l/s (AL)
(z. B. Mall NeutraRist - 100)

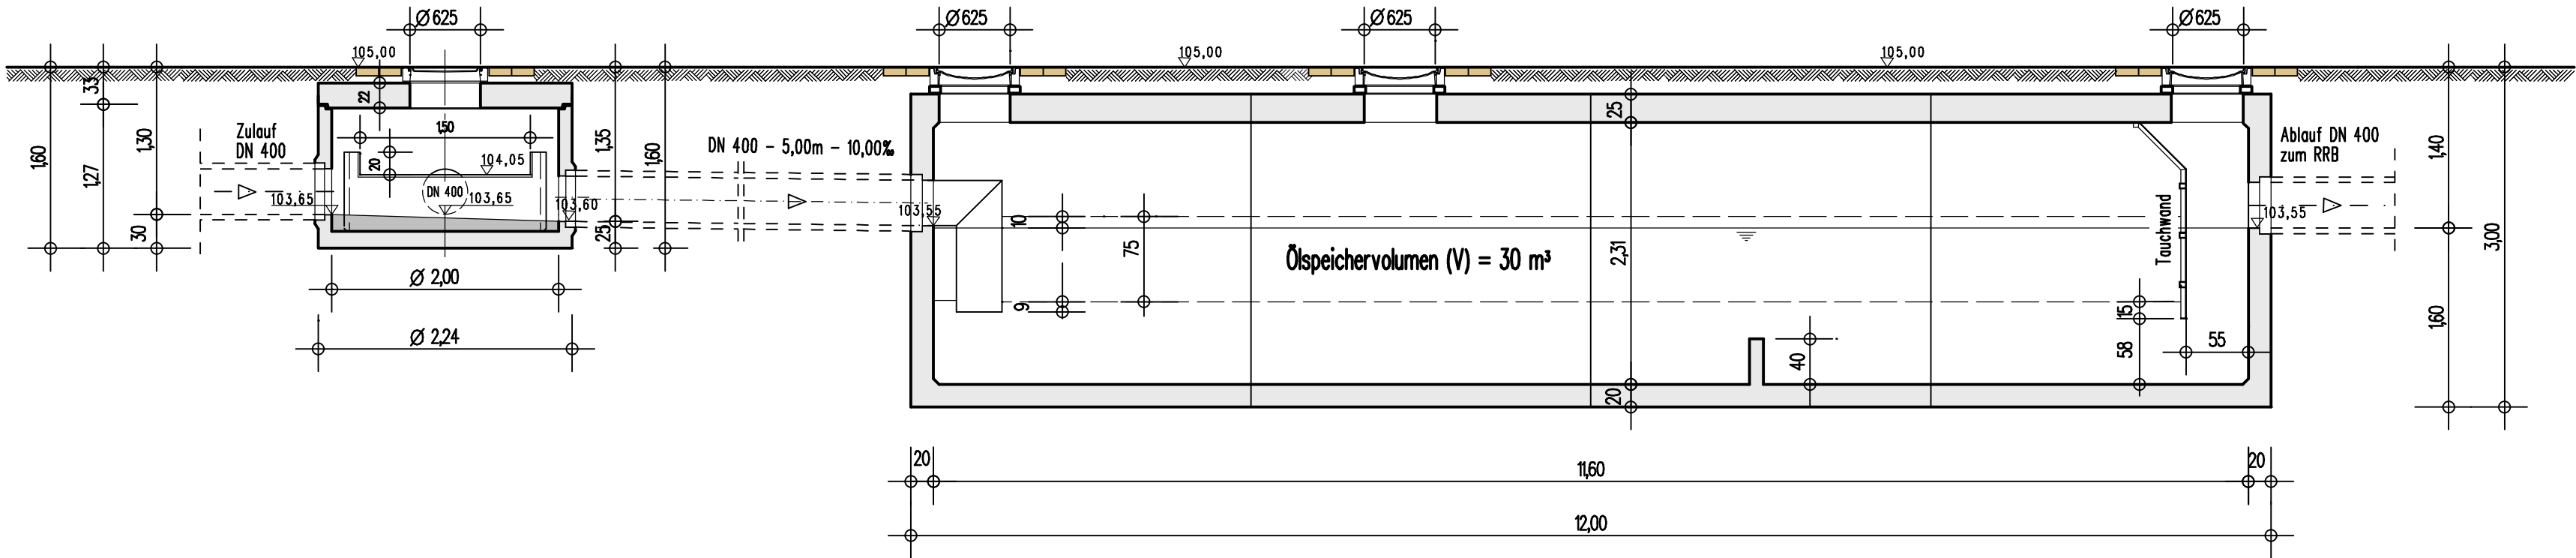

Satzungsgemäß ausgelegt

in der Zeit vom _____

bis _____ (einschließlich)

in der Gemeinde _____

Zeit und Ort der Auslegung sind rechtzeitig vor Beginn der Auslegung ortsüblich bekannt gemacht worden.

Gemeinde: _____

(Dienstsiegel)

(Unterschrift)

 PRUSS u. PARTNER Mitglied Ing.-Kammer Bau NRW	INGENIEURBÜRO PRUSS u. Partner GbR			Datum	Name
	Vermessung	Erwitter Str. 34	bearbeitet	18.05.2024	Lam
	Wasserwirtschaft	59557 Lippstadt	gezeichnet	18.05.2024	Fi
	Verkehrswesen	Tel.: 02941/27289-0 Fax.: -29	geprüft: 18.05.2024 Lamiri		
	Umweltplanung	E-Mail: Info@Pruss-Partner.de			

 Regionalniederlassung Sauerland-Hochstift AS Paderborn Am Rippinger Weg 2, 33098 Paderborn	 Lippstadt 3E NRW Projekt-Nr. 08-0001

FESTSTELLUNGSENTWURF

Landesbetrieb Straßenbau Nordrhein-Westfalen	Unterlage / Blatt-Nr.: 16/11
Straße: B 1n Station: 0,235 - 0,985	Bauwerkszeichnung
PROJIS-Nr.:	RistWag-Abscheider
	"Huchtfeld"
	Maßstab: 1:50

B 1n Neubau der
Ortsumgehung Salzkotten
Bau-km 0+000 - 6+180,000

Augestellt Paderborn, den 15.10.2024	Der Leiter der Regionalniederlassung Sauerland-Hochstift i.A. gez. Voigtländer
---	---