




Schnitt B–B

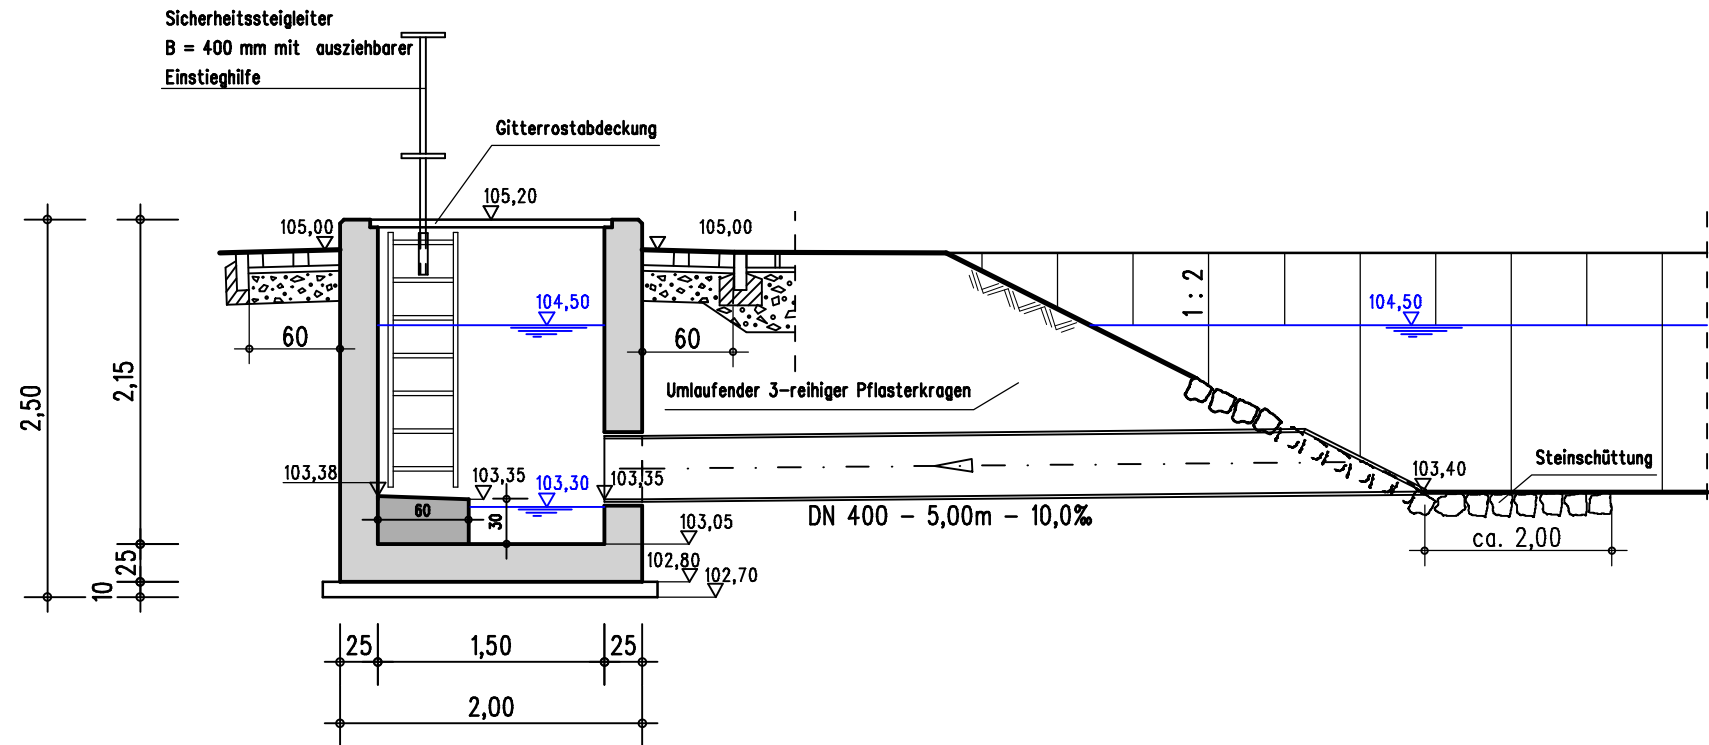


Schnitt C–C

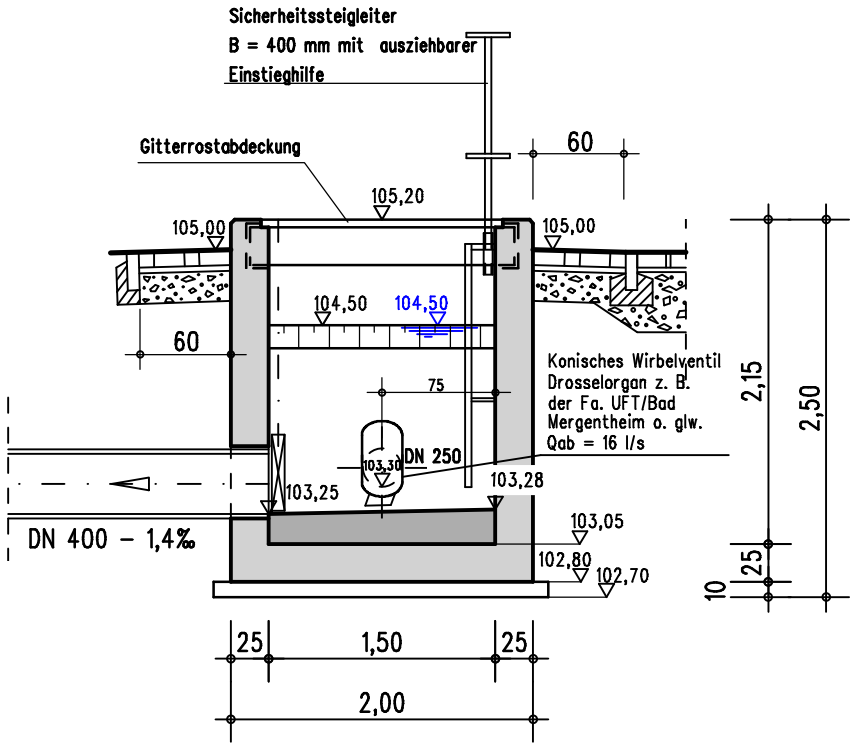

Draufsicht

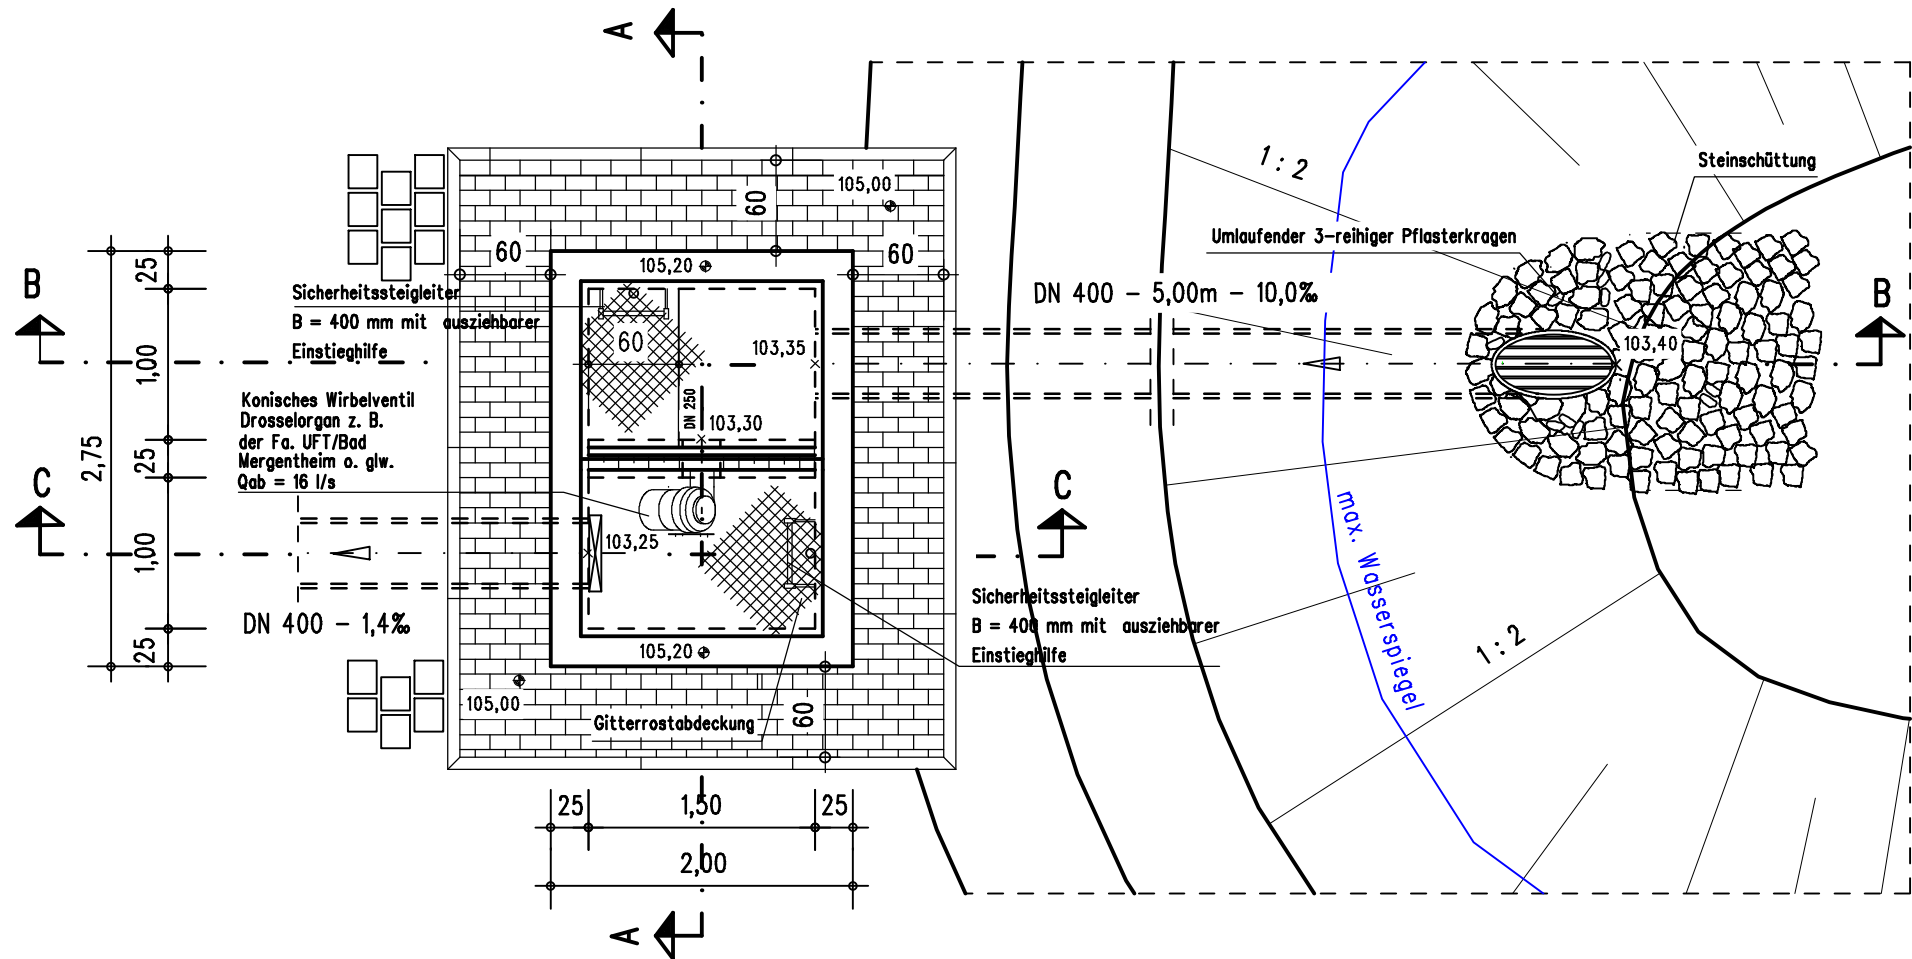

Schnitt A–A

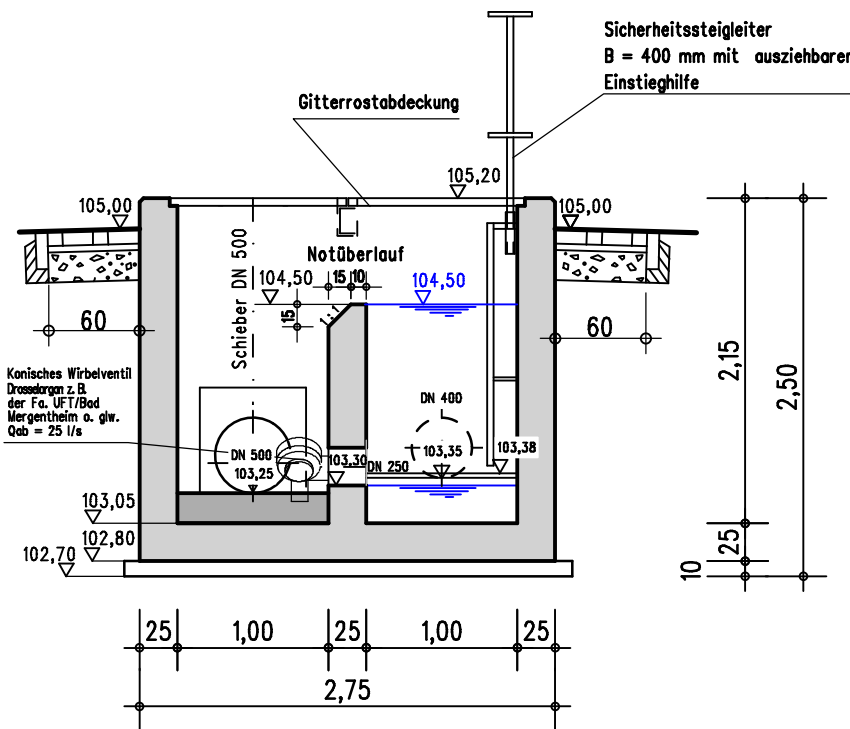

Satzungsgemäß ausgelegen

in der Zeit vom _____

bis _____ (einschließlich)

in der Gemeinde _____

Zeit und Ort der Auslegung sind rechtzeitig vor Beginn der Auslegung ortsüblich bekannt gemacht worden.

Gemeinde: _____

(Dienstsiegel)

(Unterschrift)



INGENIEURBÜRO PRUSS u. Partner GbR

Vermessung Erwitter Str. 34
Wasserwirtschaft 59557 Lippstadt
Verkehrswesen Tel.: 02941/27289-0 Fax.: -29
Umweltplanung E-Mail: Info@Pruss-Partner.de



Regionalniederlassung
Sauerland-Hochstift
AS Paderborn

Am Rippinger Weg 2, 33098 Paderborn



Projekt-Nr.

08-0001

FESTSTELLUNGSENTWURF

Landesbetrieb Straßenbau Nordrhein-Westfalen

Unterlage / Blatt-Nr.: 16/12

Straße: B 1n Station: 0,235 - 0,985

Drosselbauwerk
RRB "Huchtfeld"

PROJIS-Nr.:

Maßstab: 1:50

B 1n Neubau der
Ortsumgehung Salzkotten
Bau-km 0+000 - 6+180,000

Aufgestellt
Paderborn, den 15.10.2024

Der Leiter der
Regionalniederlassung Sauerland-Hochstift
i.A.

gez. Voigtländer