
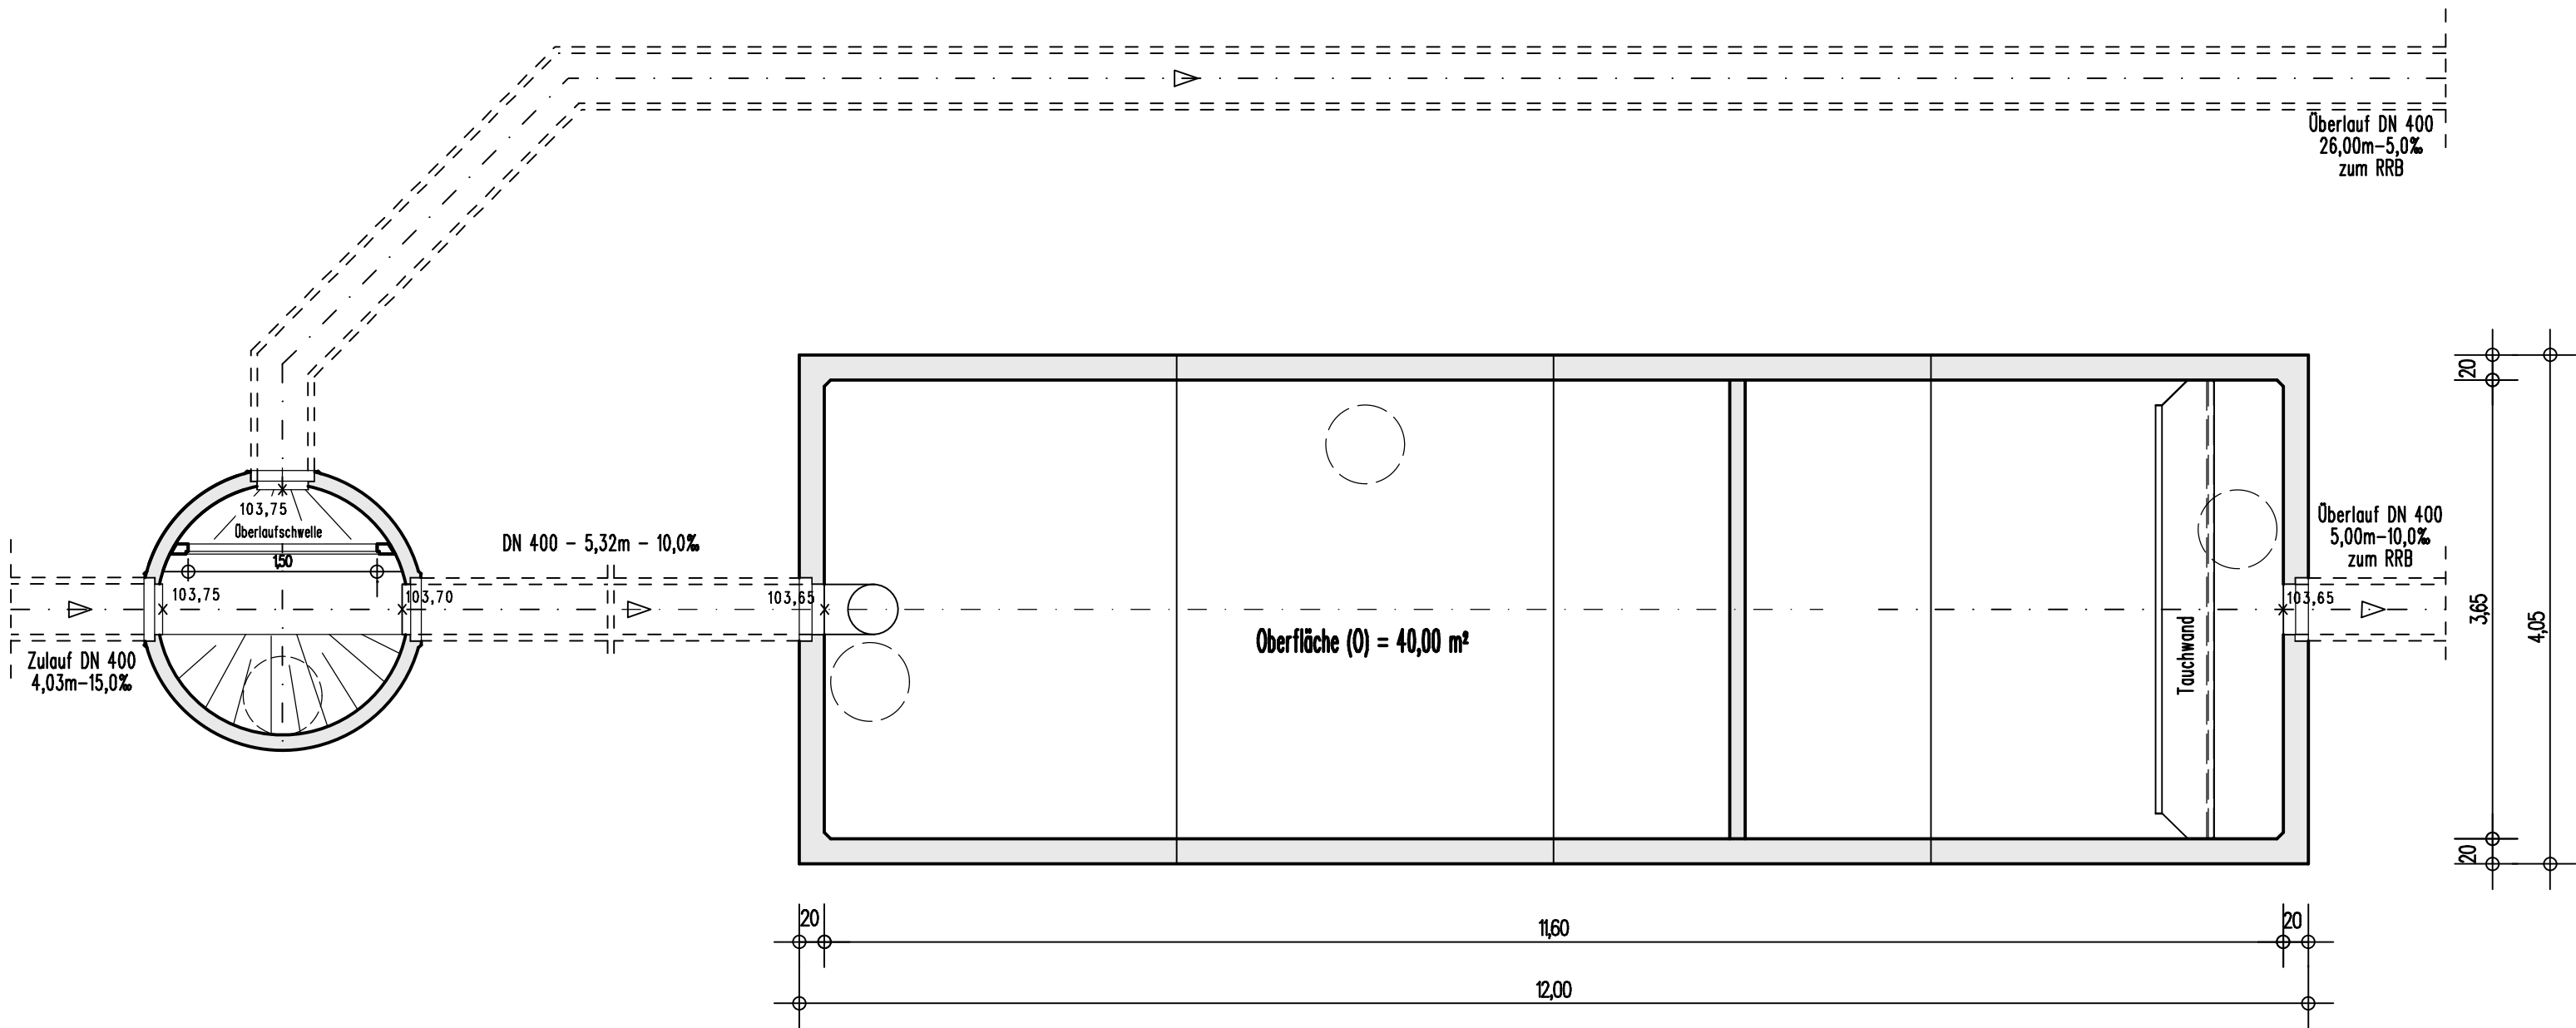


Trennbauwerk (TB)
(z. B. Mall - ViaSep 60)

RiStWag - Anlage Q = 100 l/s (AL)
(z. B. Mall NeutraRist - 100)

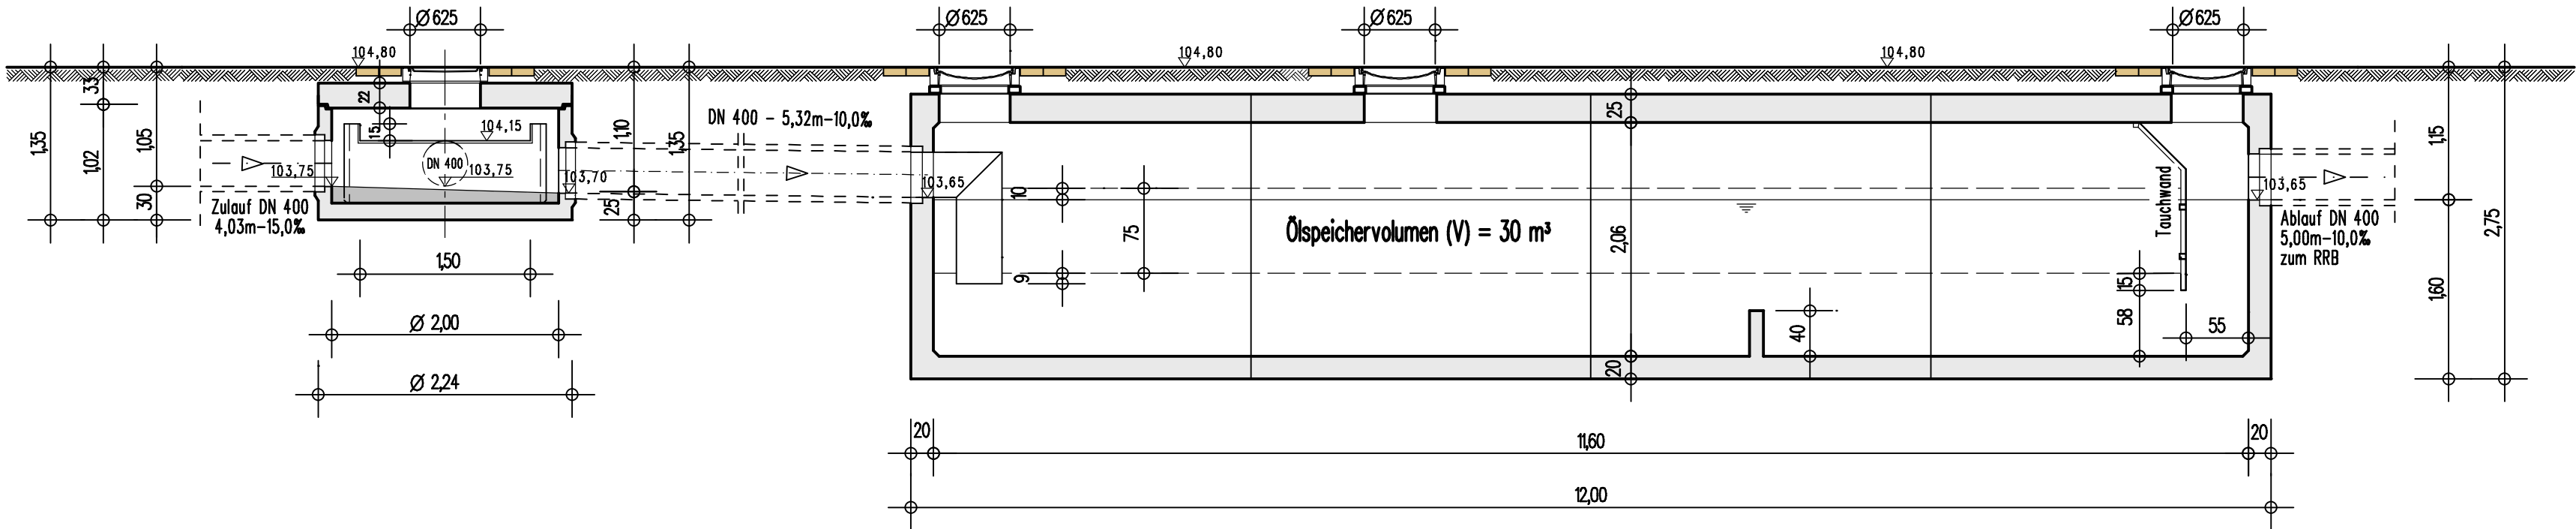

Satzungsgemäß ausgelegt
in der Zeit vom _____
bis _____ (einschließlich)
in der Gemeinde _____
Zeit und Ort der Auslegung sind
rechtzeitig vor Beginn der Auslegung
ortsüblich bekannt gemacht worden.
Gemeinde: _____
(Dienstsigel)
(Unterschrift)

 PRUSS u. PARTNER Mitglied Ing.-Kammer Bau NW	INGENIEURBÜRO PRUSS u. Partner GbR			Datum	Name
	Vermessung	Erwitter Str. 34	bearbeitet	18.05.2024	Lam
	Wasserwirtschaft	59557 Lippstadt	gezeichnet	18.05.2024	Fi
Verkehrswesen	Tel.: 02941/27289-0 Fax.: -29	geprüft: 18.05.2024 Lamiri			
Umweltplanung	E-Mail: Info@Pruss-Partner.de				

 Regionalniederlassung Sauerland-Hochstift AS Paderborn Am Rippinger Weg 2, 33098 Paderborn	 URM K 3 E NRW Projekt-Nr. 08-0001

FESTSTELLUNGSENTWURF

Landesbetrieb Straßenbau Nordrhein-Westfalen	Unterlage / Blatt-Nr.: 16/13
Straße: B 1n Station: 0,235 - 0,985	Bauwerkszeichnung
PROJIS-Nr.:	RiStWag-Abscheider
	"Dreckburg"
	Maßstab: 1:50

B 1n Neubau der
Ortsumgehung Salzkotten
Bau-km 0+000 - 6+180,000

Augestellt Paderborn, den 15.10.2024	Der Leiter der Regionalniederlassung Sauerland-Hochstift i.A. gez. Voigtländer
---	---