


Y 3469512.122  
X 5726770.854

Y 3474406.908  
X 5729542.442

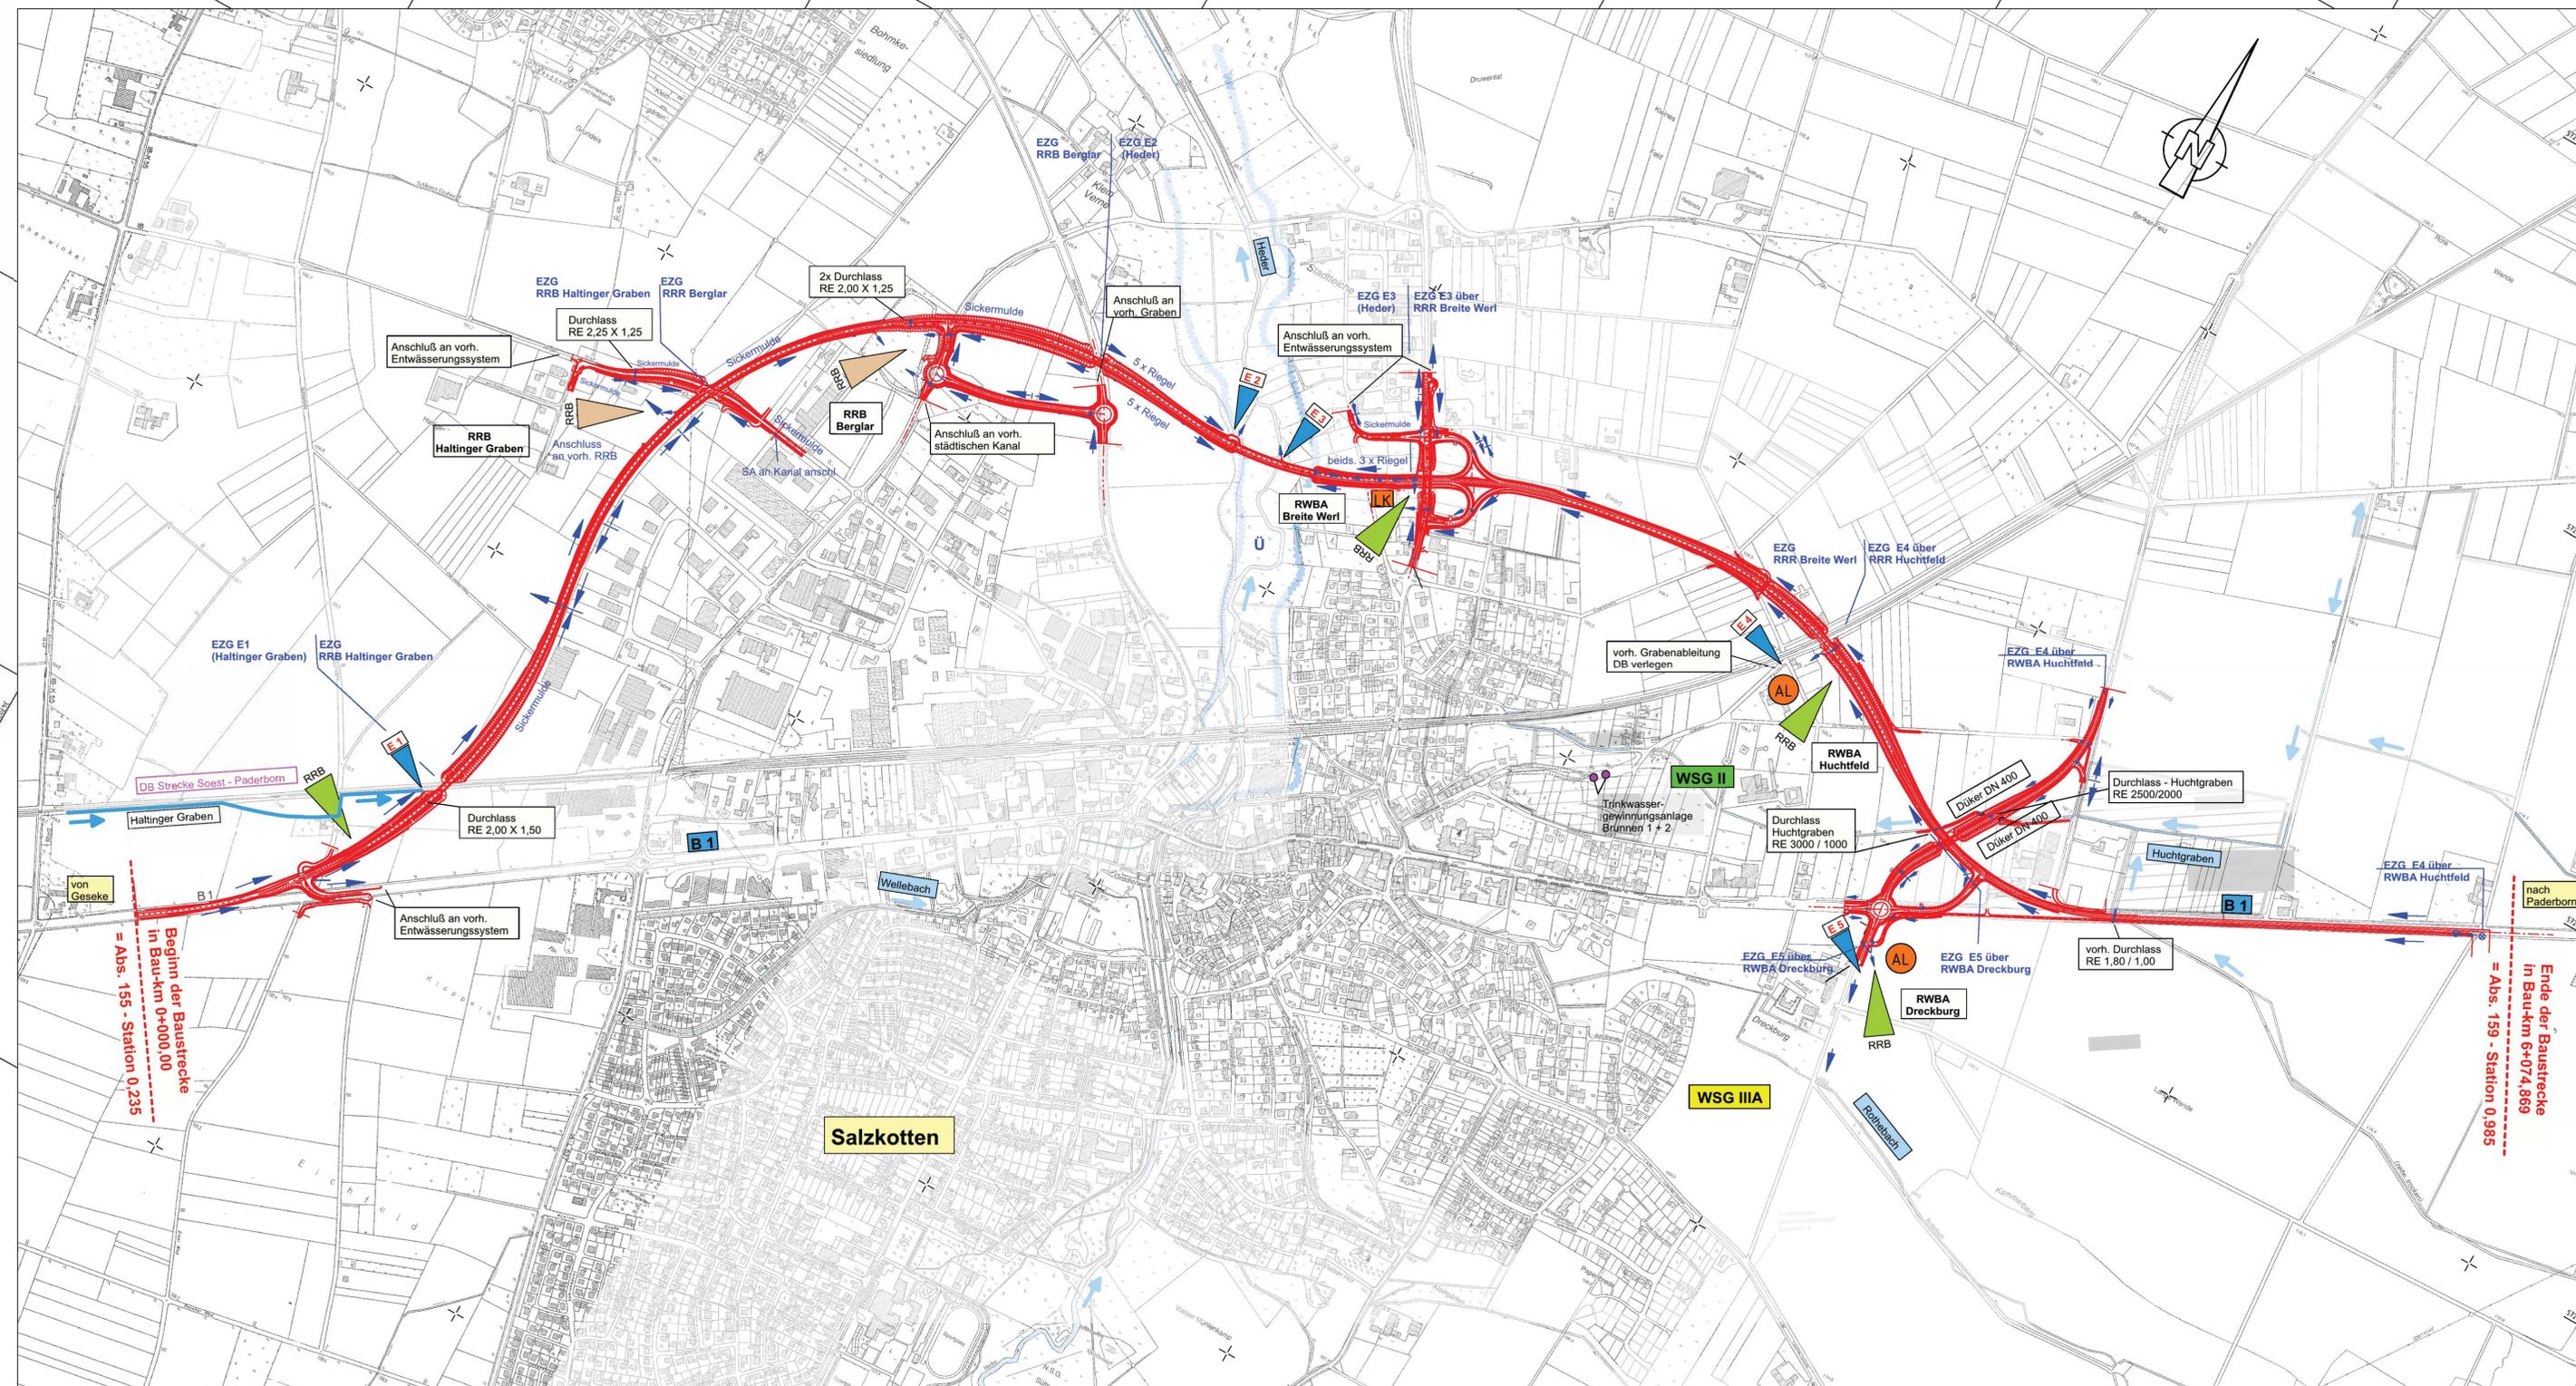

Y 3471010.628  
X 5724124.405

Y 3475905.413  
X 5726895.993

**Zeichenerklärung**

- LK Lamellenklärer
- AL Abscheider f. Leichtflüssigkeiten
- RWBA Breite Werl Regenwasserbehandlungsanlage
- vorh. Regenrückhaltebecken
- gepl. Regenrückhaltebecken
- E 1 Einleitungsstelle mit Nummer
- vorh. Gewässer mit Fließrichtung
- gepl. RW-Kanal bzw. Graben-/Muldenverbindung
- gepl. Mulde / Graben

Satzungsgemäß auslegen  
in der Zeit vom \_\_\_\_\_  
bis \_\_\_\_\_ (einschließlich)  
in der Gemeinde \_\_\_\_\_

Zeit und Ort der Auslegung sind rechtzeitig vor Beginn der Auslegung ortsüblich bekannt gemacht worden.

Gemeinde: \_\_\_\_\_  
(Dienstsigel)

(Unterschrift)

<b>PRUSS u. PARTNER</b>	INGENIEURBÜRO PRUSS u. Partner GbR	Datum	Name
	Vermessung Wasserwirtschaft Verkehrswesen Umweltplanung	Erwitter Str. 34 59557 Lippstadt Tel.: 02941/27289-0 Fax.: -29 E-Mail: info@Pruss-Partner.de	bearbeitet gezeichnet geprüft:
	Miged Ing. - Kämmer Bau W	19.05.2024 19.05.2024 18.05.2024	Lam Fi Lamiri
			18.05.2024

**Regionalniederlassung  
Sauerland-Hochstift  
AS Paderborn**  
Am Rippinger Weg 2, 33098 Paderborn

Projekt-Nr.  
**08-0001**

**FESTSTELLUNGSENTWURF**

Landesbetrieb Straßenbau Nordrhein-Westfalen	Unterlage / Blatt-Nr.: <b>16 / 15</b>
Straße: B 1n Station: 0,235 - 0,985	<b>Wasserablaufplan</b>
PROJIS-Nr.:	Maßstab: 1 : 7500

**B 1n Neubau der  
Ortsumgebung Salzkotten  
Bau-km 0+000 - 6+180,000**

Aufgestellt  
Paderborn, den 15.10.2024

Der Leiter der  
Regionalniederlassung Sauerland-Hochstift  
i.A.  
gez. Voigtländer