




Detaillageplan
M = 1:100

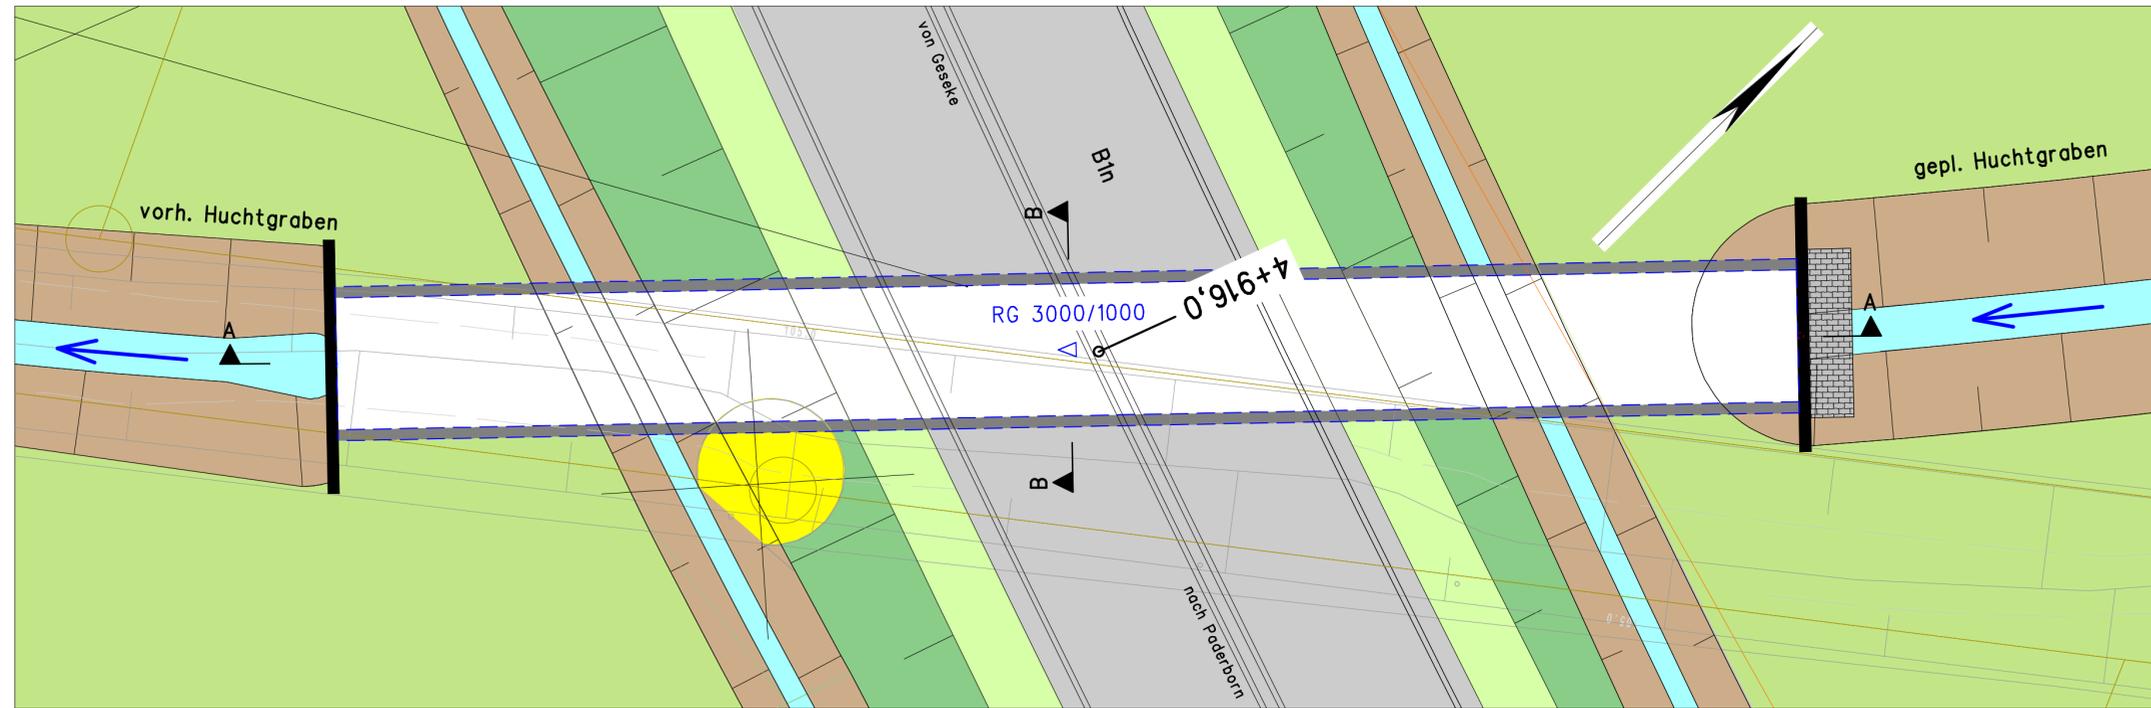

Schnitt A-A
Station 4+916,0
M = 1:100
B1n



Schnitt B-B
M = 1:50

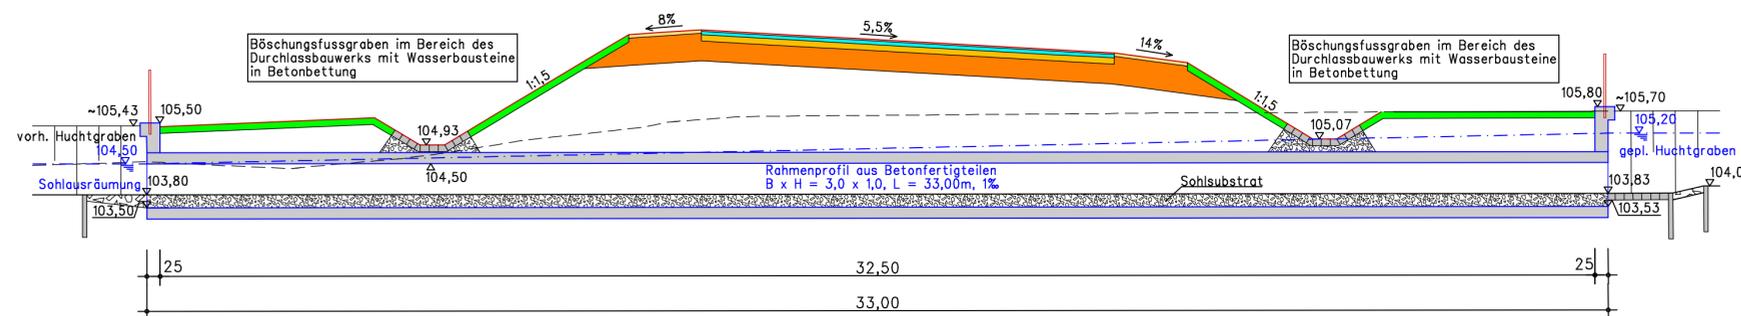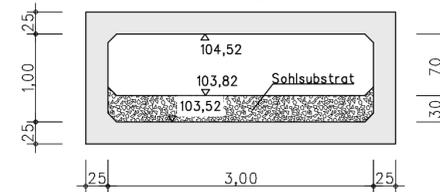

Übersichtsplan

in der Zeit vom _____

in der Gemeinde _____

Zeit und Ort der Auslegung sind rechtzeitig vor Beginn der Auslegung []

Gemeinde: _____

(Dienstsigel)

(Unterschrift)

	Datum	Name
bearbeitet	18.05.2024	Lam
gezeichnet	18.05.2024	Fi
* 18.05.2024 Lamiri		

Regionalniederlassung Sauerland-Hochstift AS Paderborn
Am Ripinger Weg 2, 33098 Paderborn

Projekt-Nr. 08-0001

FESTSTELLUNGSENTWURF

Unterlage / Blatt-Nr.: 16/6

Detailplan und Schnitte Durchlass "Huchtgraben" B1n

Station: 0,235 - 0,985

PROJIS-Nr.: _____

B 1n Neubau der Ortsumgehung Salzkotten Bau-km 0+000 - 6+180,000

Augestellt Paderborn, den 15.10.2024

Der Leiter der Regionalniederlassung Sauerland-Hochstift i.A. gez. Voigtländer