



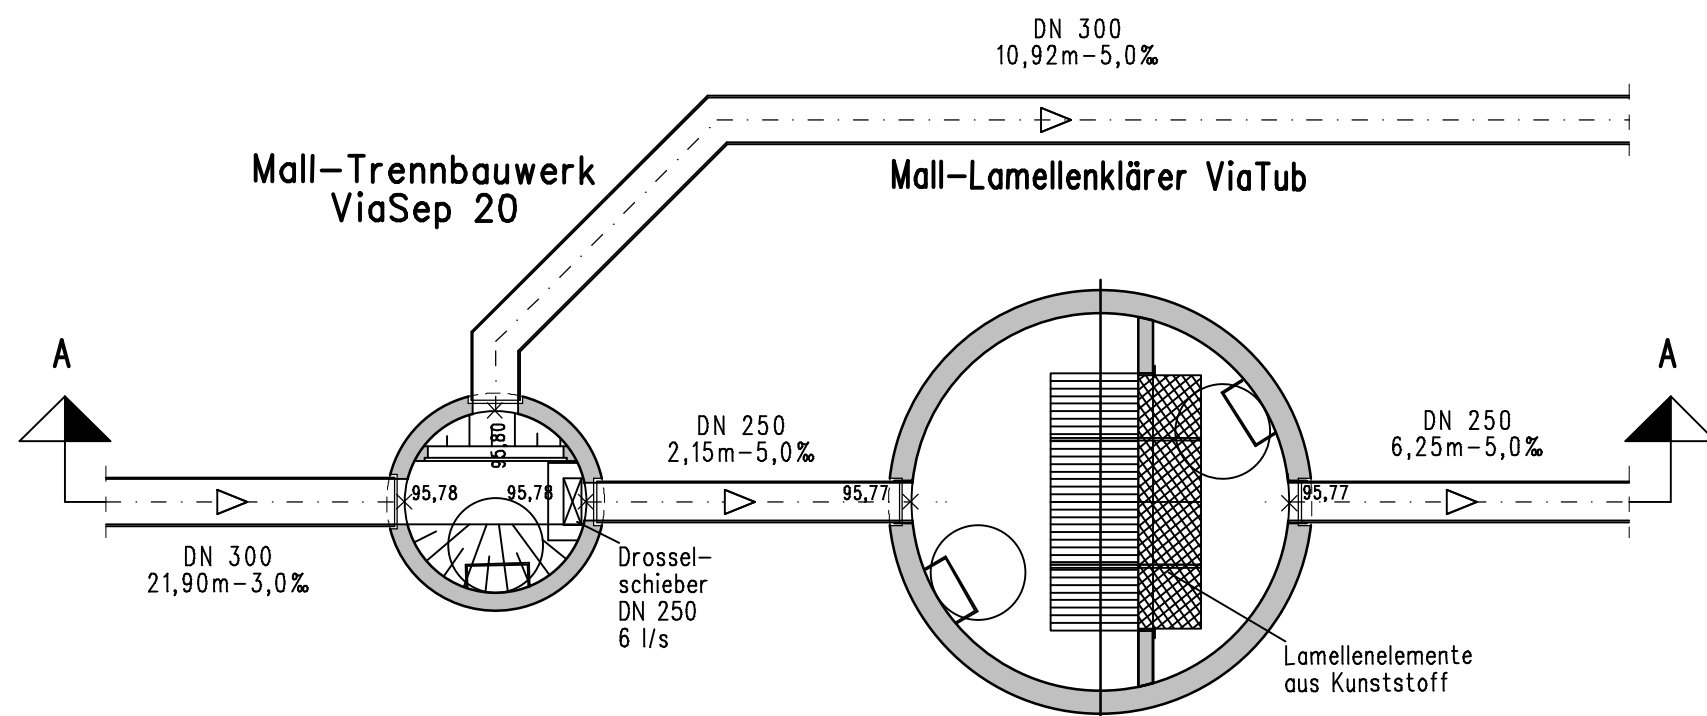

Schnitt A-A

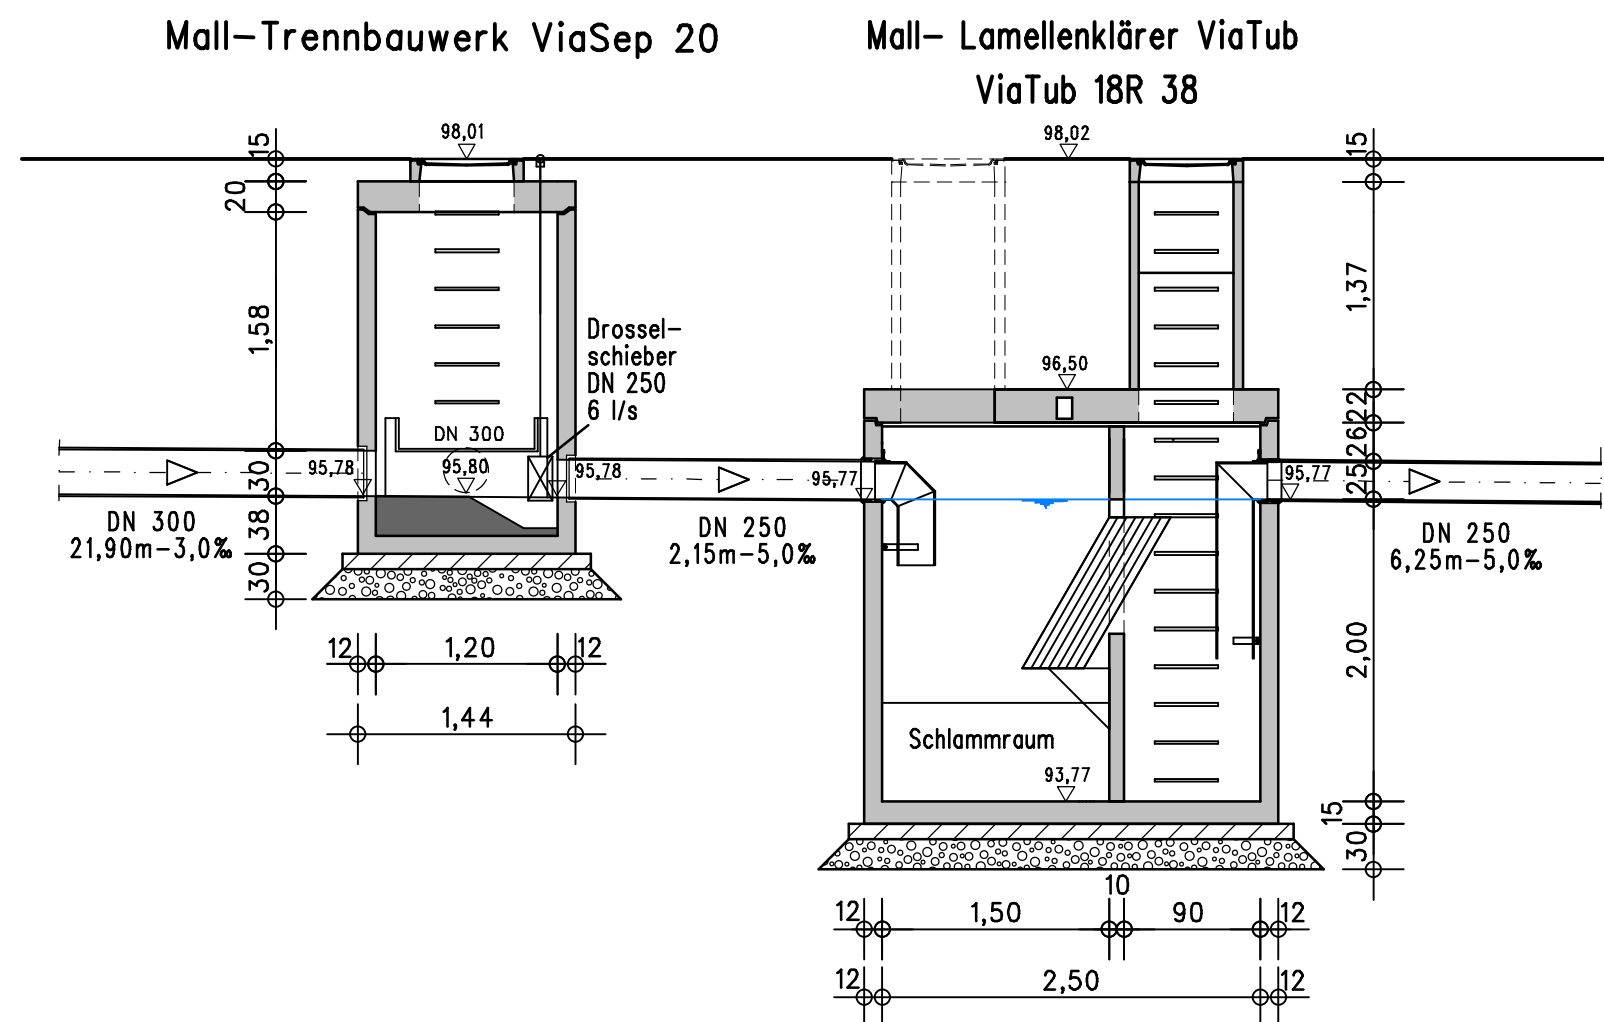

Satzungsgemäß ausgelegt

in der Zeit vom _____

bis _____ (einschließlich)

in der Gemeinde _____

Zeit und Ort der Auslegung sind rechtzeitig vor Beginn der Auslegung ortsüblich bekannt gemacht worden.

Gemeinde: _____

(Dienstsiegel)

(Unterschrift)

 PRUSS u. PARTNER Mitglied Ing.-Kammer Bau NW	INGENIEURBÜRO PRUSS u. Partner GbR	
	Vermessung	Erwitter Str. 34
	Wasserwirtschaft	59557 Lippstadt
Verkehrswesen	Tel.: 02941/27289-0 Fax.: -29	
Umweltplanung	E-Mail: Info@Pruss-Partner.de	

	Datum	Name
bearbeitet	18.05.2024	Lam
gezeichnet	18.05.2024	Fi
geprÄft: 18.05.2024 Lamiri		

 Regionalniederlassung Sauerland-Hochstift AS Paderborn Am Rippinger Weg 2, 33098 Paderborn	 LKA NRW Landesbauaufsichtsbehörde
	Projekt-Nr.
	08-0001

FESTSTELLUNGSENTWURF

Landesbetrieb Straßenbau Nordrhein-Westfalen	Unterlage / Blatt-Nr.: 16/8
Straße: B 1n Station: 0,235 - 0,985	Bauwerkszeichnung LK "Breite Werl"
PROJIS-Nr.:	Maßstab: 1:50
B 1n Neubau der Ortsumgehung Salzkotten Bau-km 0+000 - 6+180,000	
Aufgestellt Paderborn, den 15.10.2024	Der Leiter der Regionalniederlassung Sauerland-Hochstift i.A. gez. Voigtländer
ausgegeben am: 21.05.2024; Blattmaße: 350 mm x 488 mm	